




ZÁKLADY (M 1:50)

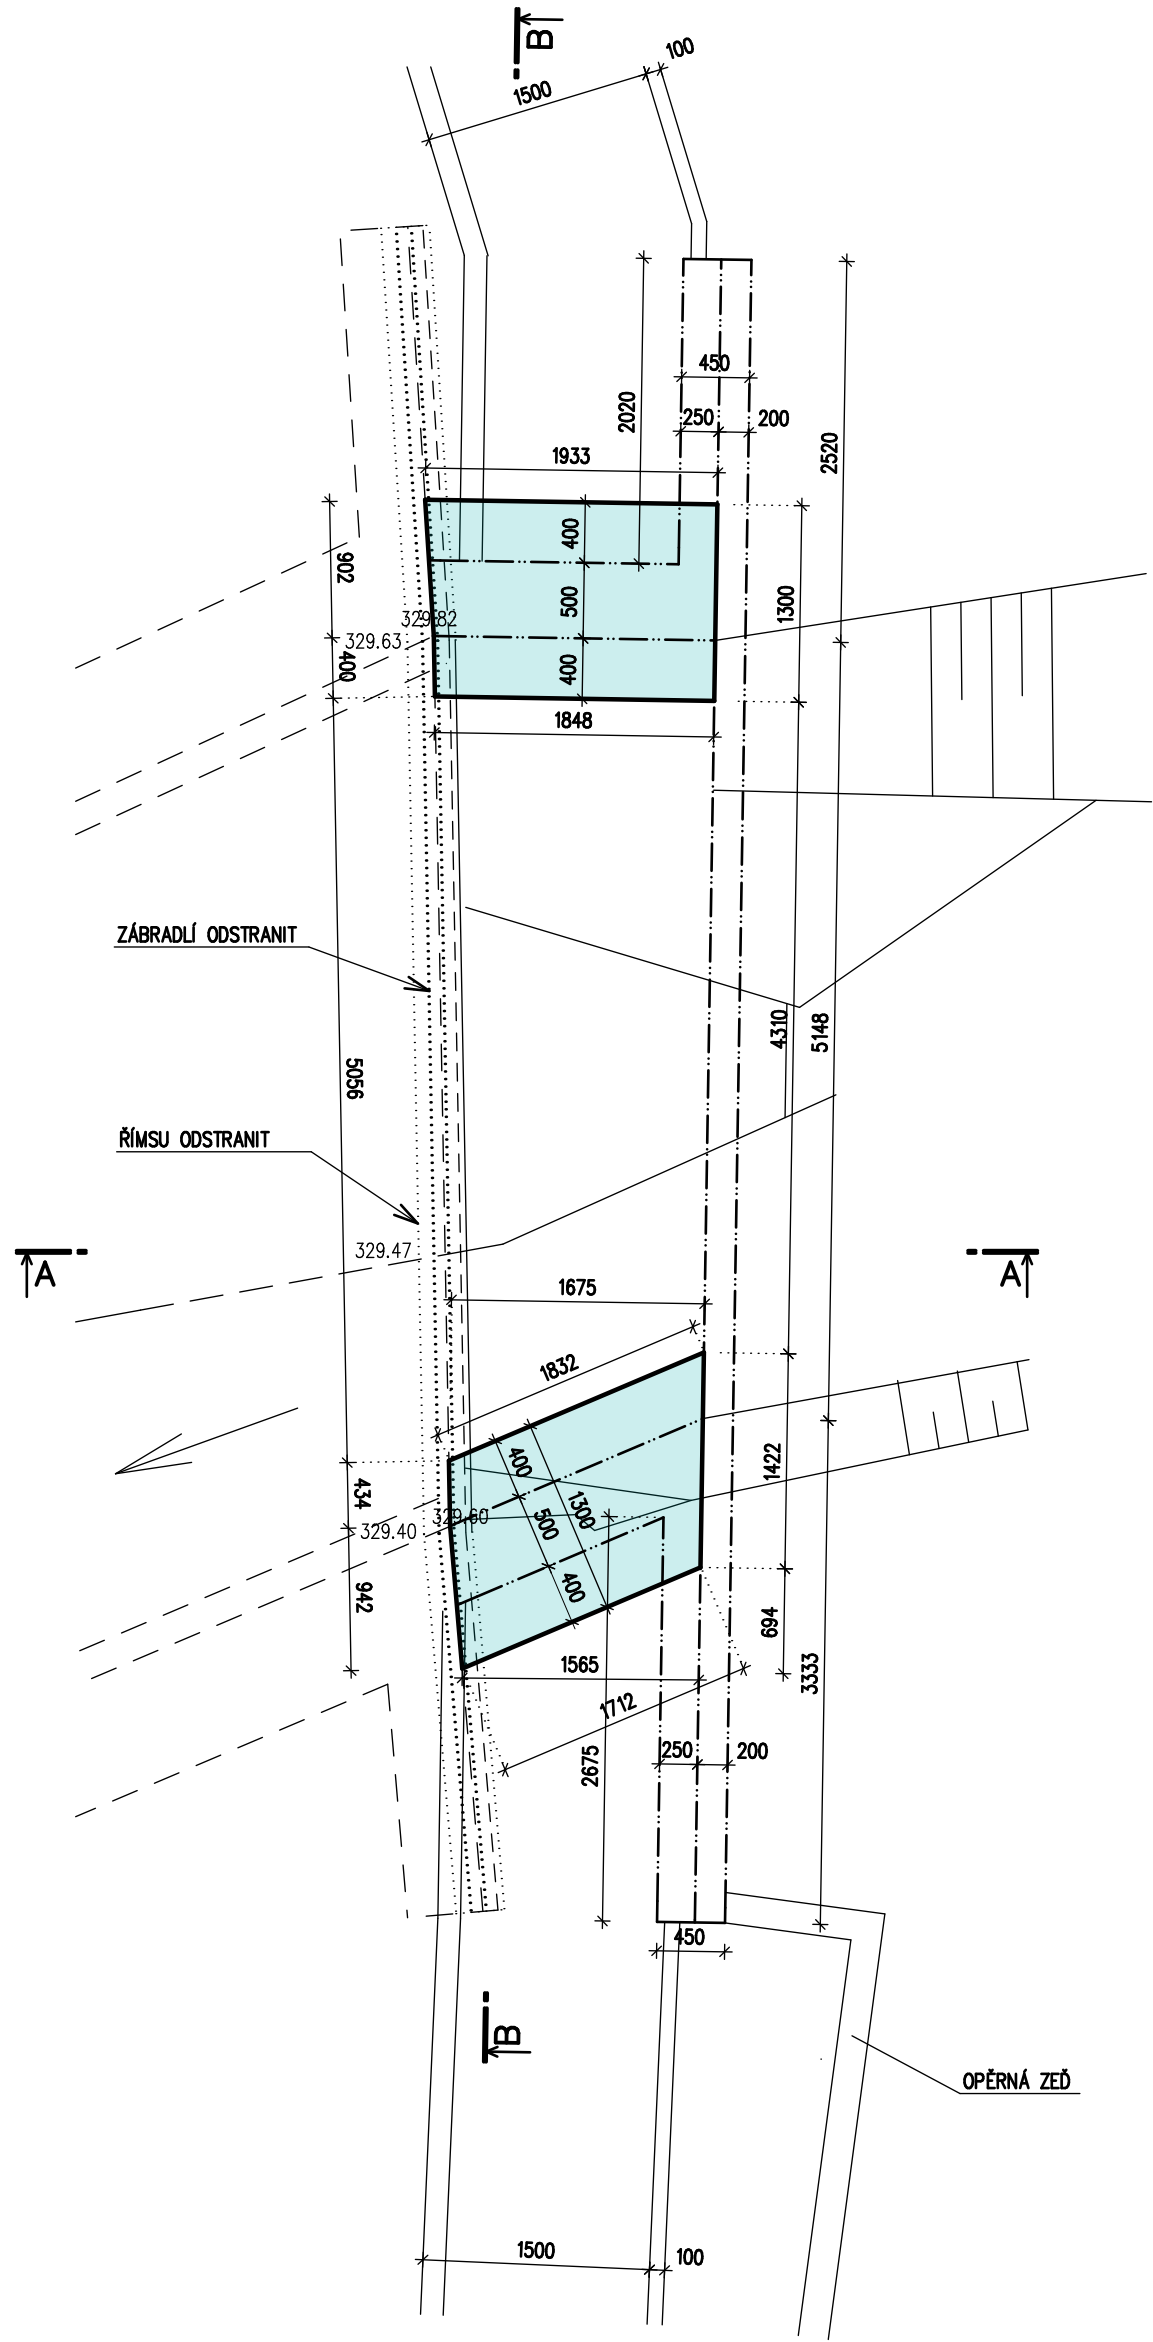


OPĚRY (M 1:50)

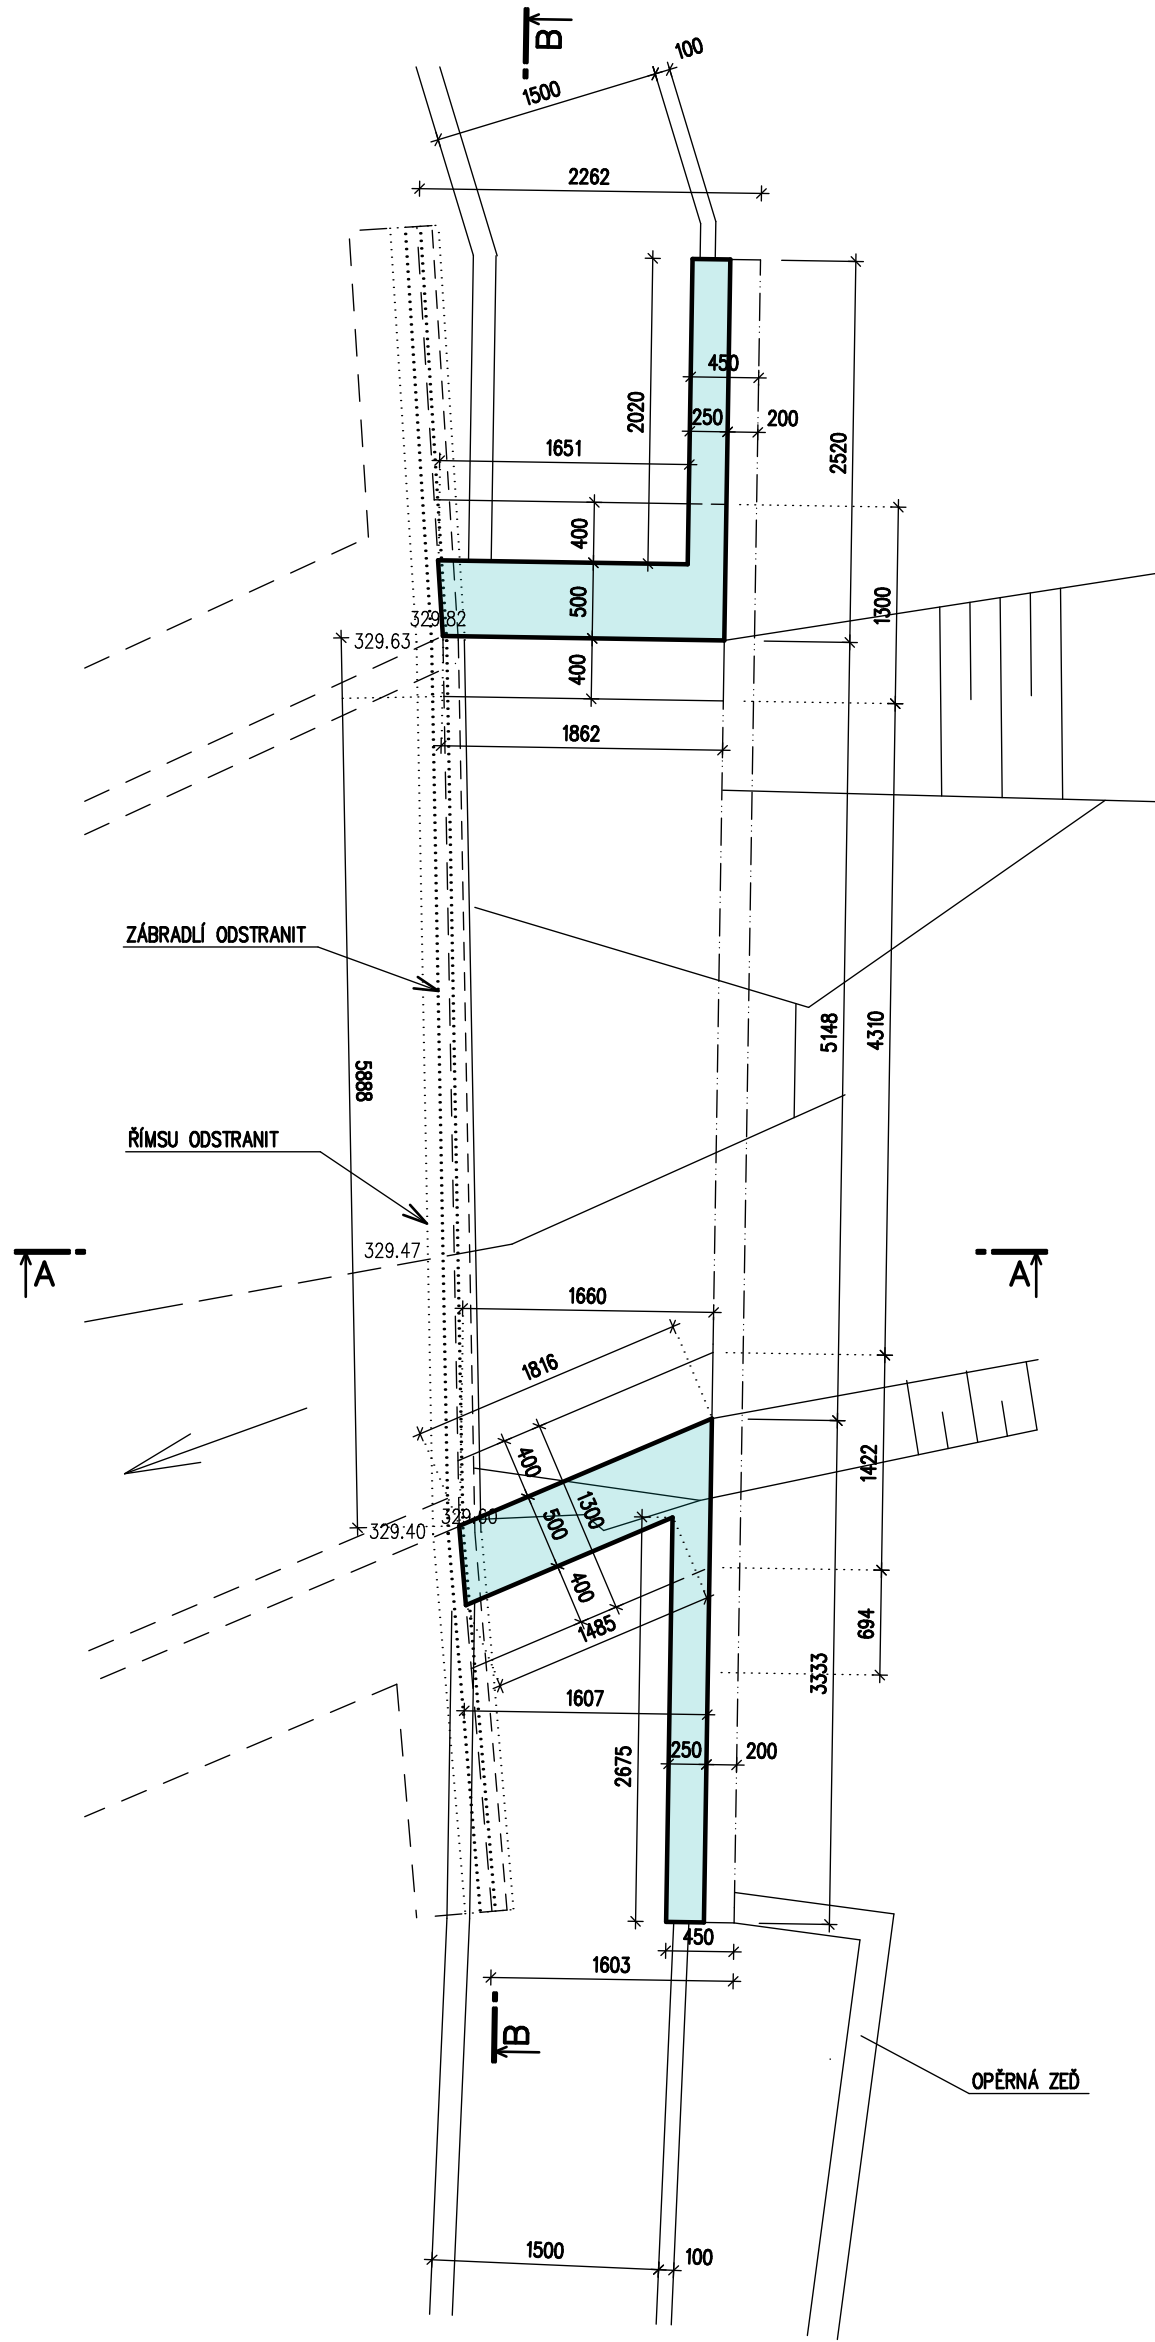


DESKA (M 1:50)

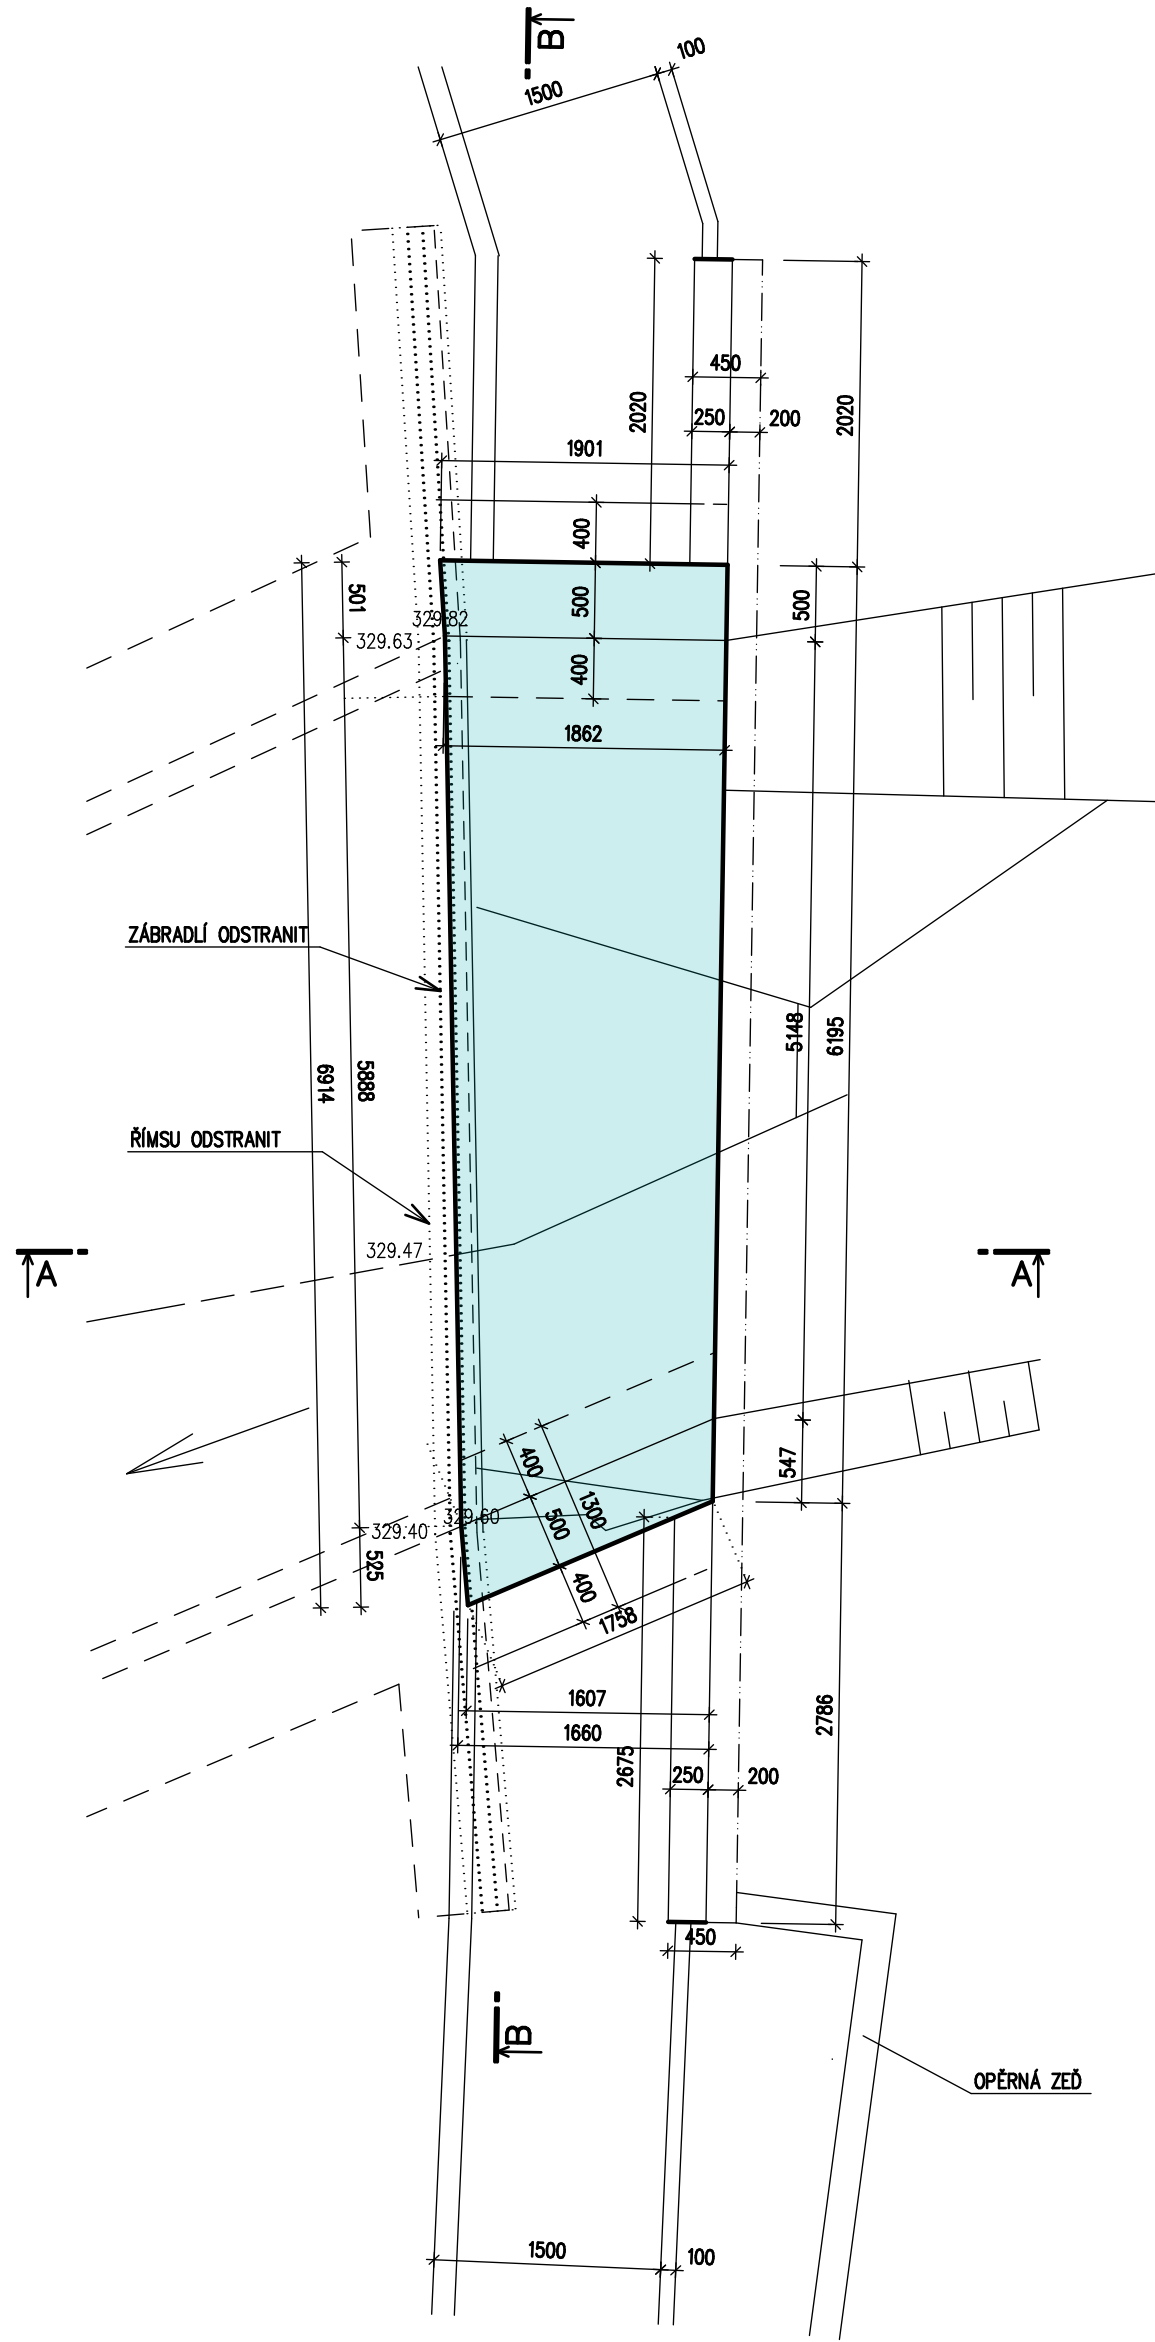

ŘÍMSA (M 1:50)

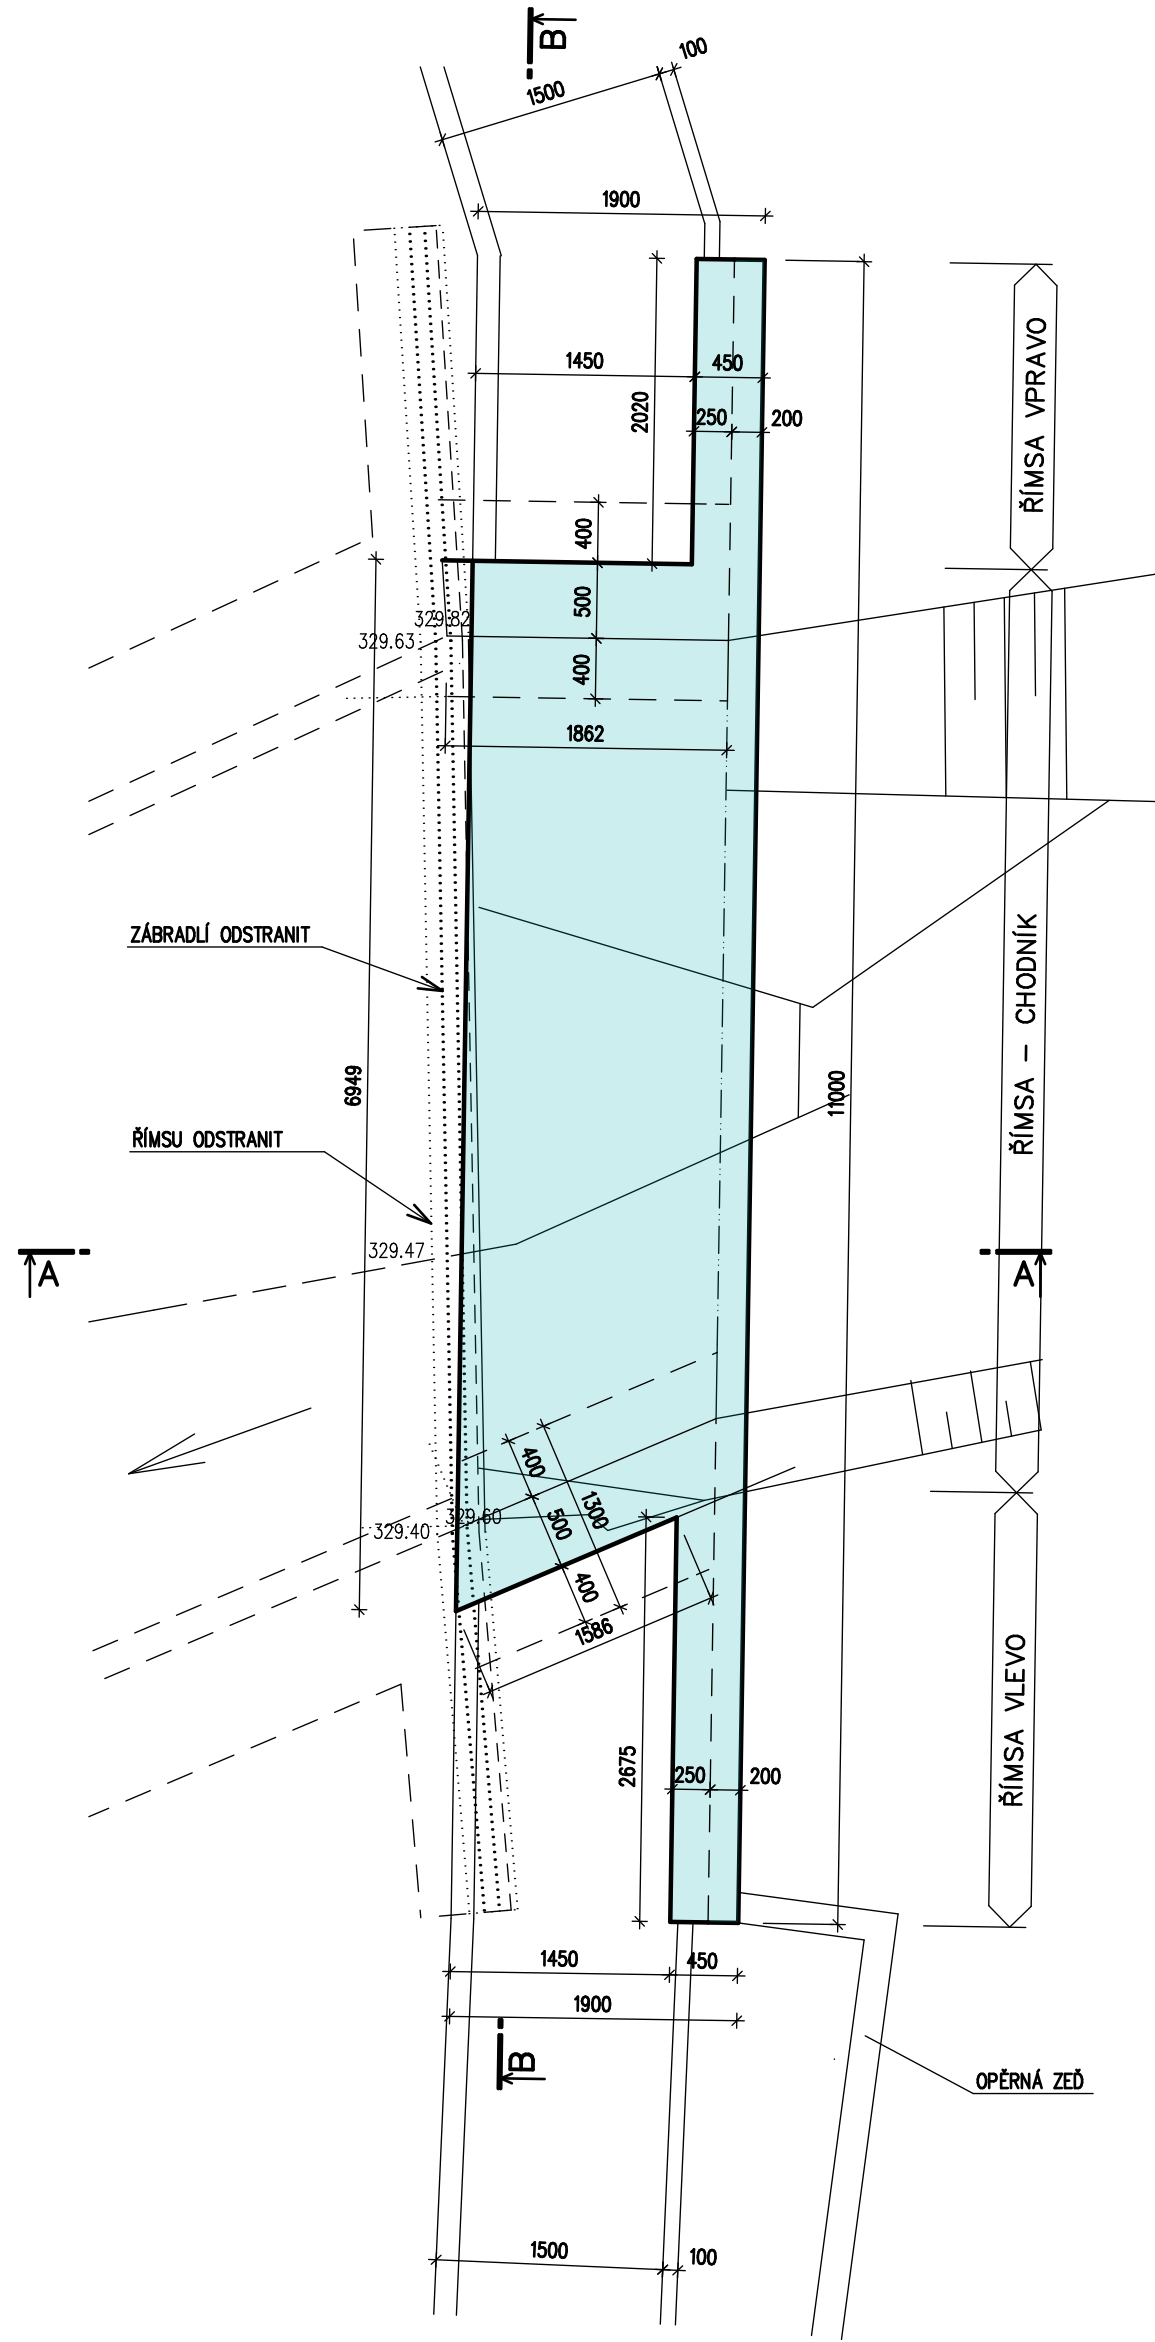

BETON : ČSN EN 206–1–Změna Z3
C30/37 – XC4, XD2, XF4, Dmax 22 mm – F4
OCEL : R – 10505
KARI SÍŤ

INVESTOR		MĚSTO VALAŠSKÉ MEZIRŘÍČÍ NÁMĚSTÍ 7/5, VALAŠSKÉ MEZIRŘÍČÍ 75701		Autorizovaný inženýr v oboru pozemní stavby	
ZODP. PROJEKT.		ING. ZÁDRAPA LEOŠ			
PROJEKTANT		ŠEVEČEK PETR			
CHODNÍK HRACHOVEC – HORNÍ ČÁST				STUPEŇ	DPS
				DATUM	05/2020
				ZAKÁZKA	2016_38
				OŠLO VÝTIŠKU	
D	DOKUMENTACE OBJEKTŮ A TECHNICKÝCH A TECHNOLOGICKÝCH ZAŘÍZENÍ				
200	MOSTNÍ OBJEKTY A ZDI				
201	SO201 ROZŠÍŘENÍ MOSTU				
–05–	VÝKRES TVARU				
				M 1 : 50	