


OPĚRNÁ ZEĎ A3    M 1:20  
dl. 8,0 bm

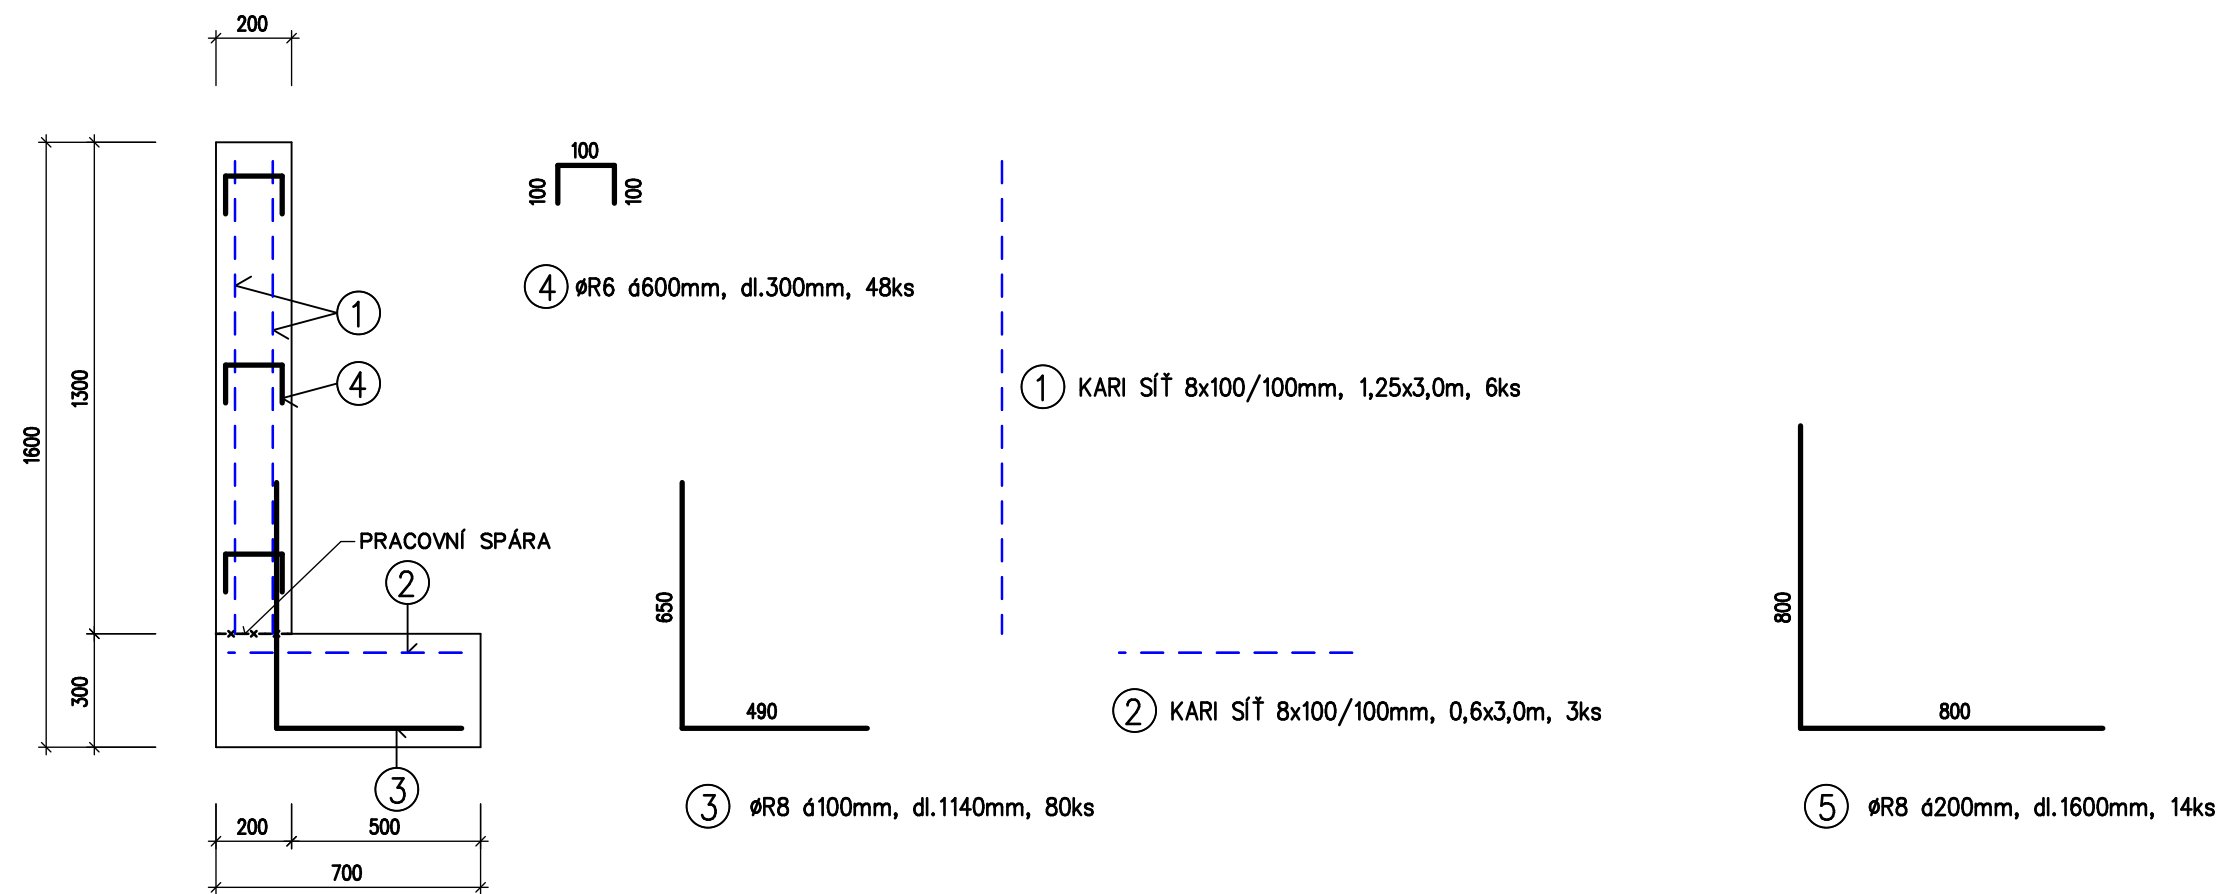

VÝKAZ VÝZTUŽE – OPĚRNÁ ZEĎ A3

Položka	Popis	Šířka	/	Délka	Počet	Plocha	Hmotnost sítě		
číslo	(označení sítě)	(m)		(m)	(ks)	(m²)	(kg/m²)	přesah(%)	celkem
1	8/100–8/100	1,25	/	3,00	6	22,50	7,984	5,0%	188,6
2	8/100–8/100	0,60	/	3,00	3	5,40	7,984	5,0%	45,3
3	R8		/	1,14	80	0,00	0,395		36,0
4	R6		/	0,30	48	0,00	0,395		5,7
5	R8 – PŘÍLOŽKA ROHOVÁ		/	1,60	14	0,00	0,395		8,8
SOUČET									284,5
přídávka :						5,0%			14,2
CELKOVÁ VÁHA (kg)									298,7

POZNÁMKA:  
BETON C30/37, XC4, XD3, XF4, XA1  
VÝZTUŽ B500  
KRYTÍ VÝZTUŽE – 50 mm

LÍCOVOU STRANU OPATŘIT OCHR.NÁTĚREM  
PROTI SOLÍM A CHLORIDŮM  
RUB OPATŘIT 2x PENETRAČNÍM  
A 2x ASFALTOVÝM NÁTĚREM

INVESTOR		MĚSTO VALAŠSKÉ MEZIŘÍČÍ NÁMĚSTÍ 7/5, VALAŠSKÉ MEZIŘÍČÍ 75701		Autorizovaný inženýr v oboru pozemní stavby	
ZODP. PROJEKT.		ING. ZÁDRAPA LEOŠ		Ing. Leoš Zádrapa Juřinka 131, 757 01 Valašské Meziříčí Tel.: 777 626 608, IČO: 69 59 30 94	
PROJEKTANT		ŠEVEČEK PETR			
CHODNÍK HRACHOVEC – HORNÍ ČÁST				STUPEŇ	DPS
				DATUM	05/2020
				ZAKÁZKA	2016_38
D	DOKUMENTACE OBJEKTŮ A TECHNICKÝCH A TECHNOLOGICKÝCH ZAŘÍZENÍ				číslo výřsku
200	MOSTNÍ OBJEKTY A ZDI				
202	S0202 OPĚRNÉ ZDI				
– 11–	OPĚRNÁ ZEĎ A3 – VÝKRES TVARU A VÝZTUŽE				
				M	1 : 20