


PODÉLNÝ ŘEZ PROTLAKEM

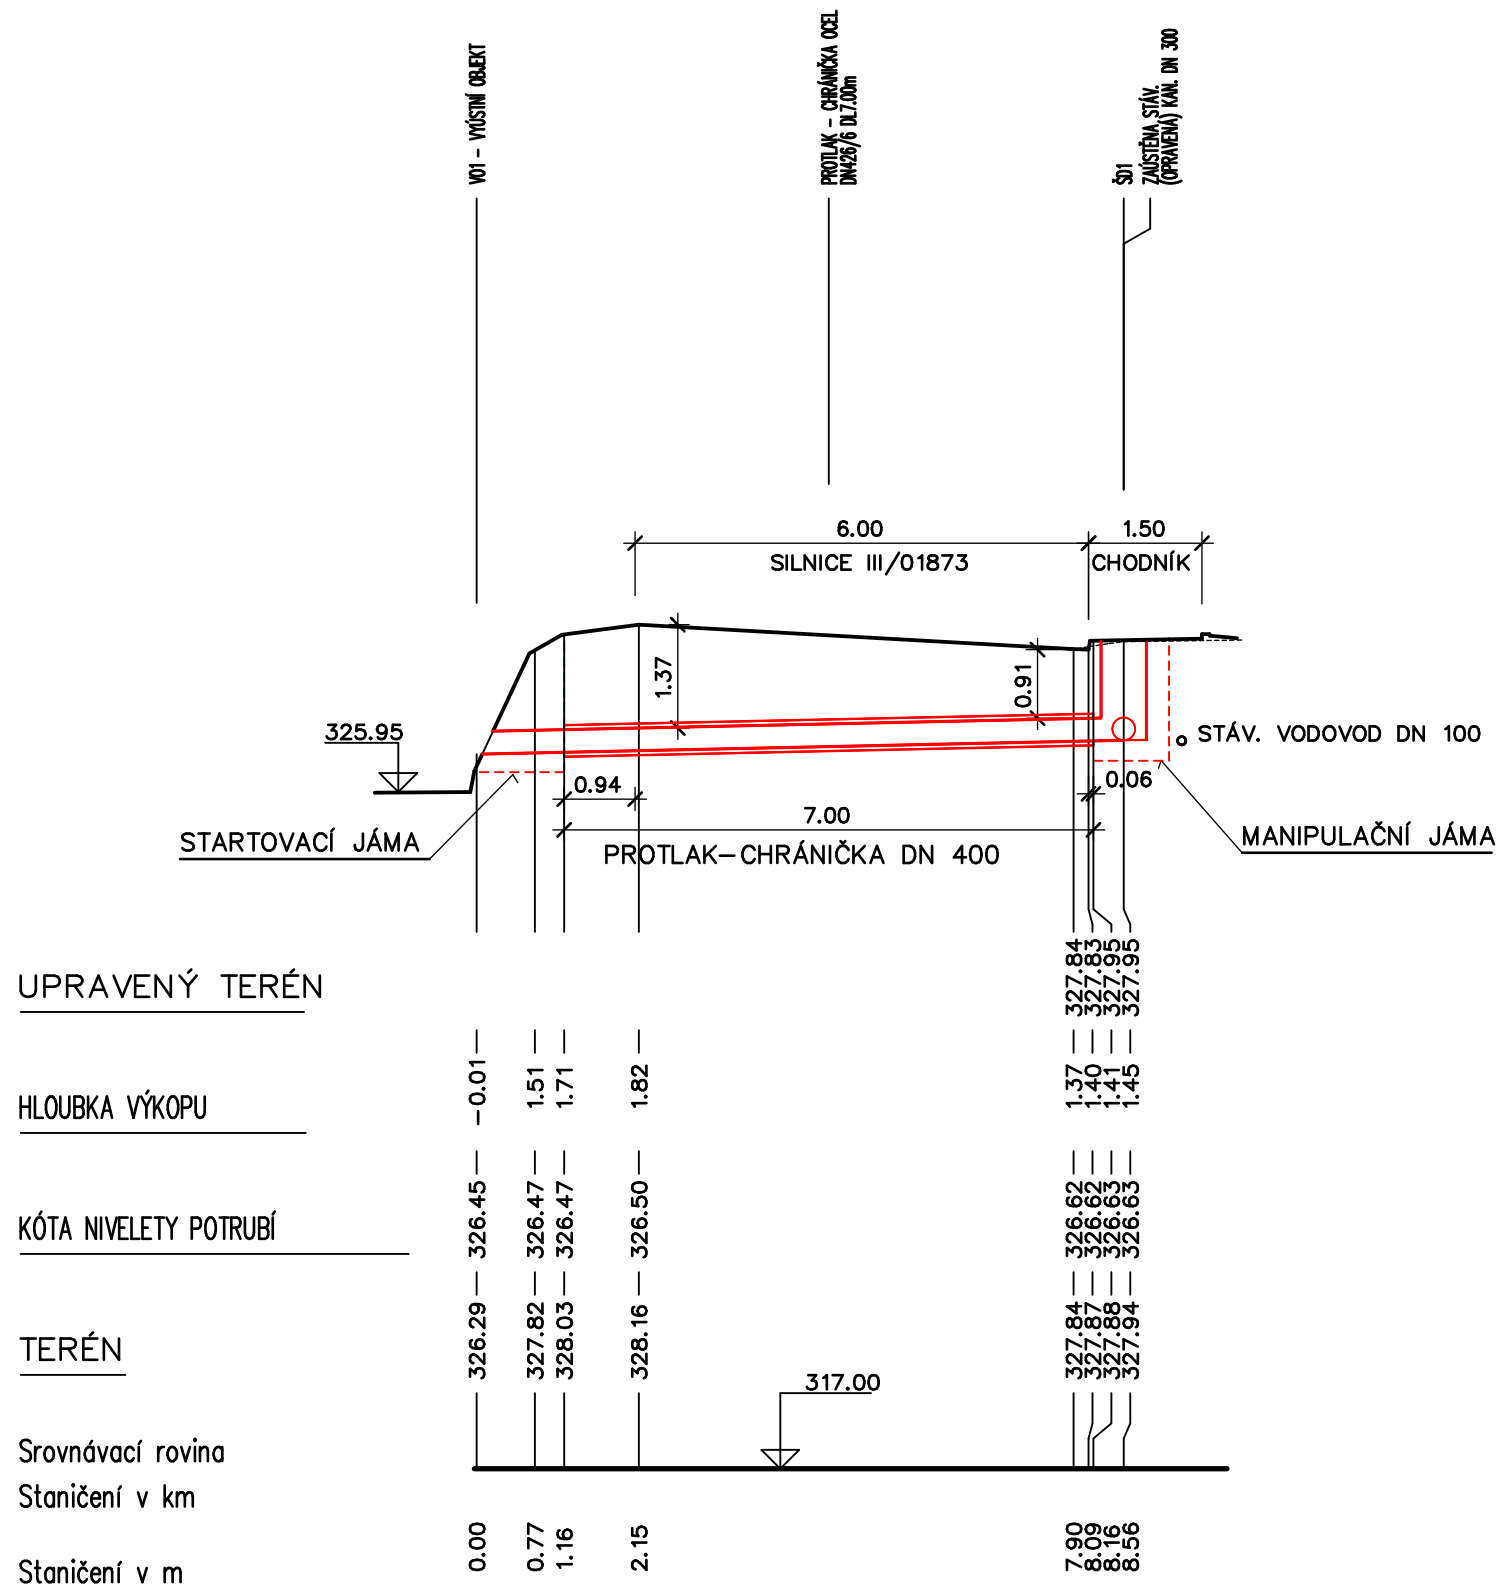

UPRAVENÝ TERÉN

HLOUBKA VÝKOPU

KÓTA NIVELETY POTRUBÍ

TERÉN

Srovnávací rovina

Staničení v km

Staničení v m

INVESTOR		MĚSTO VALAŠSKÉ MEZIŘÍČÍ NÁMĚSTÍ 7/5, VALAŠSKÉ MEZIŘÍČÍ 75701	Autorizovaný inženýr v oboru pozemní stavby  Ing. Leoš Zádrapa Juřinka 131, 757 01 Valašské Meziříčí Tel.: 777 626 608, IČO: 69 59 30 94	
ZODP. PROJEKT.		ING. ZÁDRAPA LEOŠ		
PROJEKTANT		FUSEK MARTIN		
CHODNÍK HRACHOVEC – HORNÍ ČÁST			STUPEŇ	DPS
			DATUM	05/2020
			ZAKÁZKA	2016_38
D	DOKUMENTACE OBJEKTŮ A TECHNICKÝCH A TECHNOLOGICKÝCH ZAŘÍZENÍ			Číslo výmisku
300	VODOHOSPODÁŘSKÉ OBJEKTY			
301	SO 301 DEŠŤOVÁ KANALIZACE			
– 15–	PODÉLNÝ ŘEZ PROTLAKEM			
			M 1: 100	