SITUACE M 1:1000

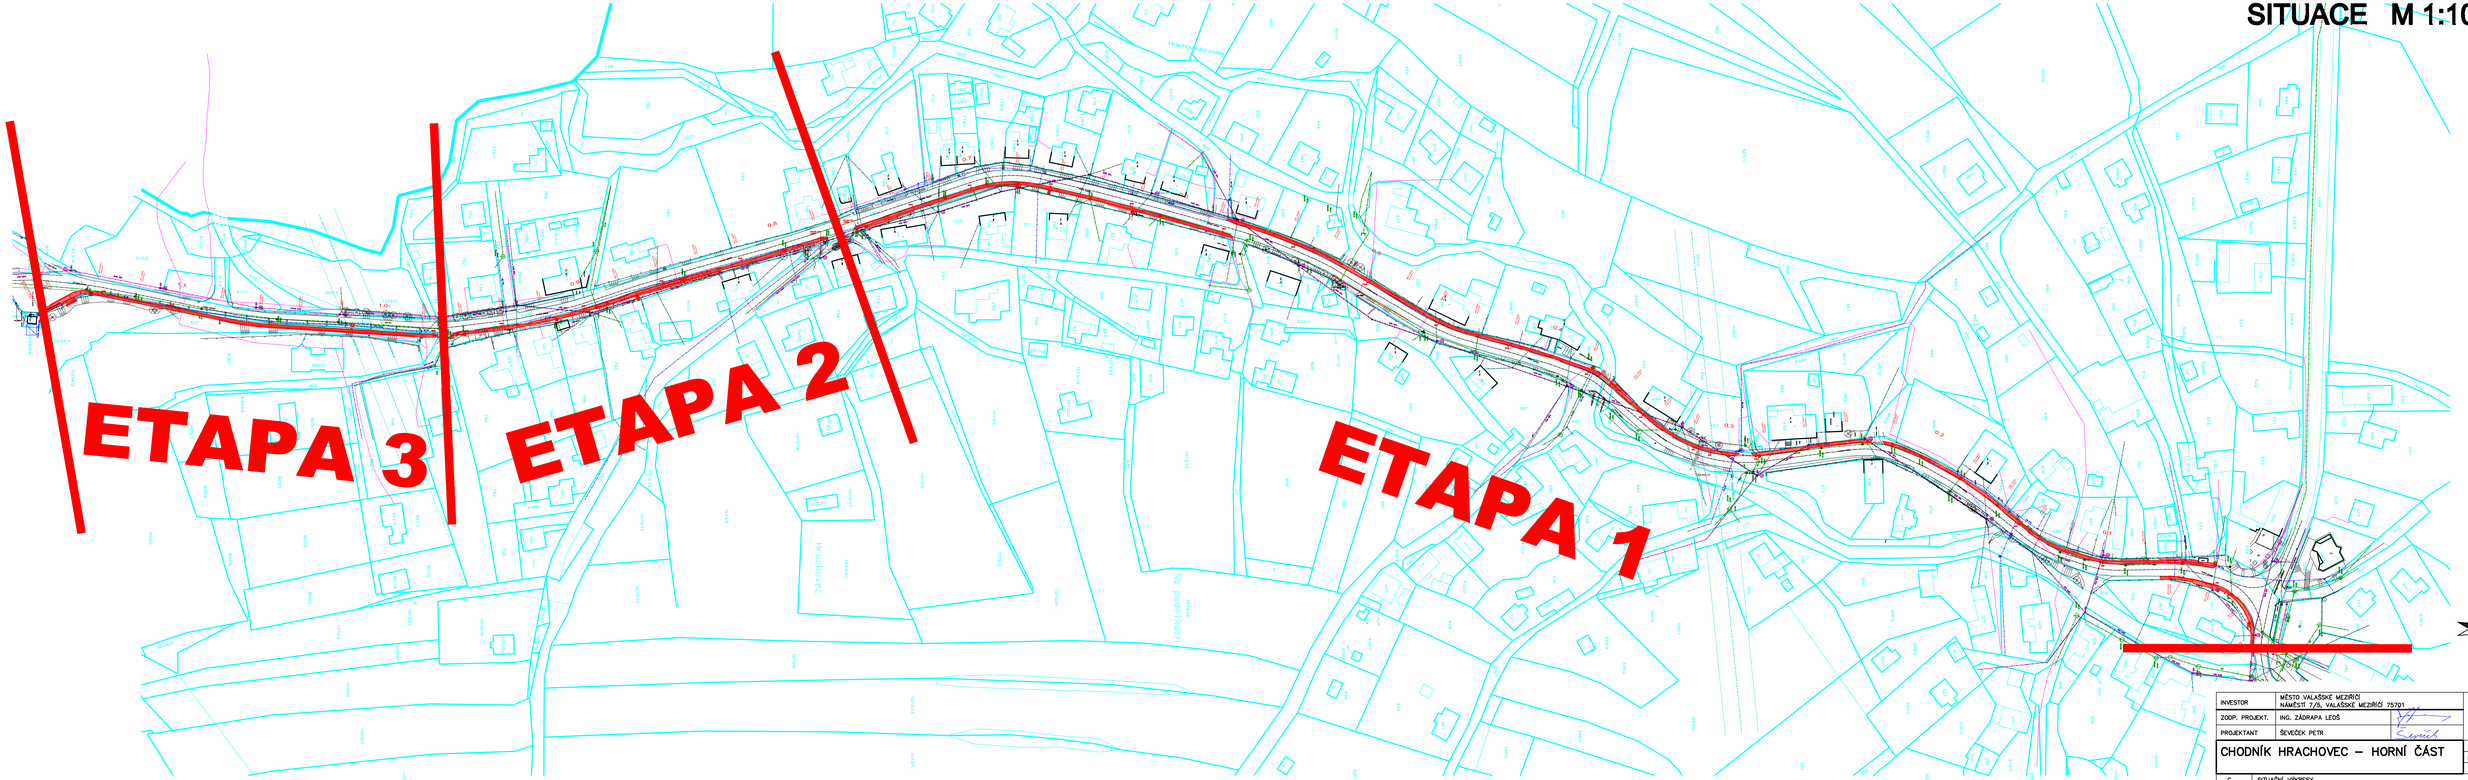

INVESTOR	MĚSTO VALAŠSKÉ MEZIŘÍČÍ NÁMĚSTÍ 7/3, VALAŠSKÉ MEZIŘÍČÍ 75701	Autorizovaný inženýr v oboru pozemní stavby	
ZODP. PROJEKT.	ING. ZÁDRAPA LEOŠ	Ing. Leoš Zádrapa Juřinka 131, 757 01 Valašské Meziříčí Tel.: 777 626 606, IČO: 69 59 30 94	
PROJEKTANT	ŠEVEČEK PETR		
CHODNÍK HRACHOVEC – HORNÍ ČÁST		STUPEŇ	DSP+DPS
		DATUM	05/2020
		ZAKÁZKA	2016_38
C	SITUAČNÍ VÝKRESY		Číslo přílohy
C7	SITUACE – dělení na etapy	M 1 : 1000	