
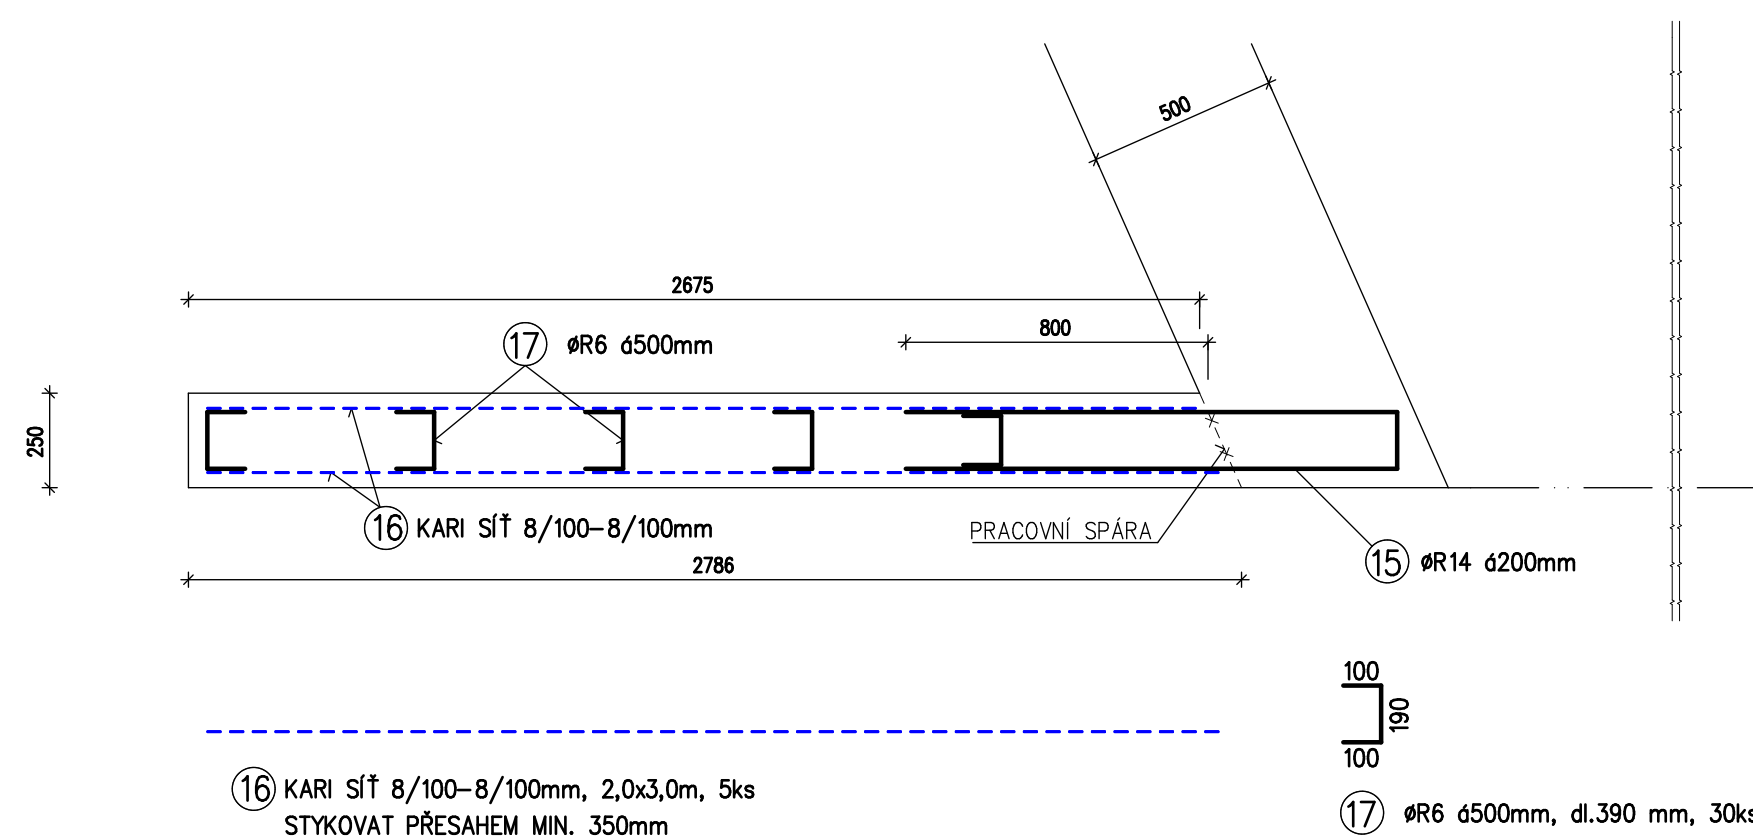
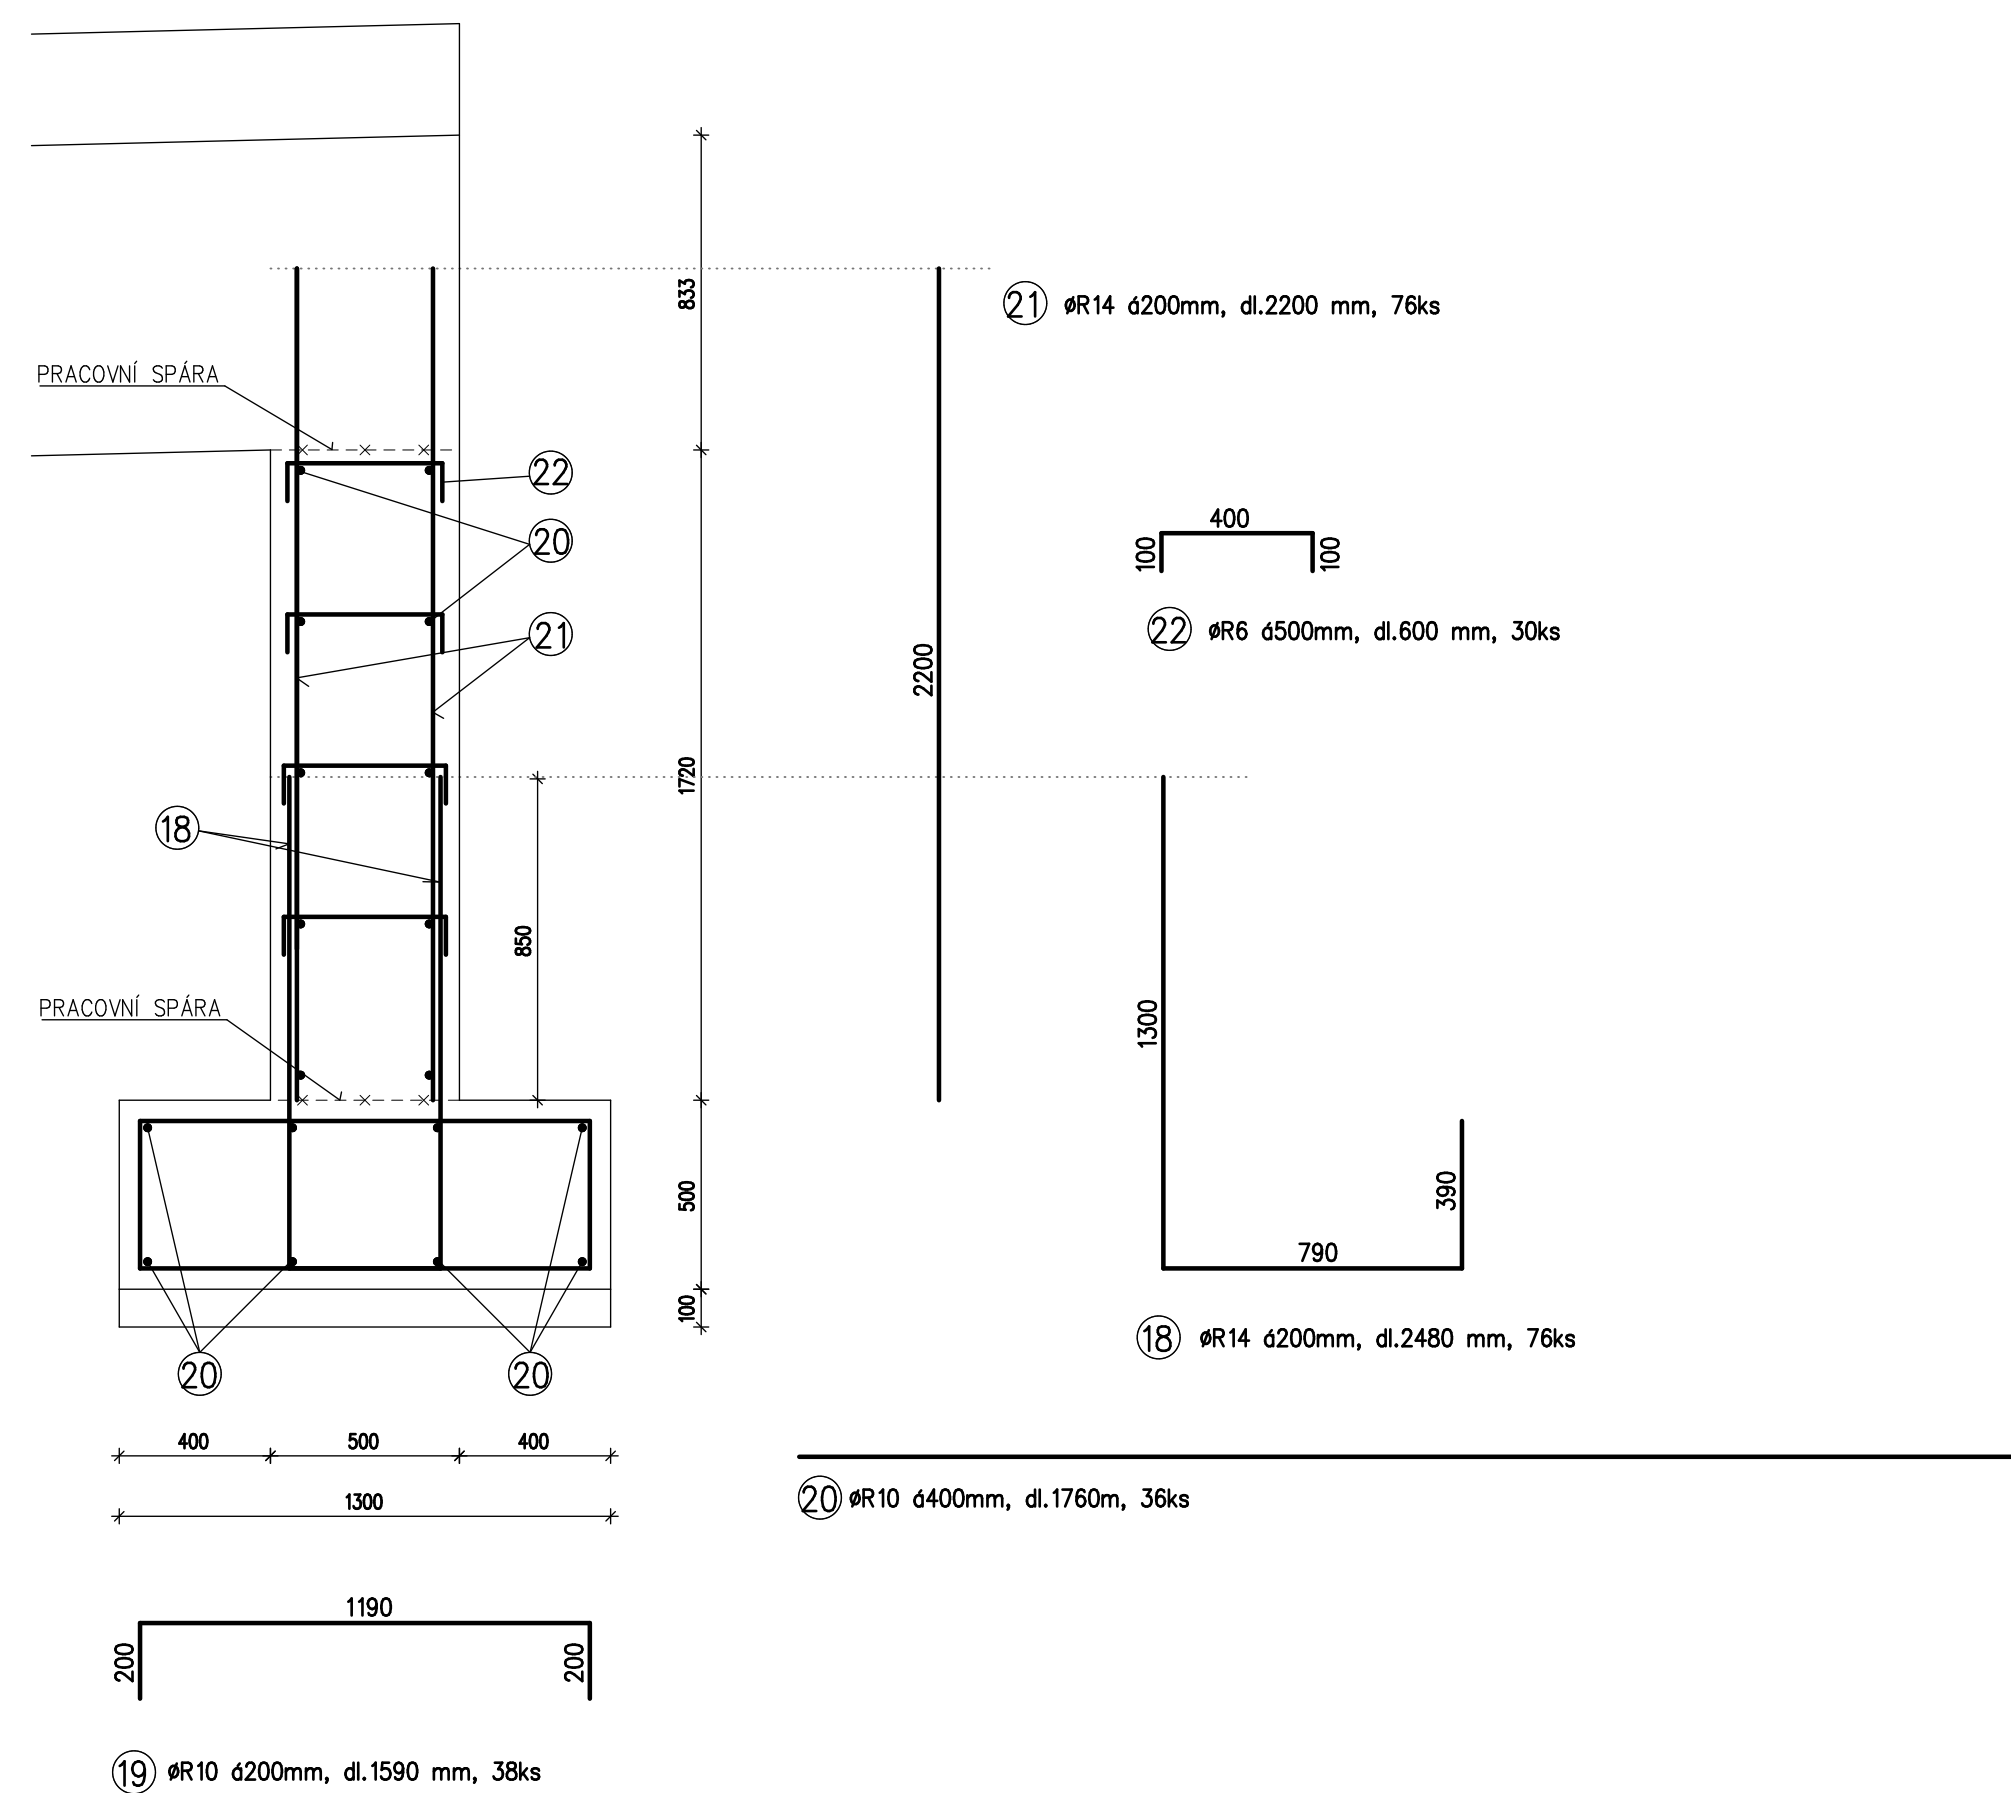


VÝZTUŽ MOSTNÍCH KŘÍDEL (M 1:20)
LEVÉ KŘÍDLO


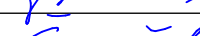


PRAVÉ KŘÍDLO

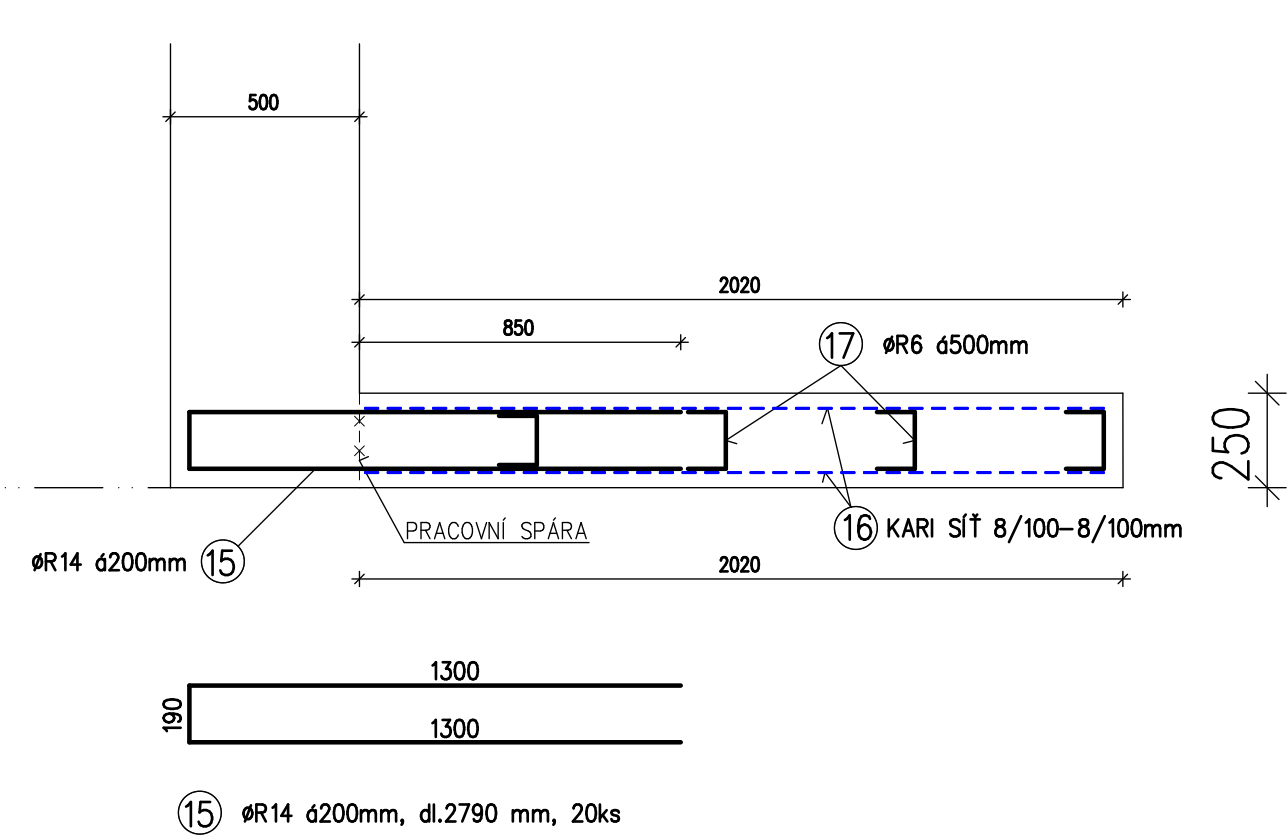

Položka	Popis	Šířka	/	Délka	Počet	Plocha	Hmotnost sítě		
číslo	(označení sítě)	(m)		(m)	(ks)	(m ²)	(kg/m ²)	přesah(%)	celkem
7	8/100-8/100	1,75	/	2,80	6,00	29,40	7,984	10,0%	258,2
11	8/100-8/100	1,80	/	2,80	3,00	15,12	7,984	10,0%	132,8
16	8/100-8/100	2,00	/	3,00	5,00	30,00	7,984	10,0%	263,5
SOUČET									654,5
přirážka :							0,0%		0,0
CELKOVÁ VÁHA (kg)									654,5

OZN.	PROFIL	DĚLKA	KUSŮ	DĚLKA CELKEM (m)								POZNÁMKA	
	(mm)	(mm)	(KŠ)	R6 (m)	R8 (m)	R10 (m)	R12 (m)	R14 (m)	R16 (m)	R20 (m)	E12 (m)		
1	R10	2400	6			14,4							
2	R10	3100	6			18,6							
3	R6	2600	25	65,0									
4	R10	600	70			42,0							
5	R6	400	45	18,0									
8	R16	4400	14						61,6				
9	R16	4400	18						79,2				
10	R10	3050	28			85,4							
12	R20	600	22							13,2			
13	R6	790	15	11,9									
14	R6	540	15	8,1									
15	R14	2790	20					55,8					
17	R6	390	30	11,7								stykovací výztuž	
18	R14	2480	76					188,5					
19	R10	1590	38			60,4							
20	R10	1760	36			63,4							
21	R14	2250	76					171,0					
22	R6	600	30	18,0									
DĚLKA (bm) DLE TYPU				R6 132,7	R8 0,0	R10 284,2	R12 0,0	R14 415,3	R16 140,8	R20 13,2	E12 0,0		
Hmotnost prutu (kg/bm)				0,222	0,395	0,617	0,888	1,208	1,578	2,466	0,888		
Celkem hmotnost (kg)				29,45	0,00	175,34	0,00	501,66	222,18	32,55	0,00		
Celkem (kg) TYP :				R	29,4	0,0	175,3	0,0	501,7	222,2	32,6		961,2
Celkem (kg) TYP :				E							0,0		0,0
Celkem (kg)													961,2

INVESTOR		MĚSTO VALAŠSKÉ MEZIRŽÍ NÁMĚSTÍ 7/5, VALAŠSKÉ MEZIRŽÍ 75701;		Adresářská úprava Ing. Leoš Zádara	
ZODP. PROJEKT.		ING. ZÁDARA LEOŠ		 Jürlina 131, 757 01 Valašské Meziříčí Tel.: 777 628 698, IČO: 69 59 50 30 64 DIČ: CZ090818545	
PROJEKTANT		ŠEVEČEK PETR			
CHODNÍK HRACHOVCE – HORNÍ ČÁST					
				STUPĚŇ	DPS
				DATUM	05/2020
				ZAKÁZKA	2016_38
D	DOKUMENTACE OBJEKTŮ A TECHNIČKÝCH A TECHNOLOGICKÝCH ZAŘÍZENÍ				
200	MOSTNÍ OBJEKTY A ZDI				
201	SOZDÁNÍ ROZŠÍŘENÍ MOSTU				
– 08 –	VÝKRES VÝZTUŽE				
				M	1 : 20