




POHLED 1 M 1:20

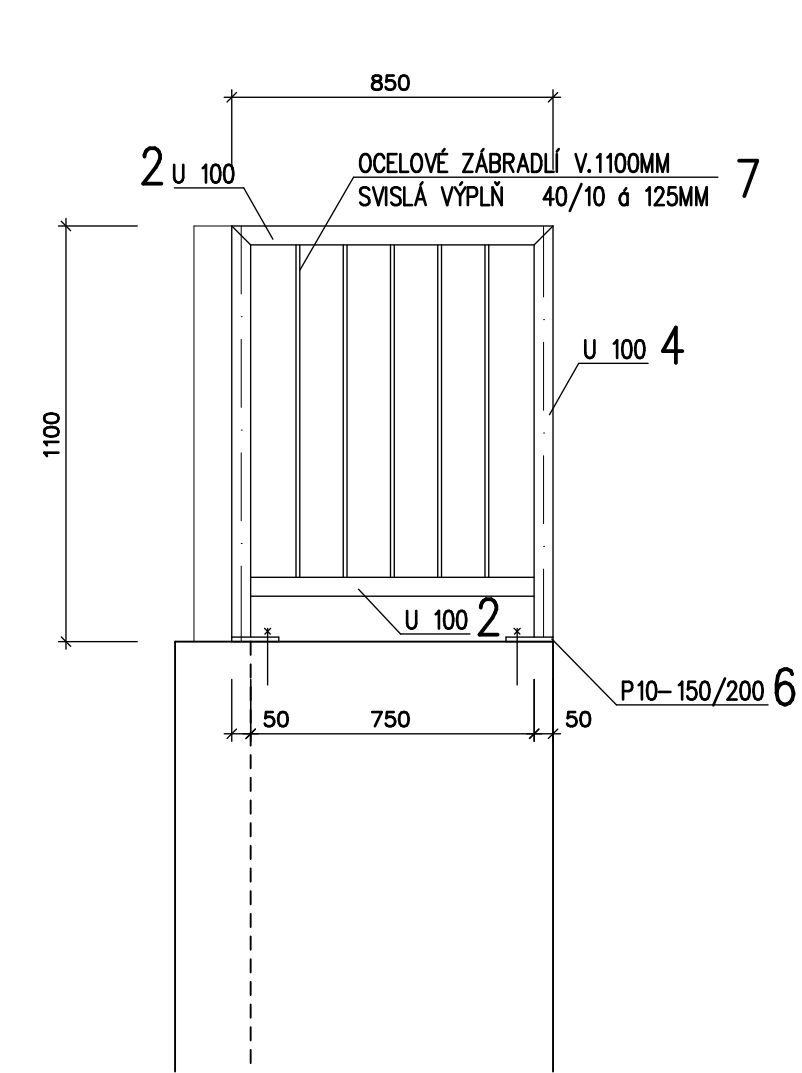

POHLED M 1:20

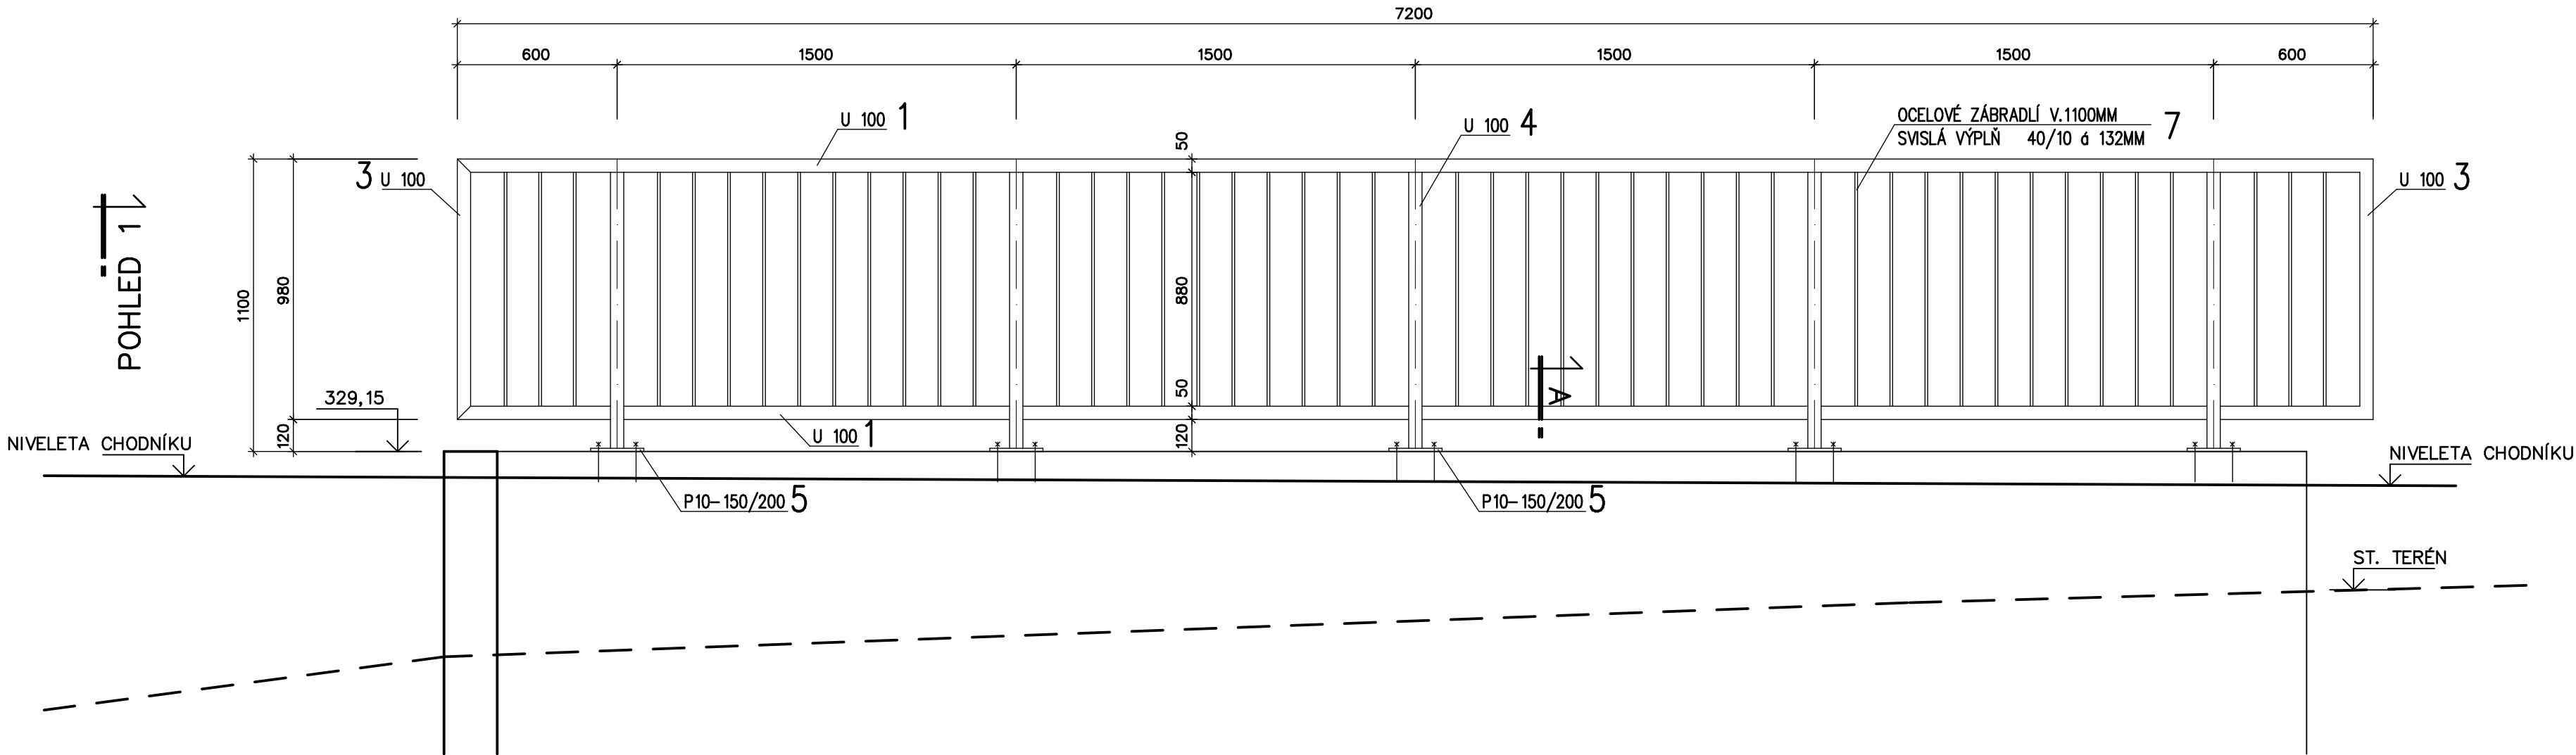


PŮDORYS M 1:20

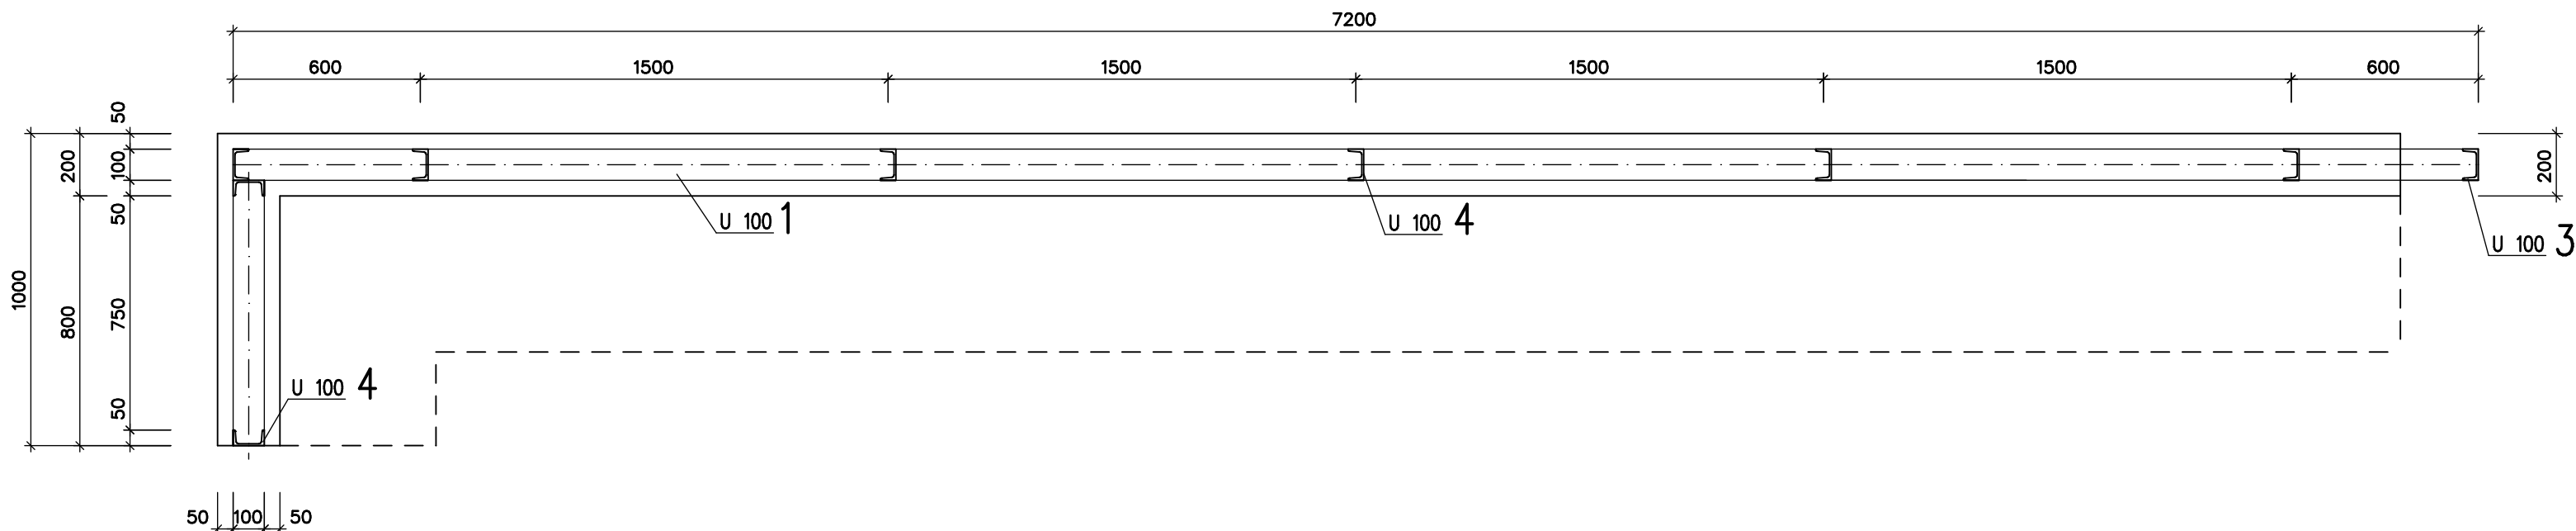

VÝKAZ MATERIÁLU OK ZÁBRADLÍ

Pol.	Průřez				Počet	Délka	Plocha	Hmotnost		Poznámka
číslo	(označení, č.normy)				(ks)	(mm)	(m <sup>2</sup> )	kg/m(m <sup>2</sup> ks)	celkem	
1	U 100				2	7200		10,598	152,60	
2	U 100				2	850		10,598	18,02	
3	U 100				2	980		10,598	20,77	
4	U 100				7	1090		10,598	80,86	sloupky
5	P 10	150	/	200	5		0,03	78,500	11,78	kotevní deska
6	P 10	150	/	130	2		0,02	78,500	3,06	kotevní deska
7	P 10	40	/	880	51		0,04	78,500	140,92	
SOUČET								428,01		
přirážka na drobný a spojovací materiál :							10,0%	42,8		
CELKOVÁ VÁHA (kg)								470,8		

INVESTOR		MĚSTO VALAŠSKÉ MEZIRŘÍČÍ NÁMĚSTÍ 7/5, VALAŠSKÉ MEZIRŘÍČÍ 75701	Autorizovaný inženýr v oboru pozemní stavby Ing. Leoš Zádřapa Juřinka 131, 757 01 Valašské Meziříčí Tel.: 777 626 608, IČO: 69 59 30 94	
ZODP. PROJEKT.		ING. ZÁDRAPA LEOŠ		
PROJEKTANT		ŠEVEČEK PETR		
CHODNÍK HRACHOVEC – HORNÍ ČÁST			STUPEŇ	DPS
			DATUM	05/2020
			ZAKÁZKA	2016_38
D	DOKUMENTACE OBJEKTŮ A TECHNICKÝCH A TECHNOLOGICKÝCH ZAŘÍZENÍ			Číslo výkresu
200	MOSTNÍ OBJEKTY A ZDI			
202	SO202 OPĚRNÉ ZDI			
– 12 –	ZÁBRADLÍ – OPĚRNÁ ZEĎ A3			M 1 : 20