
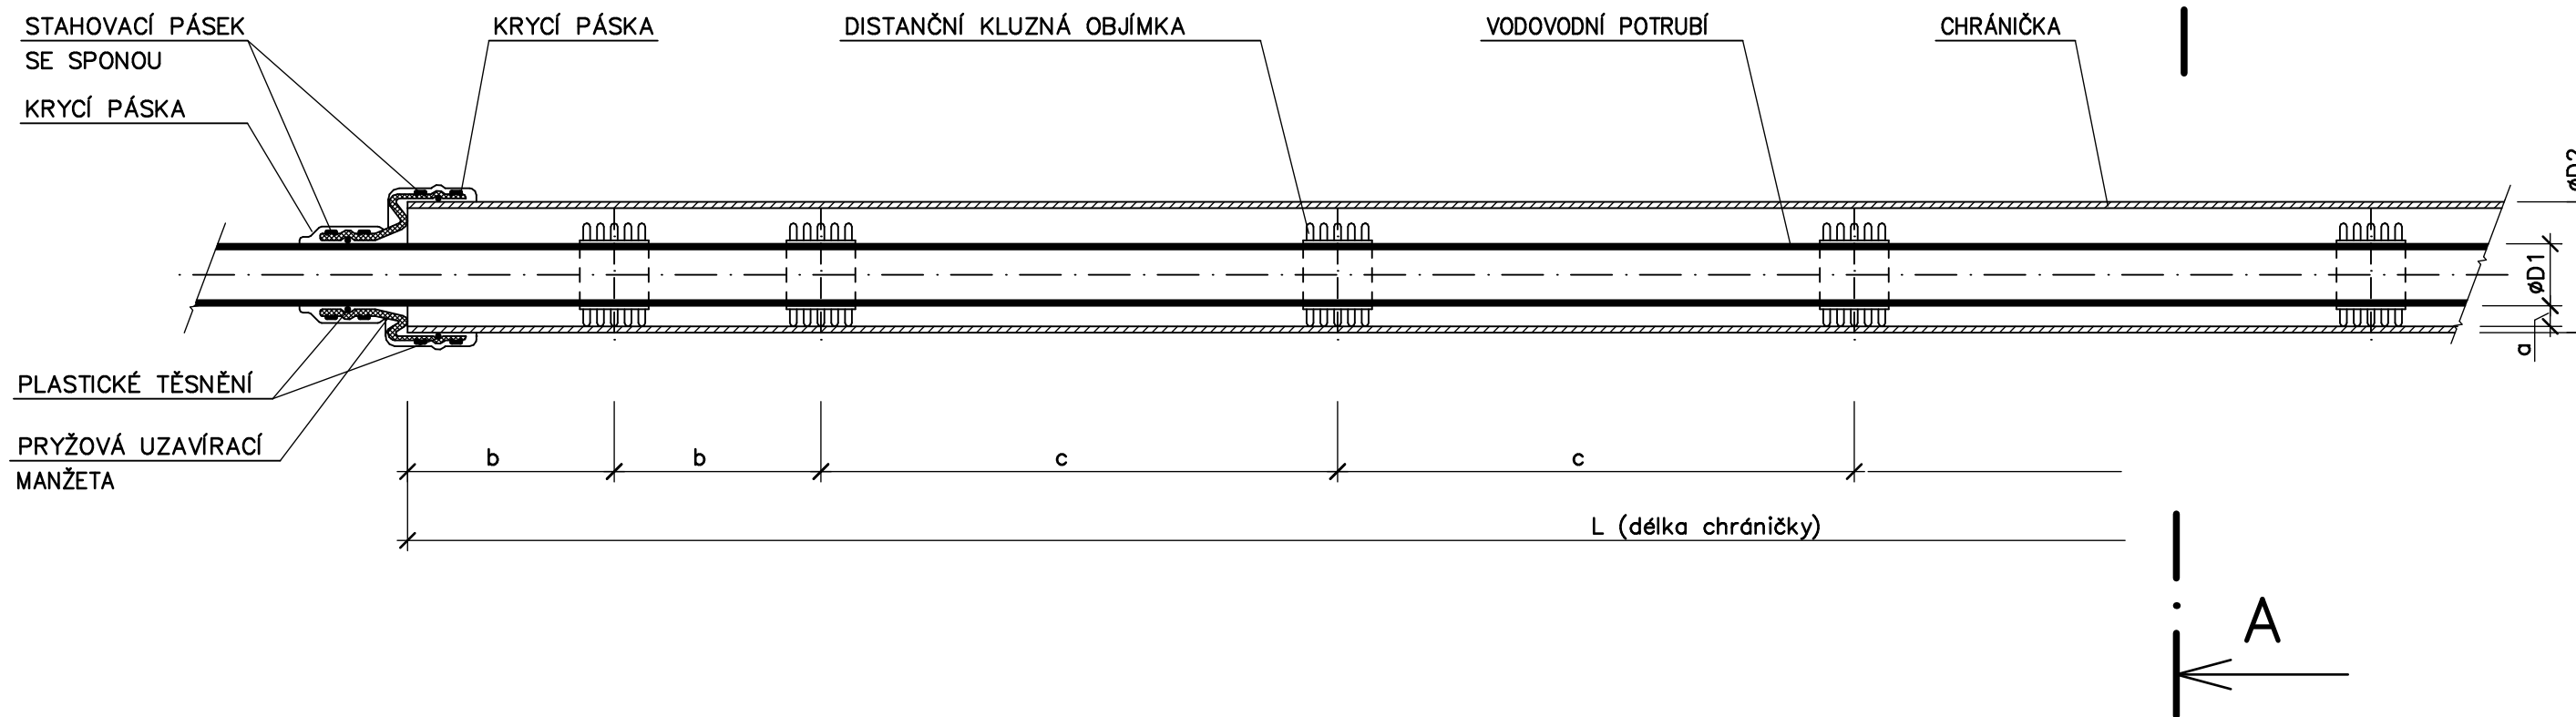


UZAVŘENÍ ČELA CHRÁNIČKY

ULOŽENÍ POTRUBÍ V CHRÁNIČCE


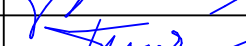


ŘEZ A-A

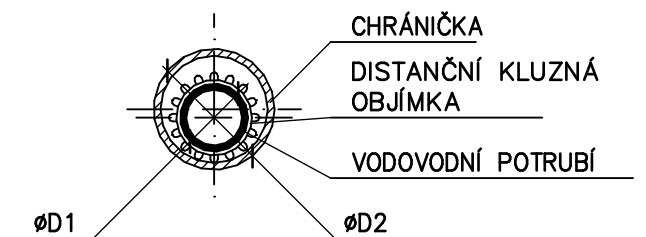

TABULKA CHRÁNIČEK

[illegible]

INVESTOR	MĚSTO VALAŠSKÉ MEZÍŘÍČÍ NÁMĚSTÍ 7/5, VALAŠSKÉ MEZÍŘÍČÍ 75701		Autorizovaný inženýr v oboru pozemní stavby Ing. Leoš Zádřapa Juřinka 131, 757 01 Valašské Meziříčí Tel.: 777 626 608, IČO: 69 59 30 94	
ZODP. PROJEKT.	ING. ZÁDRAPA LEOŠ			
PROJEKTANT	FUSEK MARTIN			
CHODNÍK HRACHOVEC – HORNÍ ČÁST			STUPEŇ	DPS
			DATUM	05/2020
			ZAKÁZKA	2016_38
D	DOKUMENTACE OBJEKTŮ A TECHNICKÝCH A TECHNOLOGICKÝCH ZAŘÍZENÍ		číslo výmks	
300	VODOHOSPODÁŘSKÉ OBJEKTY			
302	SO 302 PŘELOŽKA VODOVODU			
–08–	ULOŽENÍ POTRUBÍ V CHRÁNIČCE			
	– – –			