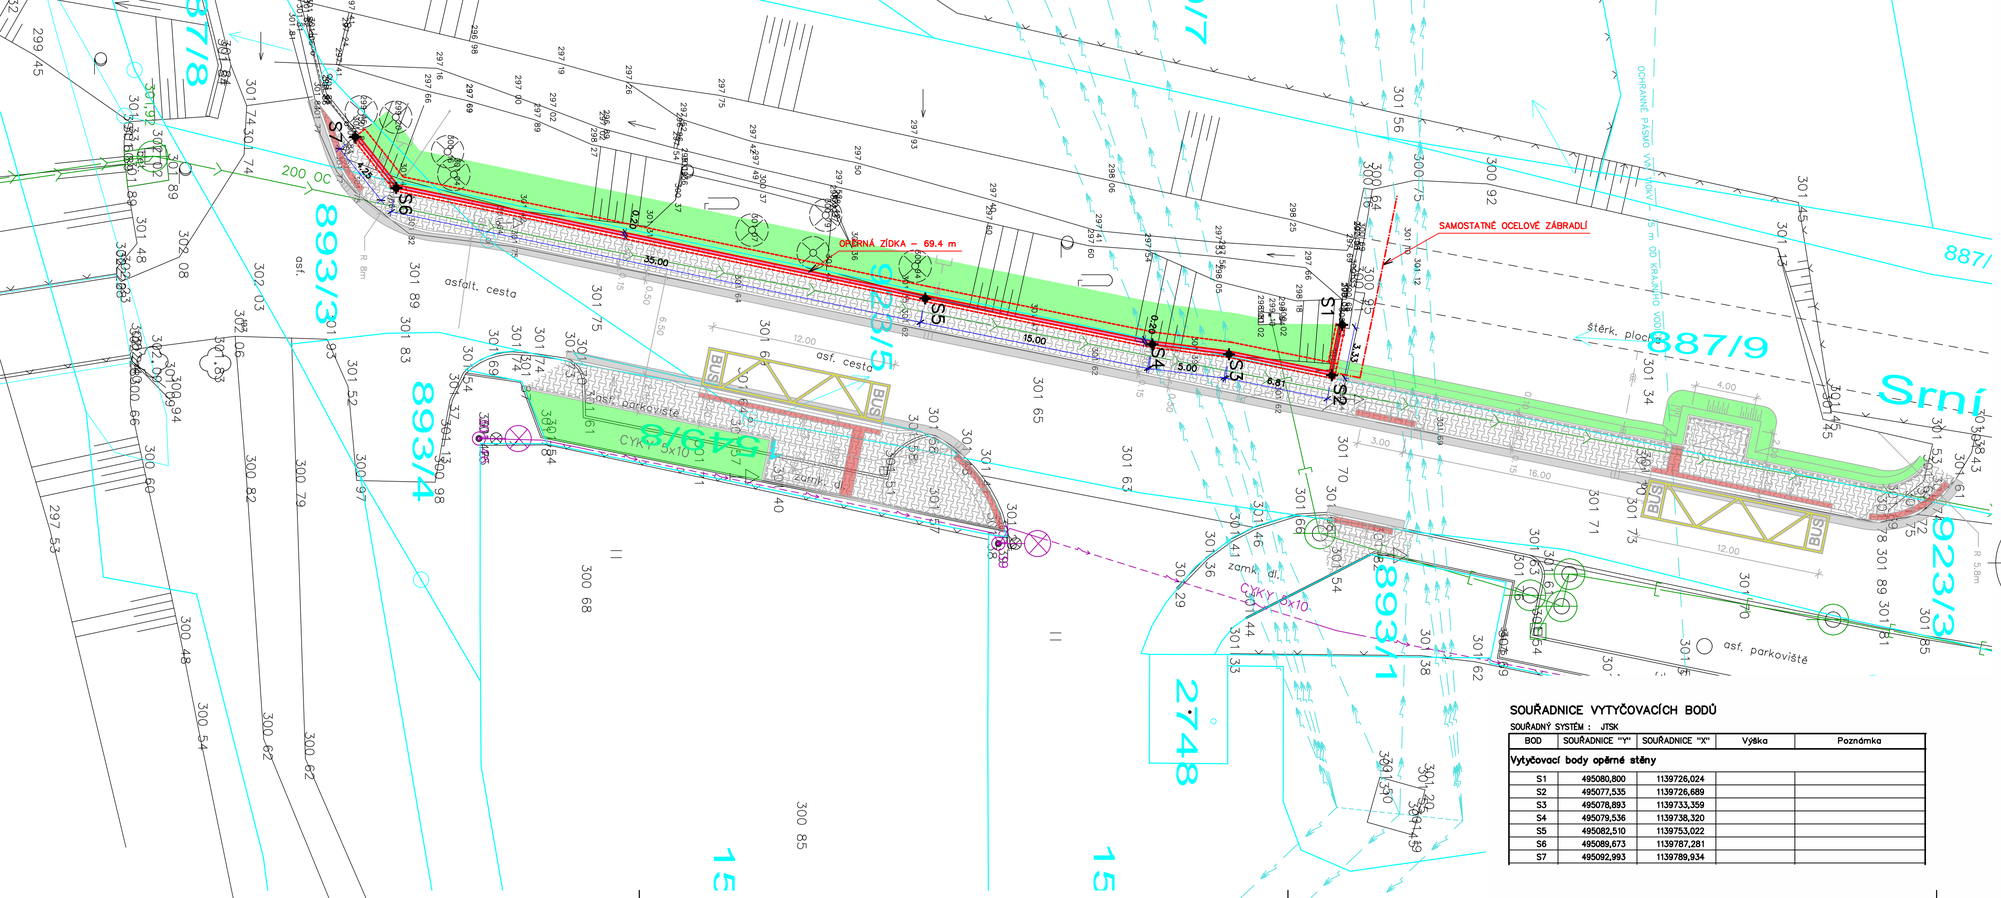

LEGENDA ČAR

- HRANICE POZEMKŮ DLE KATASTRÁLNÍ MAPY
- NOVÉ VODOROVNÉ DOPRAVNÍ ZNAČENÍ
- NOVĚ NAVRŽENÉ OBJEKTY A STAVBY
- OBJEKTY A STAVBY NAVRŽENÉ V RÁMCI JINÉHO SO
- PŘIPOJOVACÍ POTRUBÍ UL. VPUSTI
- GEODETICKÉ ZAMĚŘENÍ – STÁVAJÍCÍ STAV
- (A) ÚPRAVA DLAŽBY PRO OSOBY TP (BEZBARIÉROVÁ ÚPRAVA)
- UMĚLÁ VODÍCÍ LINIE – ZVÝŠENÝ OBRUBNÍK 60 MM NAD ÚROVEŇ DLAŽBY CHODNÍKU

LEGENDA STÁVAJÍCÍCH INŽENÝRSKÝCH SÍTÍ

- KANALIZACE SPLAŠKOVÁ – VÝTLAK
- KANALIZACE DEŠŤOVÁ
- NADZEMNÍ VEDENÍ VVN
- PODZEMNÍ VEDENÍ NN – VENKOVNÍ OSVĚTLENÍ

LEGENDA PLOCH

- ZASTÁVKY A CHODNÍKY PRO PĚŠÍ – ZÁMKOVÁ DLAŽBA TL. 60 mm
- SIGNÁLNÍ A VAROVNÉ PÁSY – HMATNÁ DLAŽBA ČERVENÁ TL. 60 mm
- OPRAVA ŽIVIČNÉHO POVRCHU KOMUNIKACE
- ZATRAVNĚNÉ PLOCHY

S

SOUŘADNICE VYTYČOVACÍCH BODŮ

SOUŘADNÝ SYSTÉM : JTSK

BOD	SOUŘADNICE "Y"	SOUŘADNICE "X"	Výška	Poznámka
Vytyčovací body opěrné stěny				
S1	495080,800	1139726,024		
S2	495077,535	1139726,689		
S3	495078,893	1139733,359		
S4	495079,536	1139738,320		
S5	495082,510	1139753,022		
S6	495089,673	1139787,281		
S7	495092,993	1139789,934		

VYPRACOVAL : FUSEK MARTIN	ZODP. PROJEKTANT : ING. ZÁDRAPA LEOŠ	AUTORIZOVAL : ING. JAROMÍR DYBAL	Hranická 271, 75701 Valašské Meziříčí www.lzprojekt.cz lzprojekt@lzprojekt.cz IČO: 06765734 DIČ: CZ06765734 LZ - PROJEKT plus s.r.o.
INVESTOR ADRESA	MĚSTO VALAŠSKÉ MEZIŘÍČÍ NÁMĚSTÍ 7, 75701, VALAŠSKÉ MEZIŘÍČÍ		
CHODNÍK NA ULICI SOLÁRNÍ		STUPEŇ	SPOLEČNÉ POVOLENÍ
		DATUM	11/2019
		ZAKÁZKA	2019_17
D	DOKUMENTACE OBJEKTŮ		
D–200	MOSTNÍ OBJEKTY A ZDI		ČÍSLO VÝTISKU
D–201	SO 201 OPĚRNÁ STĚNA		
–02–	SITUACE STAVBY	M 1:200	