




ŘEZ 1

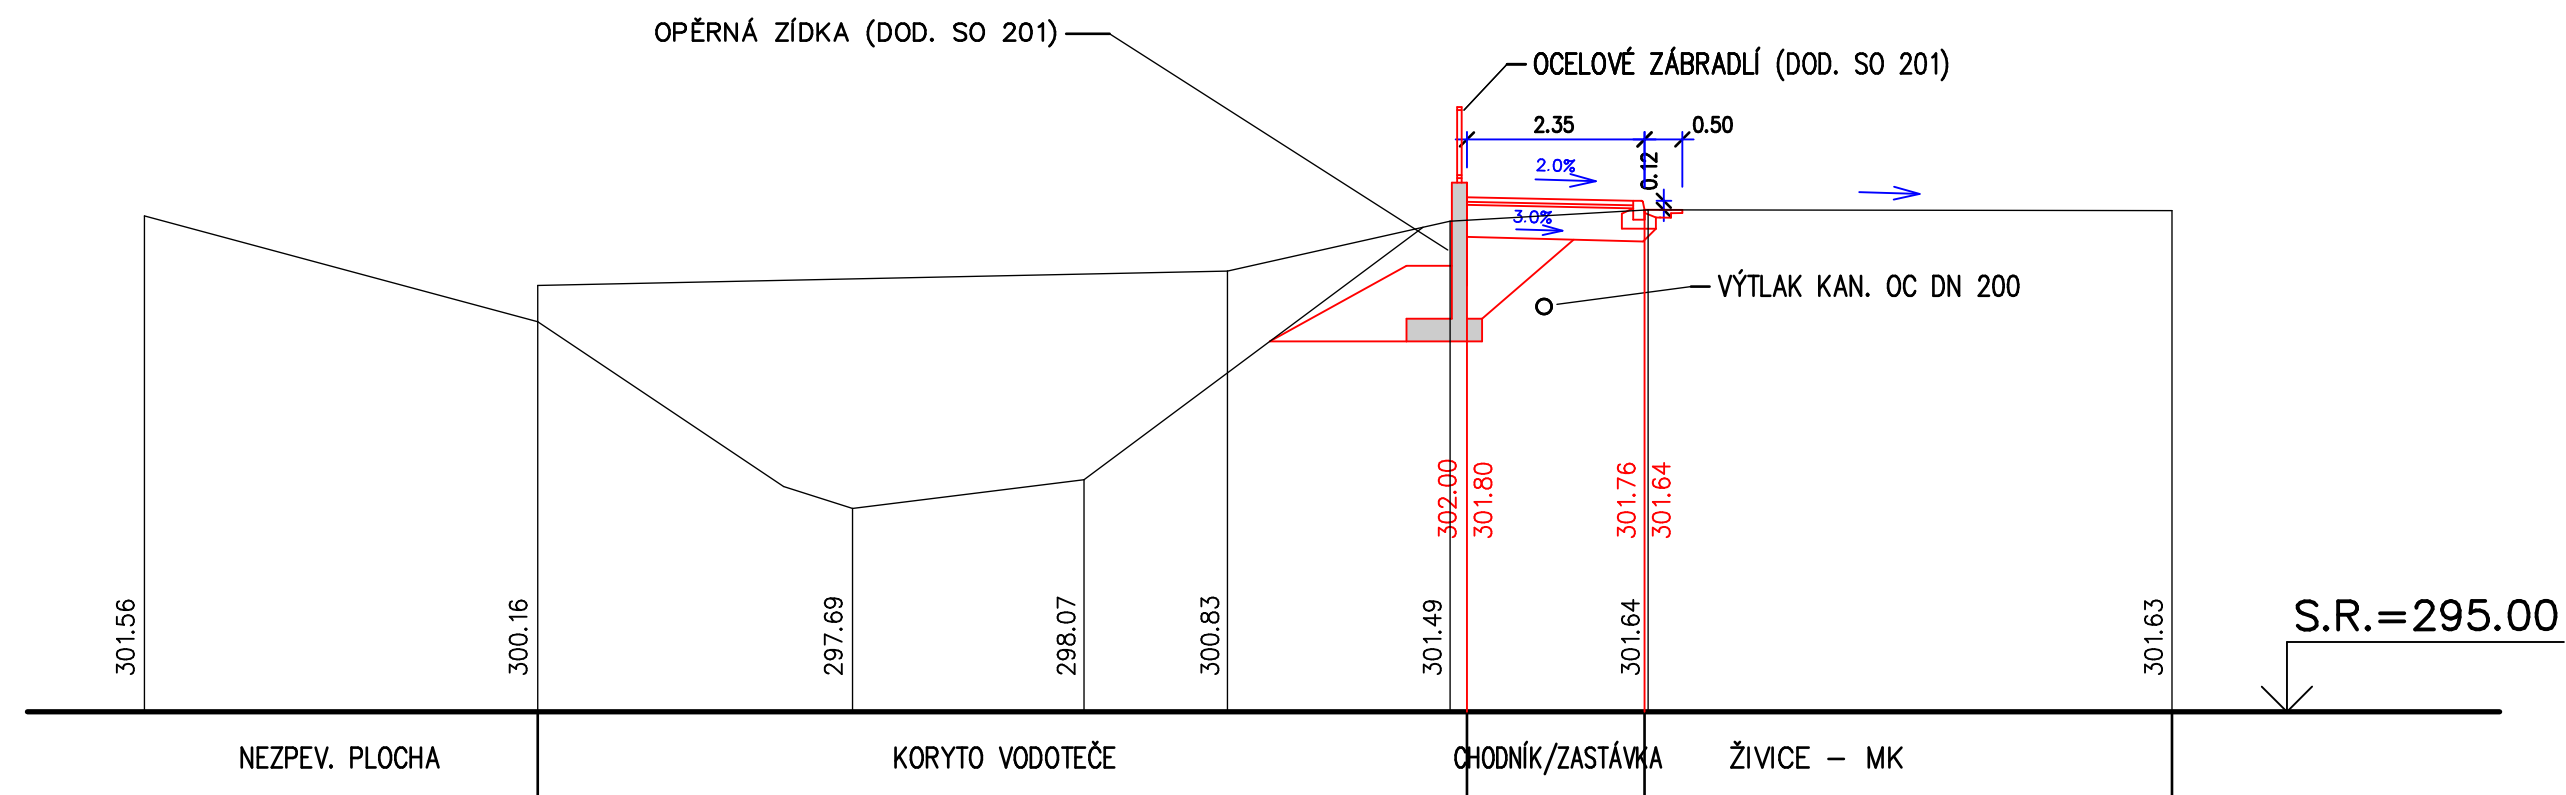


ŘEZ 2

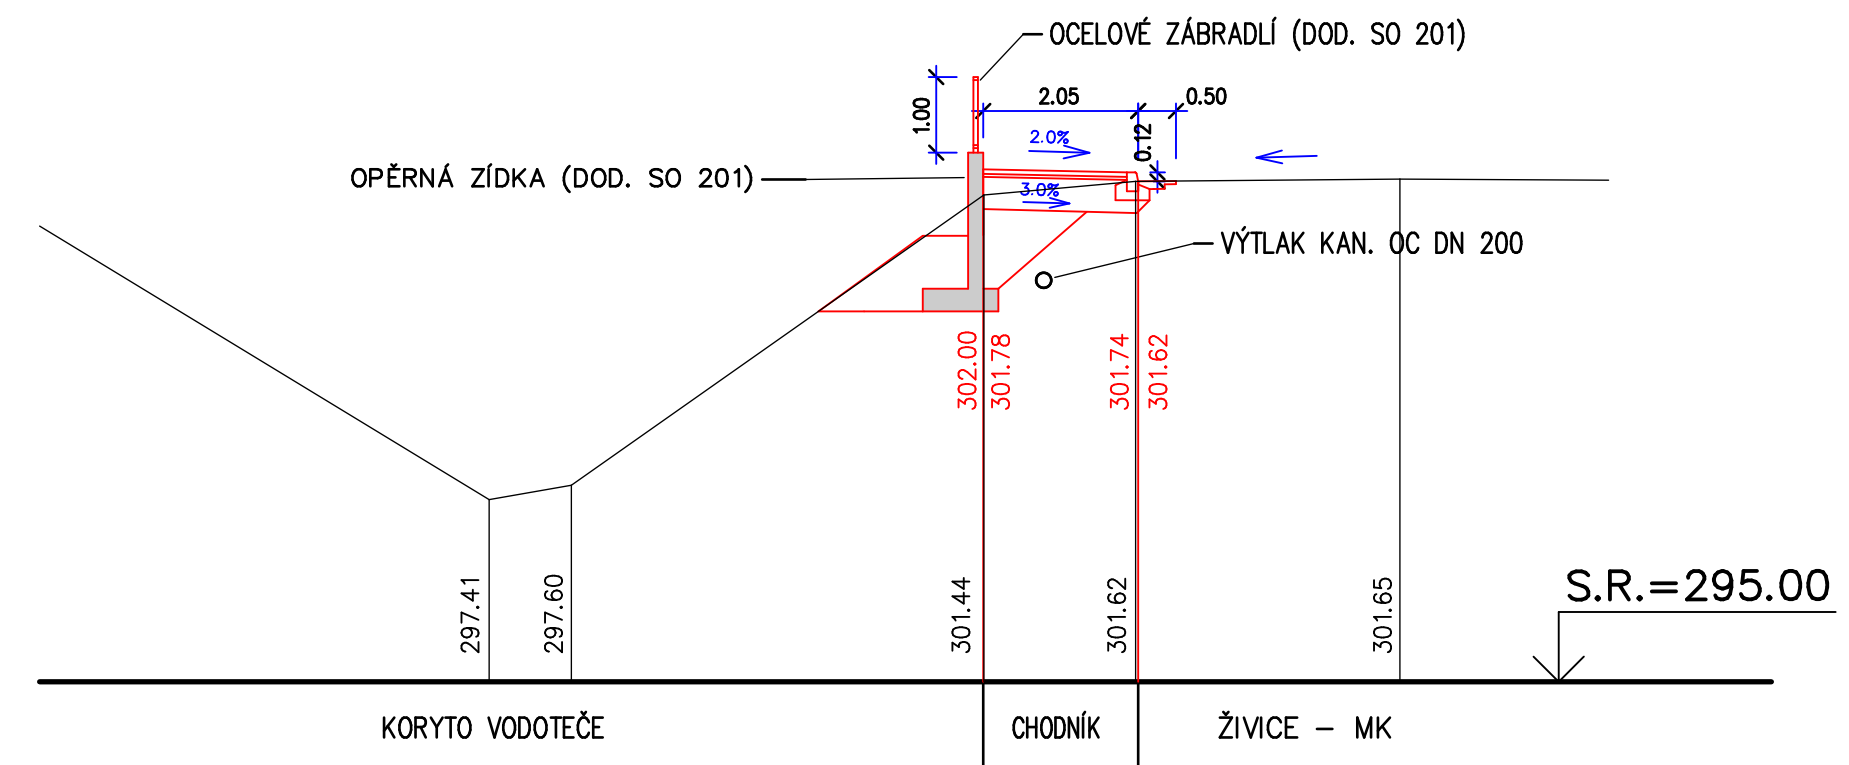



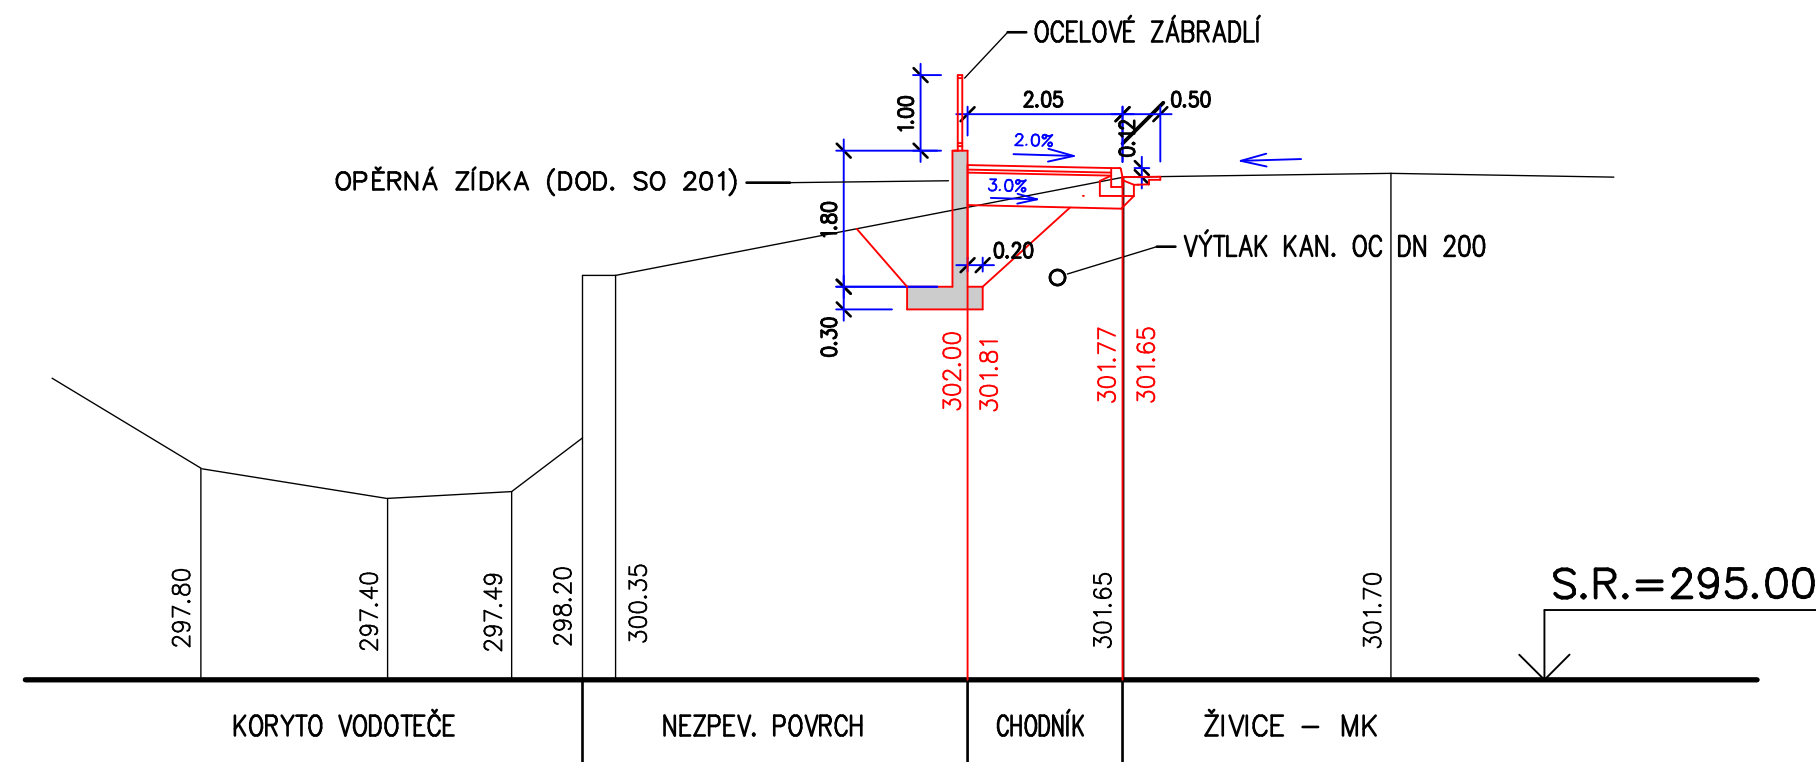
ŘEZ 3

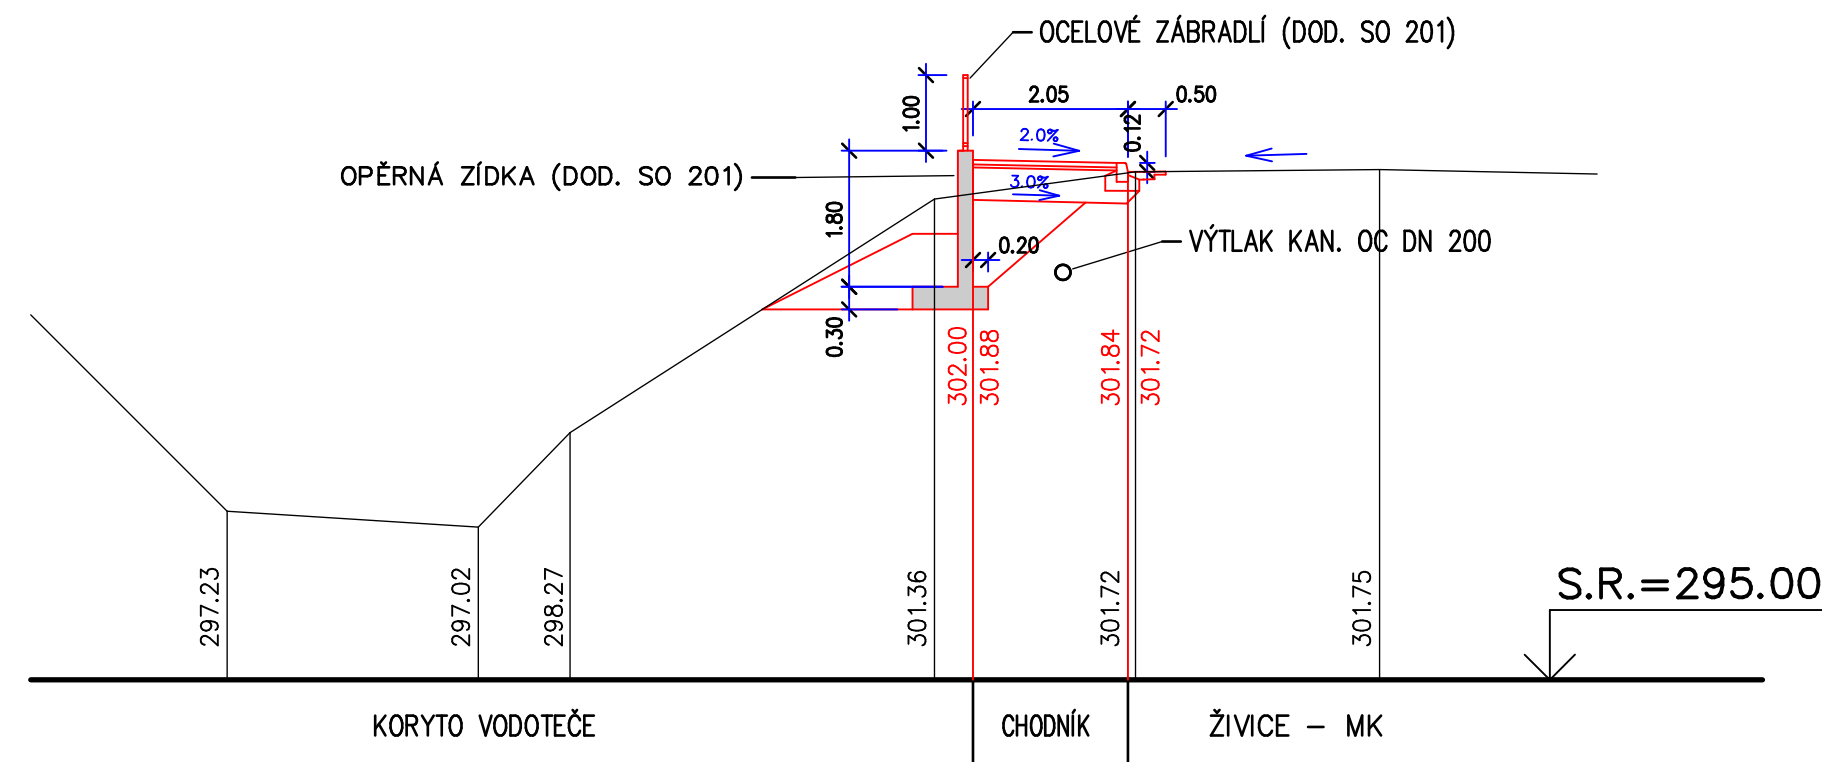

ŘEZ 4



VYPRACOVAL : 		ZODP. PROJEKTANT : 		AUTORIZOVAL : _____		 <div>Hranická 271, 75701 Valašské Meziříčí www.lzprojekt.cz lzprojekt@lzprojekt.cz IČO: 06785734 DIČ: CZ06785734 LZ - PROJEKT plus s.r.o.</div>	
FUSEK MARTIN		ING. ZÁDRAPA LEOŠ		ING. JAROMÍR DYBAL			
INVESTOR ADRESA		Město Valašské Meziříčí, Náměstí 7, 757 01 Valašské Meziříčí					
CHODNÍK NA ULICI SOLÁRNÍ						STUPEŇ	SPOLEČNÉ POVOLENÍ
						DATUM	11/2019
						ZAKÁZKA	2019_17
D	DOKUMENTACE OBJEKTŮ A TECHNICKÝCH ZAŘÍZENÍ					ČÍSLO VÝSTUPU	
100	OBJEKTY POZEMNÍCH KOMUNIKACÍ						
101	SO 101 CHODNÍK						
—04—	PŘÍČNÉ ŘEZY					M 1:100	