



BEZBARIÉROVÉ ŘEŠENÍ AUTOBUSOVÉ ZASTÁVKY – TYP A

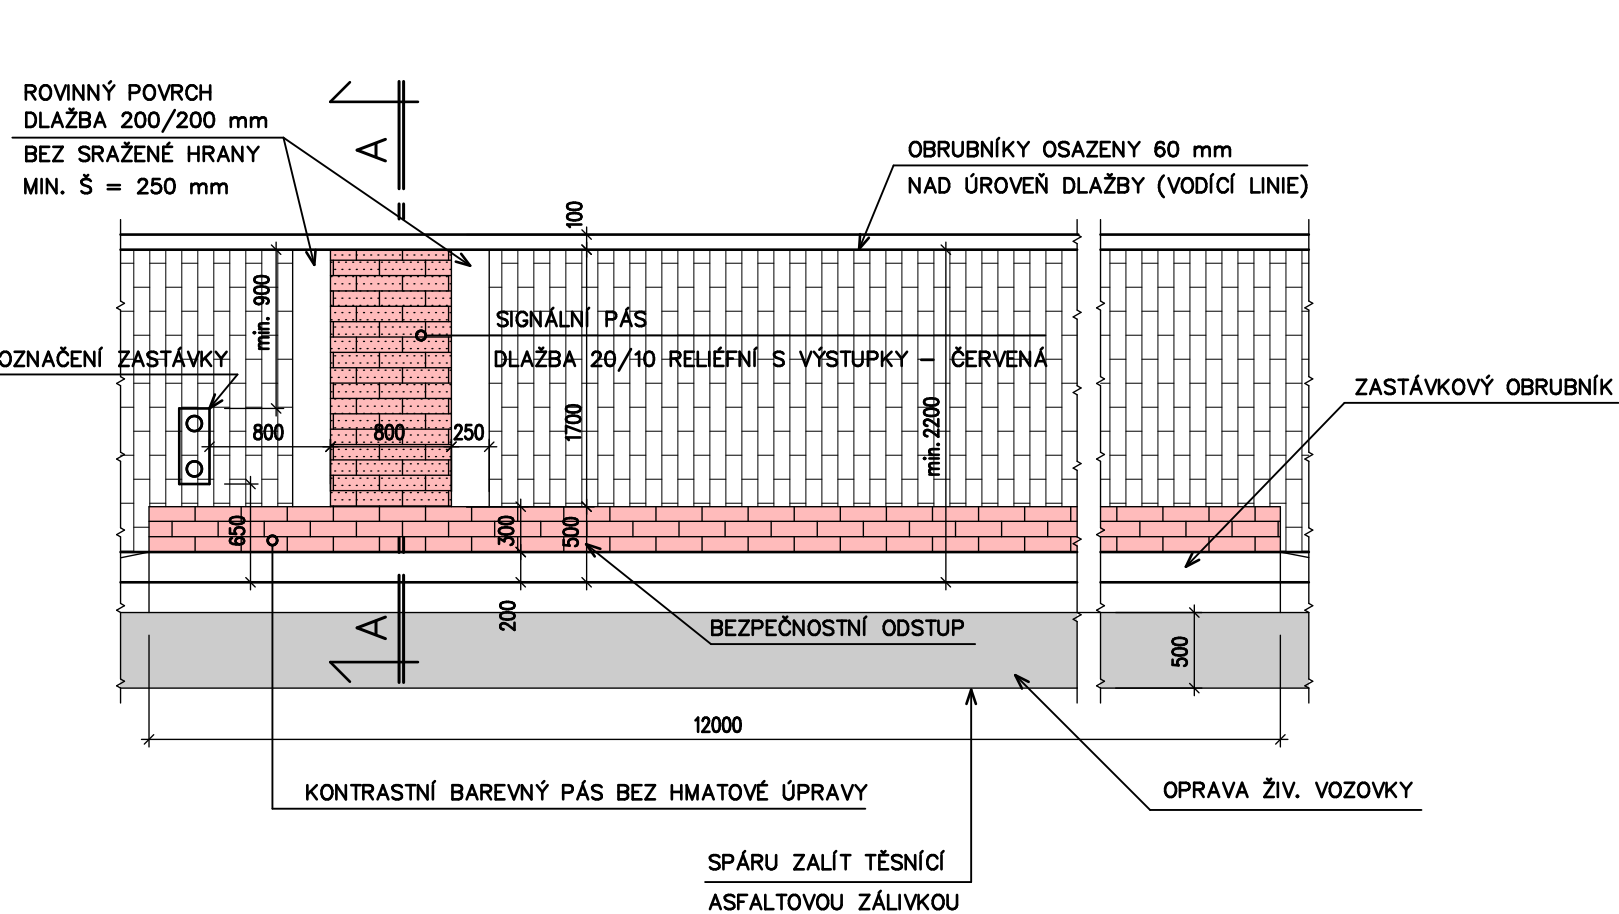


ŘEZ A–A

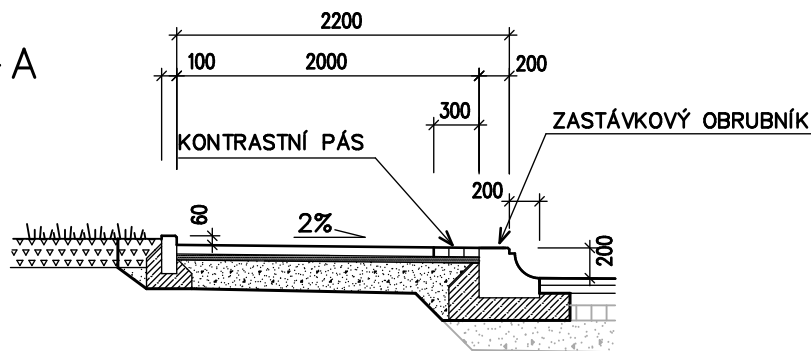


BEZBARIÉROVÁ ÚPRAVA CHODNÍKU – TYP B1

VZOROVÉ NAPOJENÍ NA KOMUNIKACI V MÍSTĚ UKONČENÍ – VÝŠKOVÝ ROZDÍL 20 mm

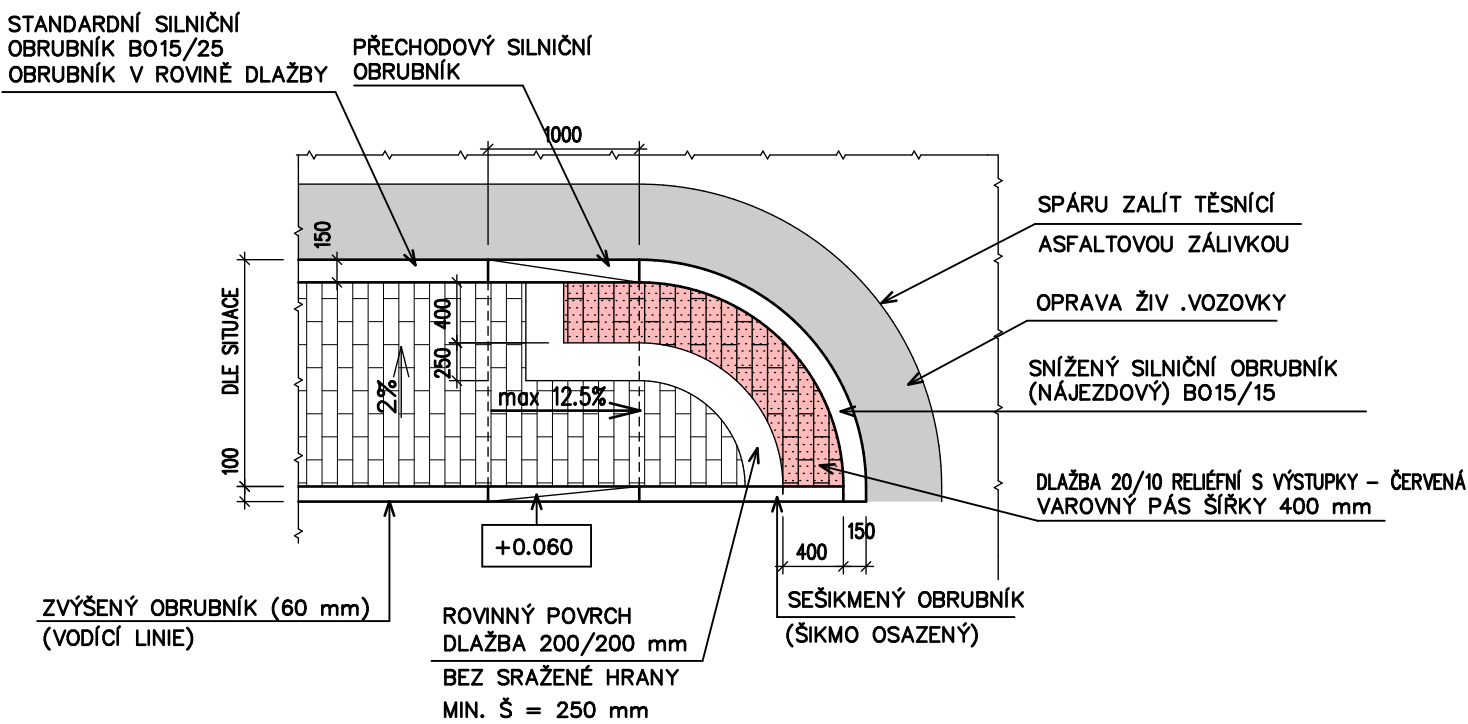


BEZBARIÉROVÉ NAPOJENÍ CHODNÍKU – TYP B2


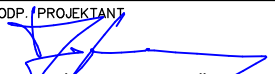


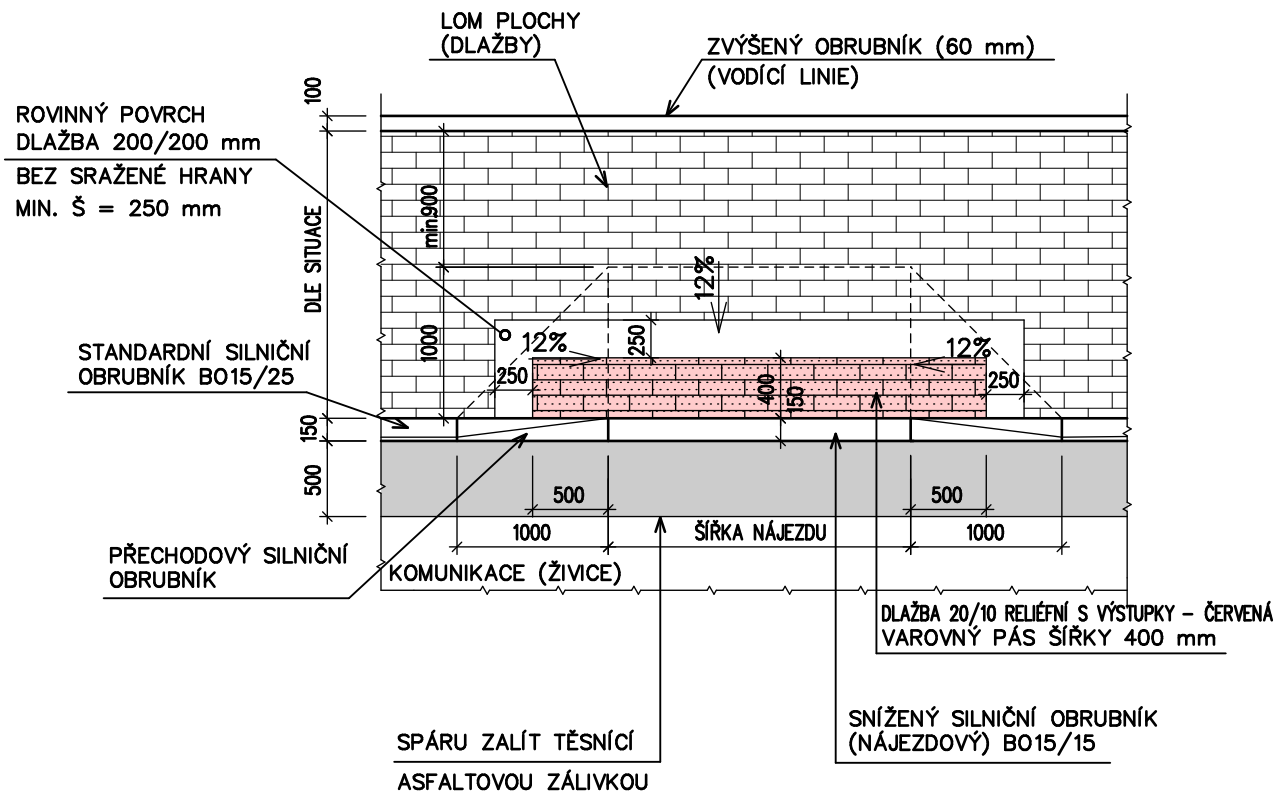
NAPOJENÍ NA KOMUNIKACI – VÝŠKOVÝ ROZDÍL 20 mm



BEZBARIÉROVÉ NAPOJENÍ CHODNÍKU – TYP C

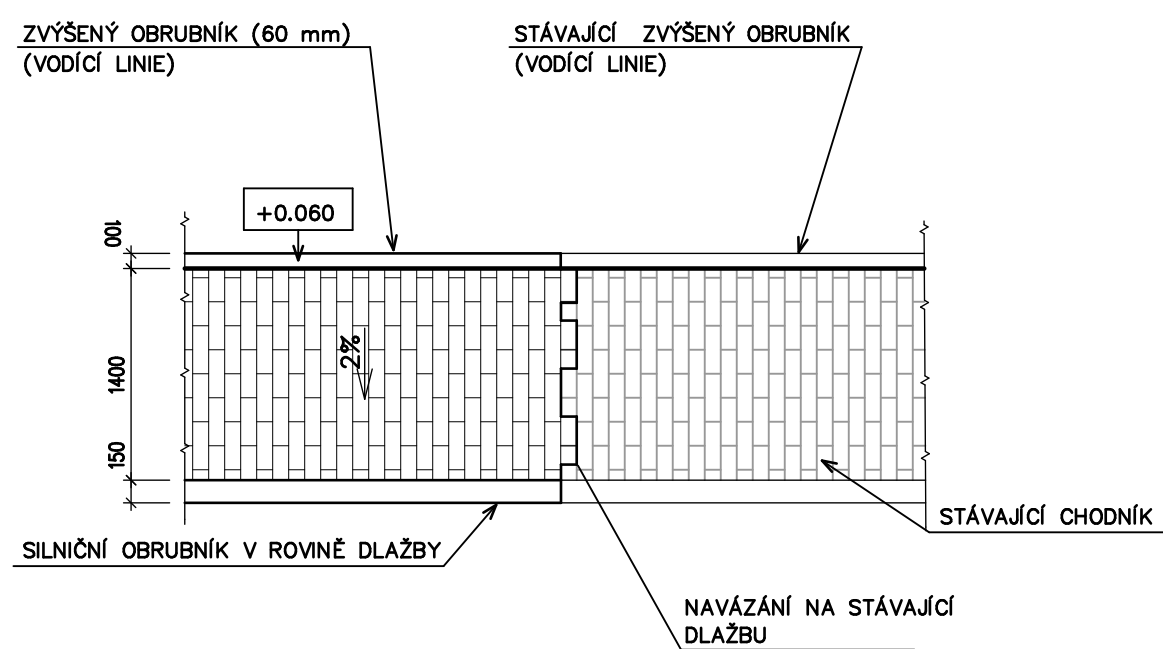VZOROVÉ NAPOJENÍ DO ÚROVNĚ NAVAŽUJÍCÍHO CHODNÍKU BEZ VÝŠKOVÉHO ROZDÍLU



VYPRACOVAL : 		ZODP. PROJEKTANT: 		AUTORIZOVAL : 		 <div>Hranická 271, 75701 Valašské Meziříčí www.lzprojekt.cz lzprojekt@lzprojekt.cz IČO: 06765734 DIČ: CZ06765734 LZ - PROJEKT plus s.r.o.</div>					
FUSEK MARTIN		ING. ZÁDRAPA LEOŠ		ING. JAROMÍR DYBAL							
INVESTOR ADRESA		Město Valašské Meziříčí, Náměstí 7, 757 01 Valašské Meziříčí									
CHODNÍK NA ULICI SOLÁRNÍ											
								STUPEŇ		SPOLEČNÉ POVOLENÍ	
								DATUM		11/2019	
								ZAKÁZKA		2019_17	
D	DOKUMENTACE OBJEKTŮ A TECHNICKÝCH ZAŘÍZENÍ					ČÍSLO VÝKRESU					
100	OBJEKTY POZEMNÍCH KOMUNIKACÍ										
101	SO 101 CHODNÍK										
— 05—		BEZBARIÉROVÉ ÚPRAVY				M 1:50					