




V MÍSTĚ AUTOBUSOVÉ ZASTÁVKY – NÁVAZNOST NA POJÍŽDĚNÉ PLOCHY – KOMUNIKACE

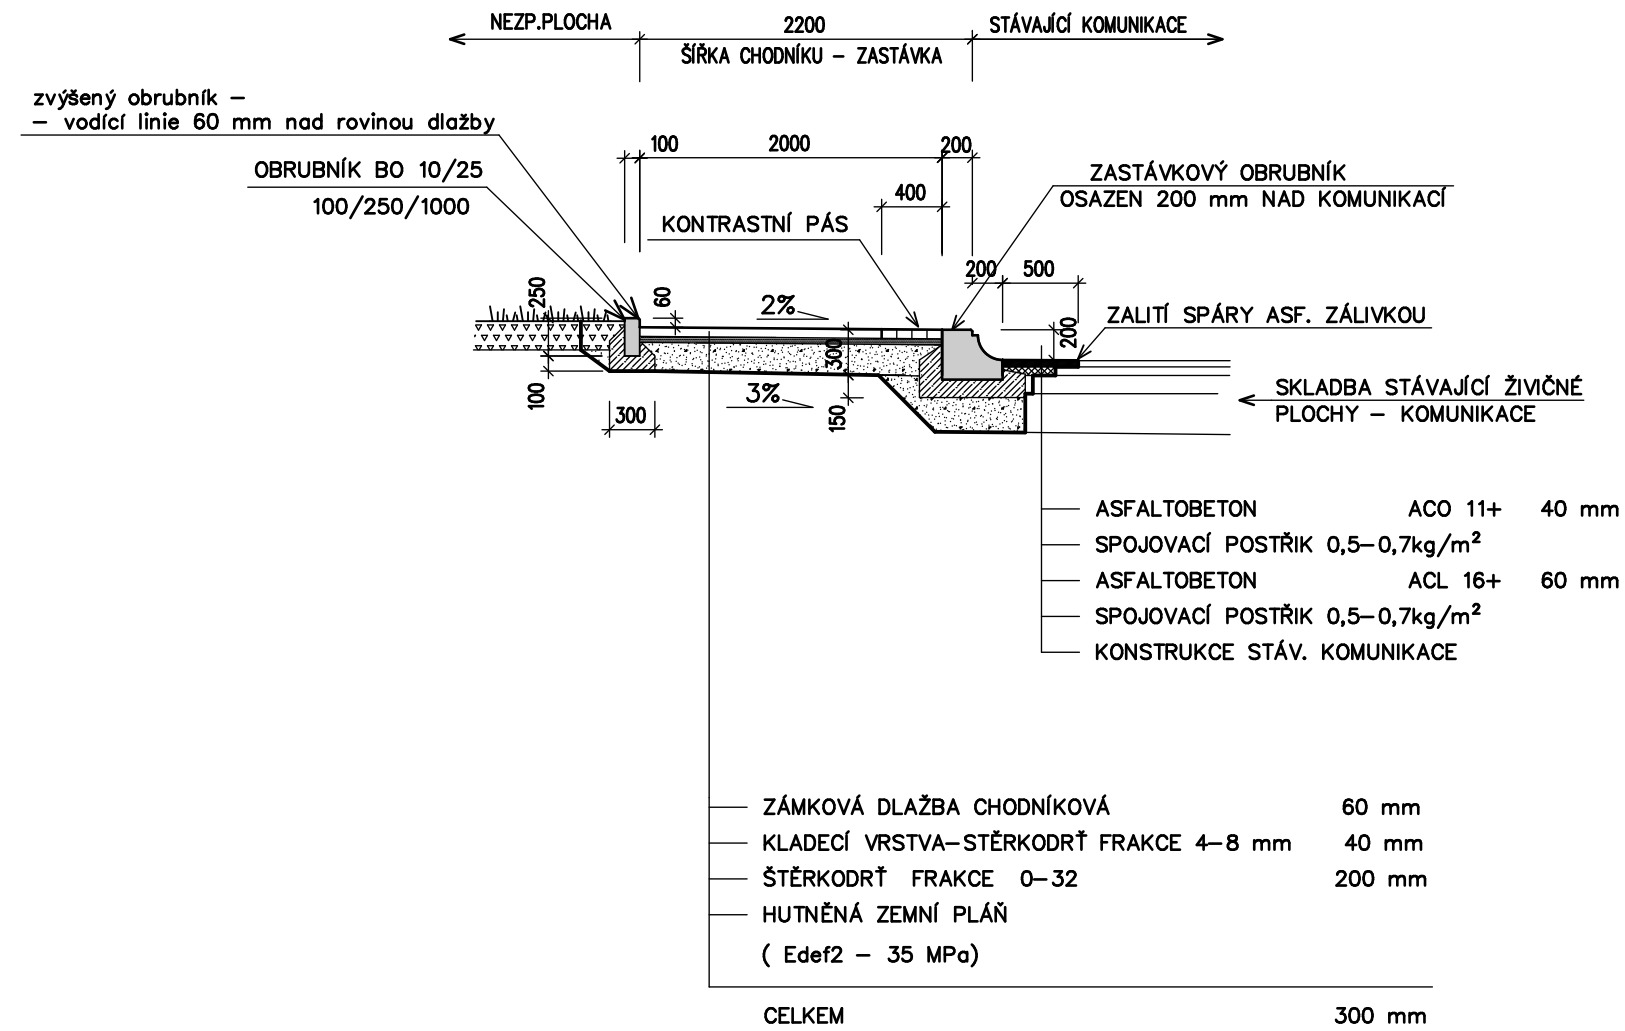



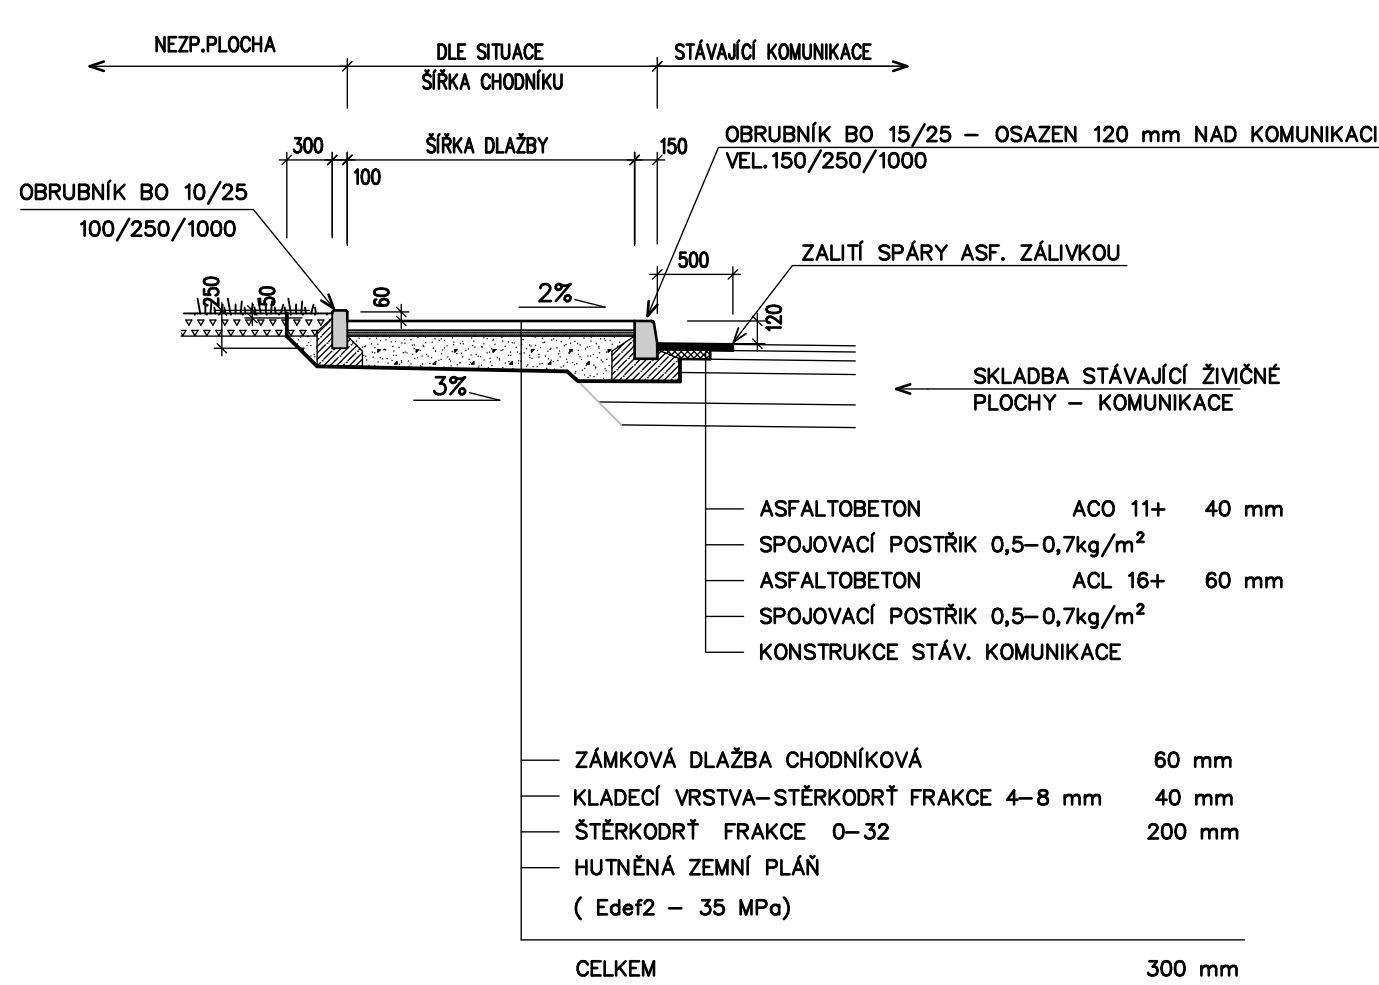


V MÍSTĚ NÁVAZNOSTI CHODNÍKU NA KOMUNIKACI A NEZPEV. PLOCHU

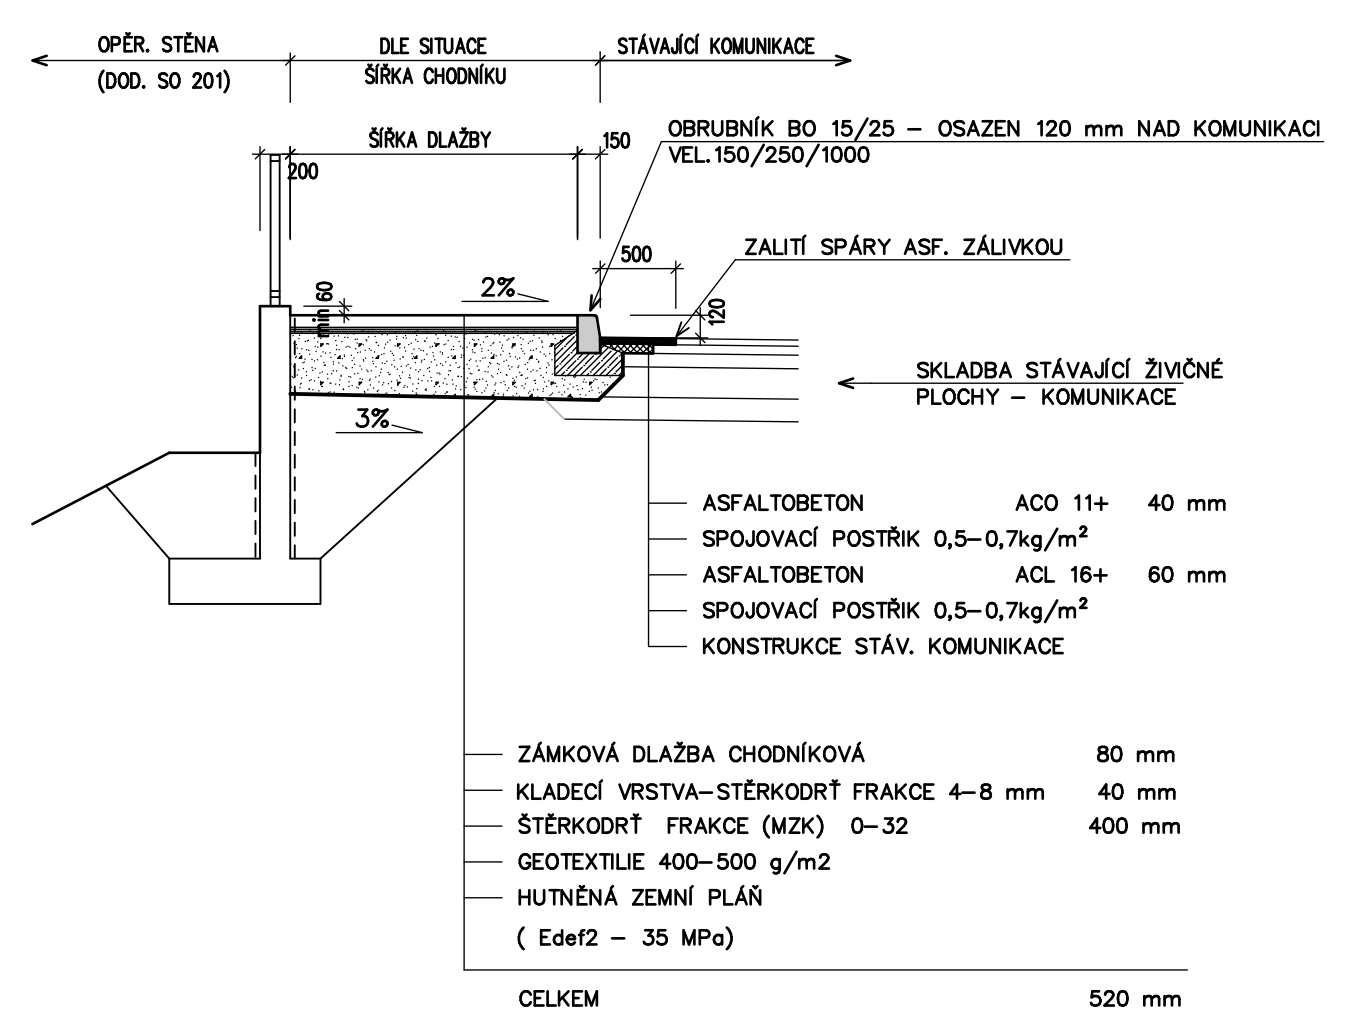

V MÍSTĚ NÁVAZNOSTI CHODNÍKU NA KOMUNIKACI A OPĚRNOU STĚNU – POJÍŽDĚNÁ SKLADBA

 

VYPRACOVAL : 		ZODP. PROJEKTANT 		AUTORIZOVAL : 		 <div>Hranická 271, 75701 Valašské Meziříčí www.lzprojekt.cz lzprojekt@lzprojekt.cz IČO: 06765734 DIČ: CZ06765734 LZ - PROJEKT plus s.r.o.</div>			
FUSEK MARTIN		ING. ZÁDRAPA LEOŠ		ING. JAROMÍR DYBAL					
INVESTOR ADRESA		Město Valašské Meziříčí, Náměstí 7, 757 01 Valašské Meziříčí							
CHODNÍK NA ULICI SOLÁRNÍ						STUPEŇ		SPOLEČNÉ POVOLENÍ	
						DATUM		11/2019	
						ZAKÁZKA		2019_17	
D		DOKUMENTACE OBJEKTŮ				 <div>ČÍSLO VÝTISKU</div>			
D— 100		OBJEKTY POZEMNÍCH KOMUNIKACÍ							
D— 101		SO 101 CHODNÍK							
—03—		VZOROVÉ ŘEZY				M 1 : 50			