

ST SERVIS s.r.o., Krásno nad Bečvou, Zašovská 784, 757 01 Valašské Meziříčí

IČO: 63322528, DIČ: CZ 63322528, tel. 571 618 613-5, fax. 571 611 665

Datum: 5. května 2022

Paní

Ing. Jitka Pisklaková-Hladišová

Vyřizuje: Marcela Ovčáčíková

Juřinka 48

757 01 Valašské Meziříčí

Vyjádření k PD a existenci sítí: "Kontejnerové stanoviště na ulici Soudní Valašské Meziříčí"

K Vaší žádosti o vyjádření k existenci inženýrských sítí Vám sdělujeme: Podél celé ulice Soudní je vedena páteřní parovodní větev DN 250/100 pro sídliště Vyhlídka I. Z této větve byla v minulosti provedena přípojka /poklop/pro domy čp. 70 Pospíšilova ul. a bývalou podejnu DOSS, která prochází kolem hlavního vchodu do MÚ a pokračuje na ulici Pospíšilovou.

Jak páteřní větev parovodu, tak i zmiňovaná přípojka již nejsou provozovány. Parovodní potrubí je uloženo v prefabrikovaných žlabech se zákrytovými deskami.

V případě střetu při stavbě kontejnerů, lze část potrubí vč. šachet na náklad investora zlikvidovat.

V příloze zasíláme vzorové řezy provedení likvidace parního a kondenzátního potrubí, stávající stav a stav po likvidaci vč. likvidace šachty.


Naše vyjádření slouží pro vydání společného povolení.




S pozdravem a poděkováním za spolupráci


Miroslava Wrzecká
jednatel společnosti

STAV PO LIKVIDACI

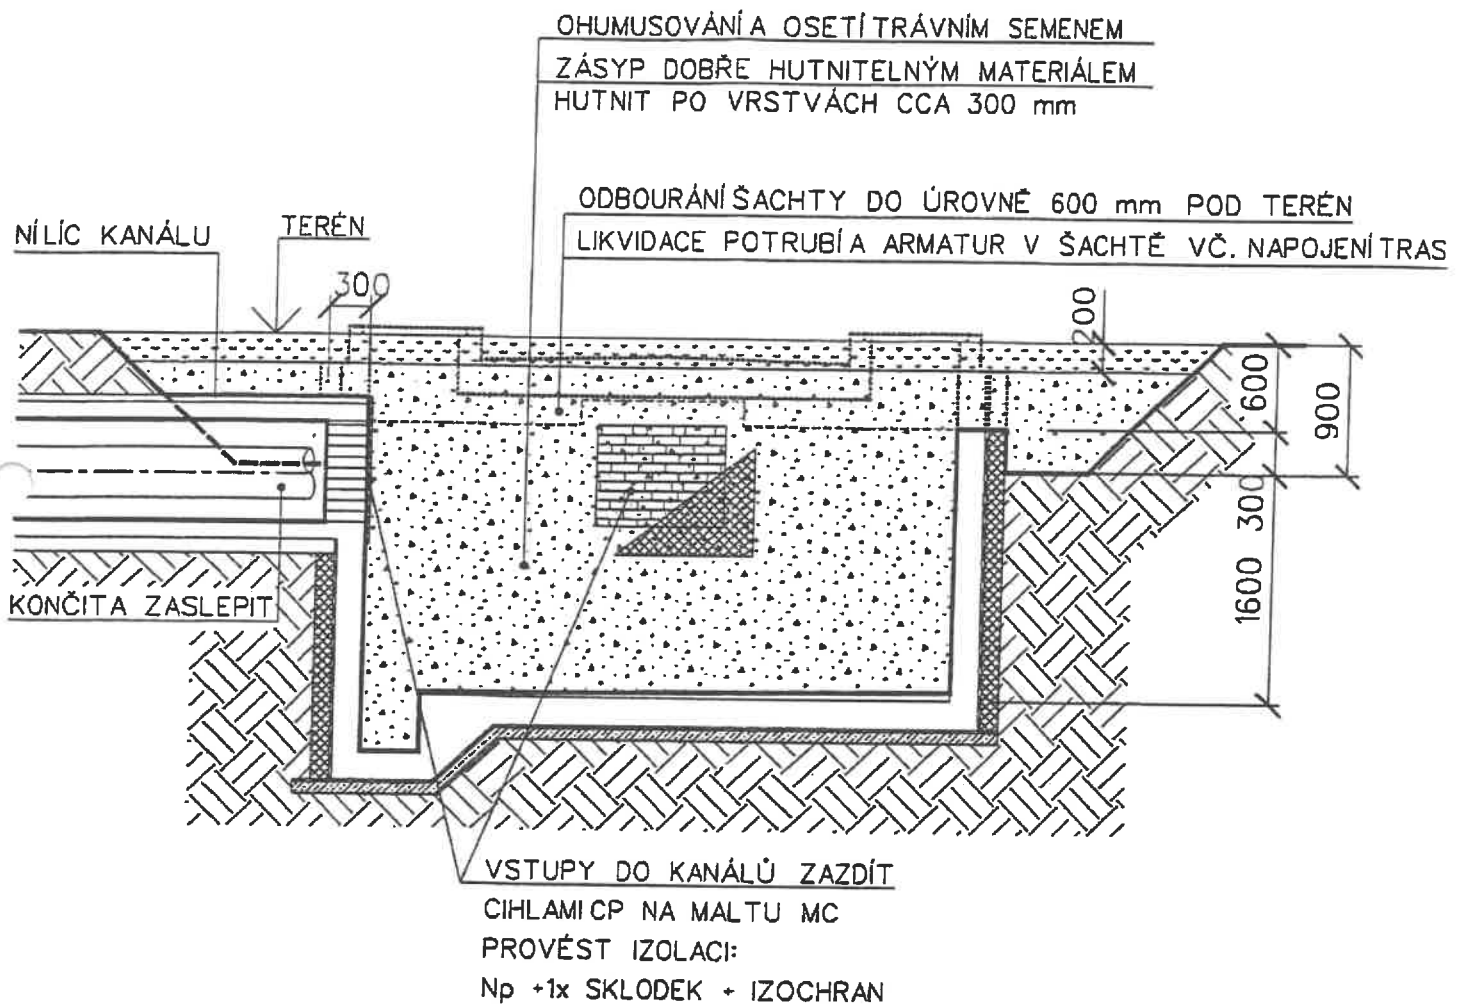

 ENERGOPROJEKTING Ostrava, s.r.o. 702 00 Ostrava, 28.října 150		Řídící útvar 04	Zpracovatelský útvar 03	Skartační znak S05
Důs - akce TECHNICKÝ PLÁN LIKVIDACE společnosti TEPLA Valašské Meziříčí		Objekt - provozní soubor TPL		Pořadové číslo 011
NÁZEV VÝKRESU <div style="text-align: center; font-size: 2em; font-weight: bold;"> LIKVIDACE ŠACHTIC VZOROVÉ ŘEŠENÍ G </div>				Stupeň ochrany Číslo výtisku
Vypracoval Jurečková	Vedoucí zpracovatelského útvaru ING. Mazáč	Datum 12/2000	Měřítko 1:50	
Kontroloval ING. Nováček	HIP ING. Opluštil	Soubor	Formát A3/2A4	
Zakázkové číslo 20-014-30-003		Archivní číslo EPI 03-03-20054	Index	List č.


STÁVAJÍCÍ STAV

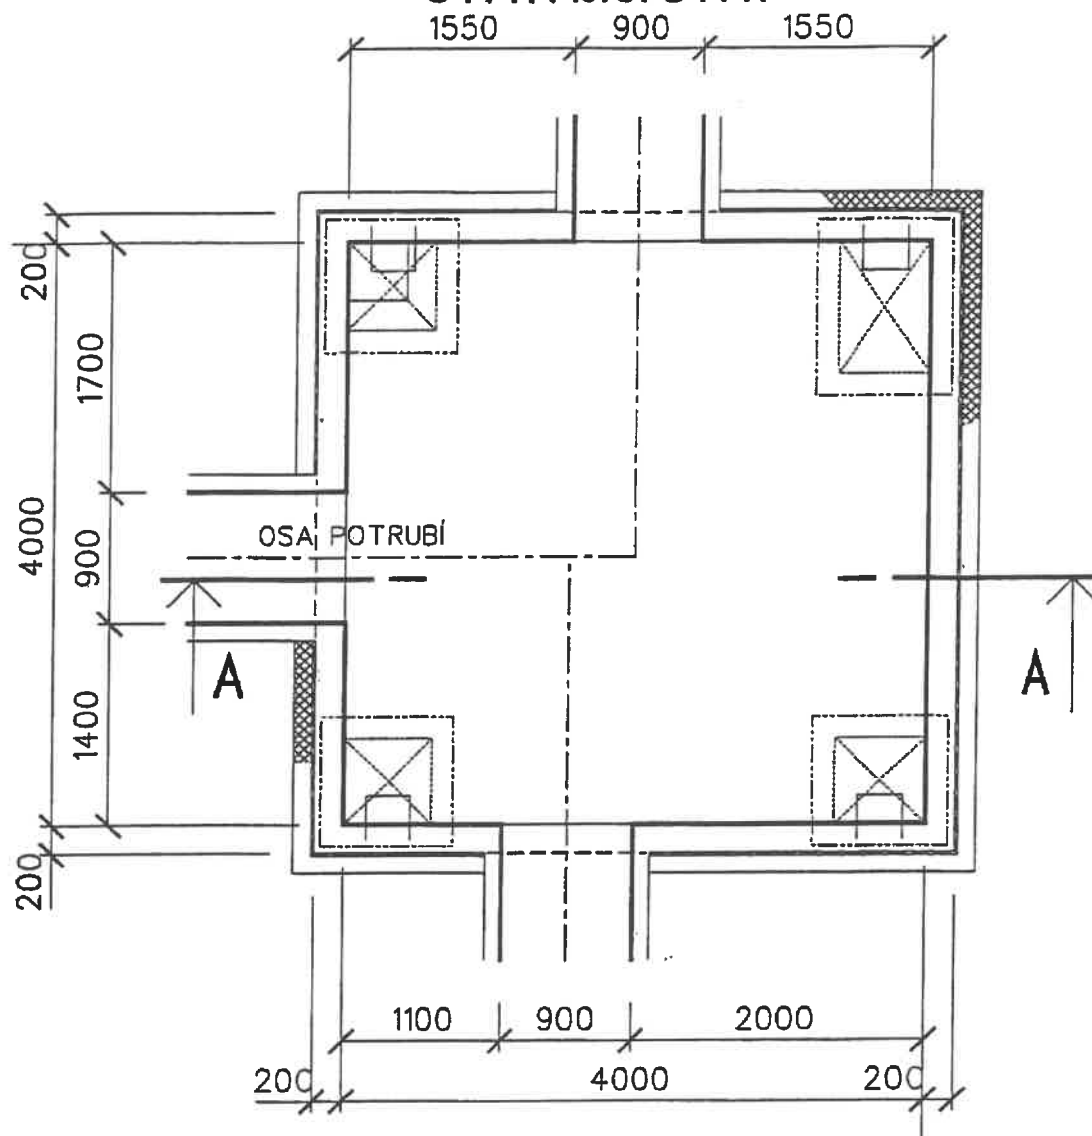


LIKVIDACE PO

POTRL

ŘEZ A - A

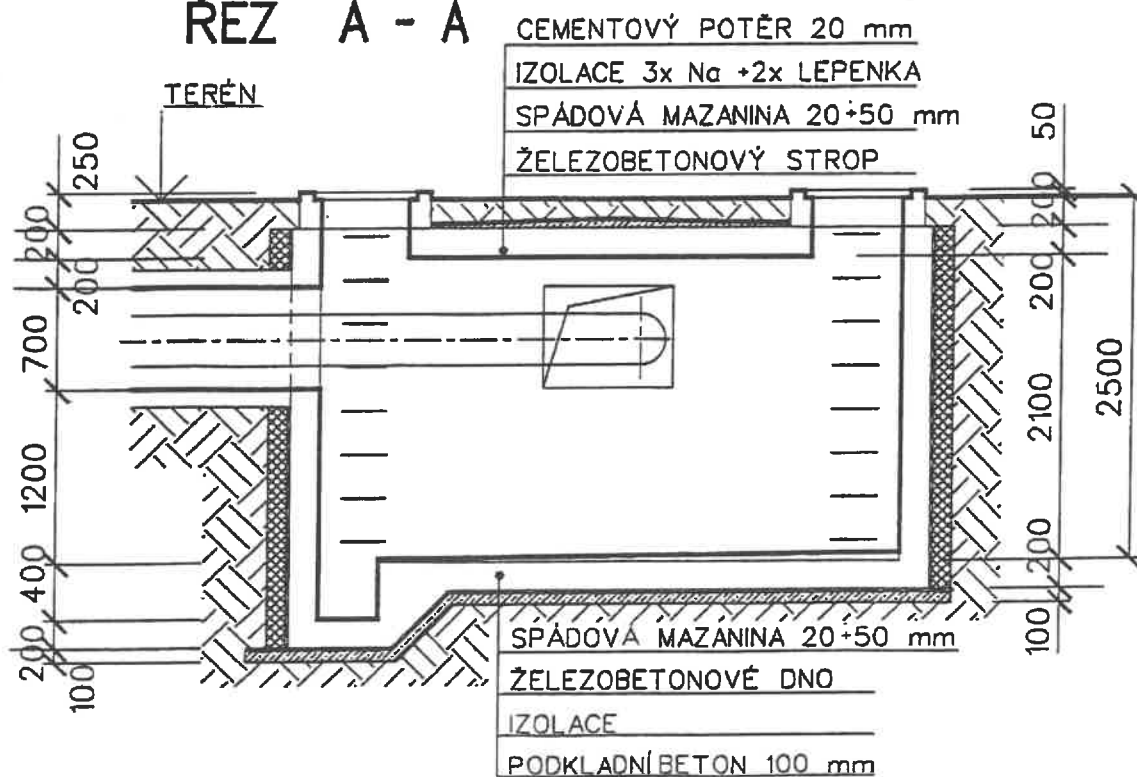


STAV PO LIKVIDACI

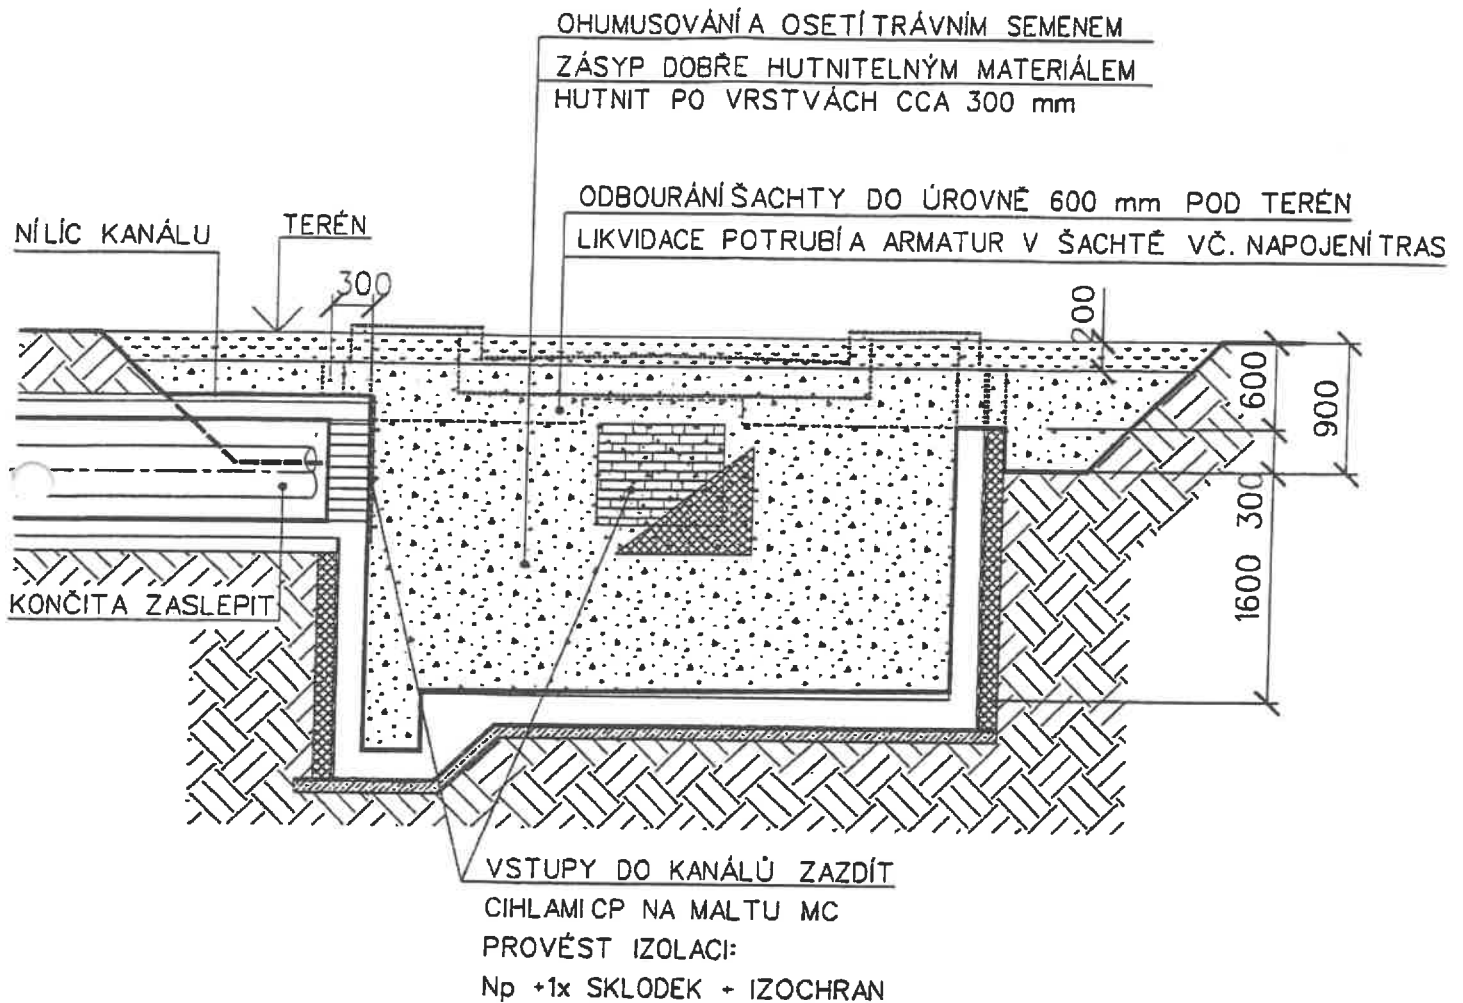

 ENERGOPROJEKTING Ostrava, s.r.o. 702 00 Ostrava, 28.října 150		Rídící útvar 04	Zpracovatelský útvar 03	Skartační znak S05
Dílo - akce TECHNICKÝ PLÁN LIKVIDACE společnosti TEPLA Valašské Meziříčí		Objekt - provozní soubor TPL		Pořadové číslo 011
NÁZEV VÝKRESU LIKVIDACE ŠACHTIC VZOROVÉ ŘEŠENÍ G				Stupeň ochrany
				Číslo výtisku
Vypracoval Jurečková	Vedoucí zpracovatelského útvaru ING. Mazáč	Datum 12/2000	Měřítka 1:50	
Kontroloval ING. Nováček	HIP ING. Opluštil	Soubor	Formát A3/2A4	
Zakázkové číslo 20-014-30-003		Archivní číslo EPI 03-03-20054	Index	List č.


STÁVAJÍCÍ STAV

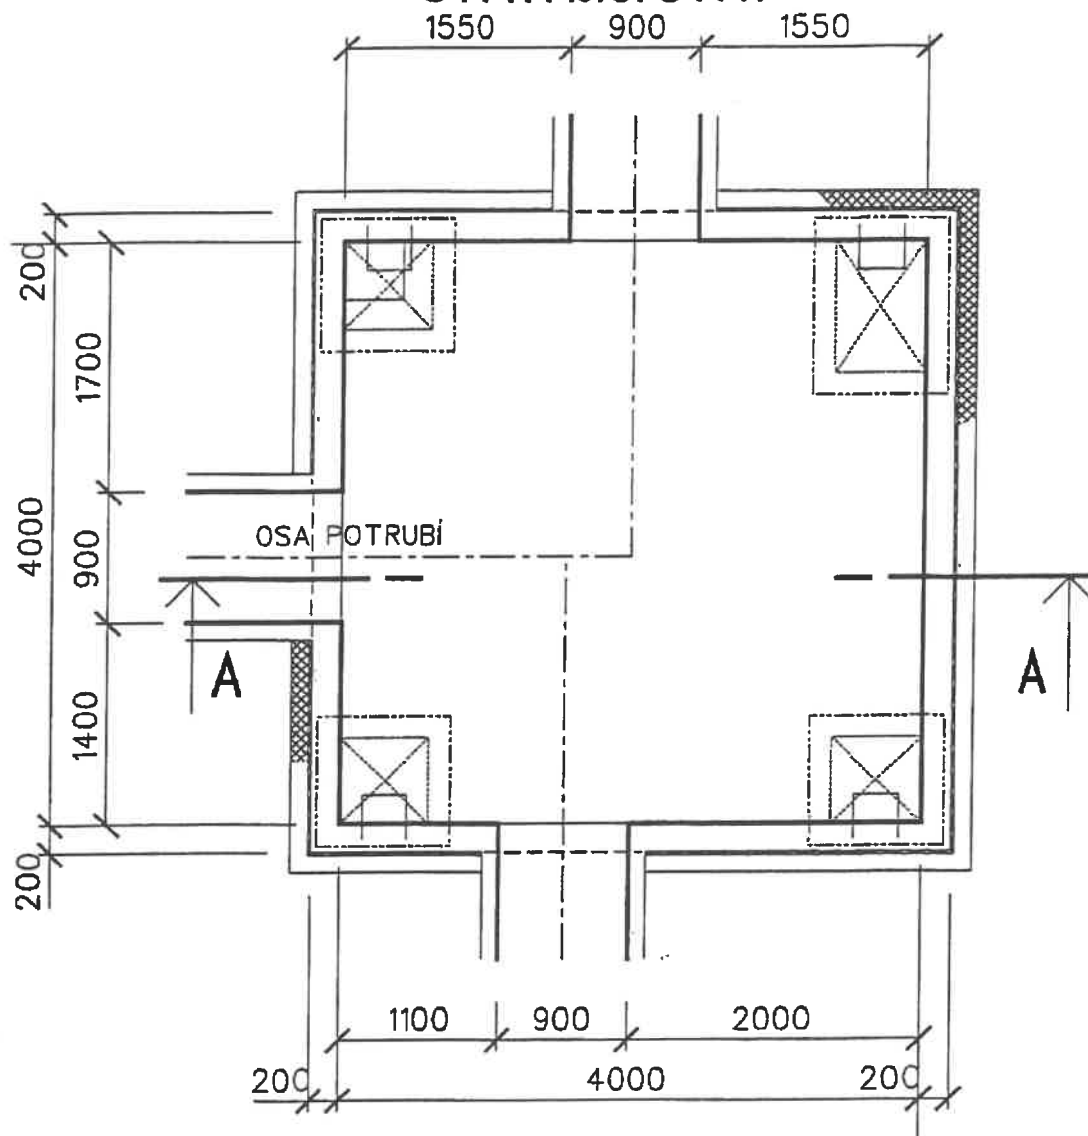

LIKVIDACE PO

POTRUBÍ

ŘEZ A - A

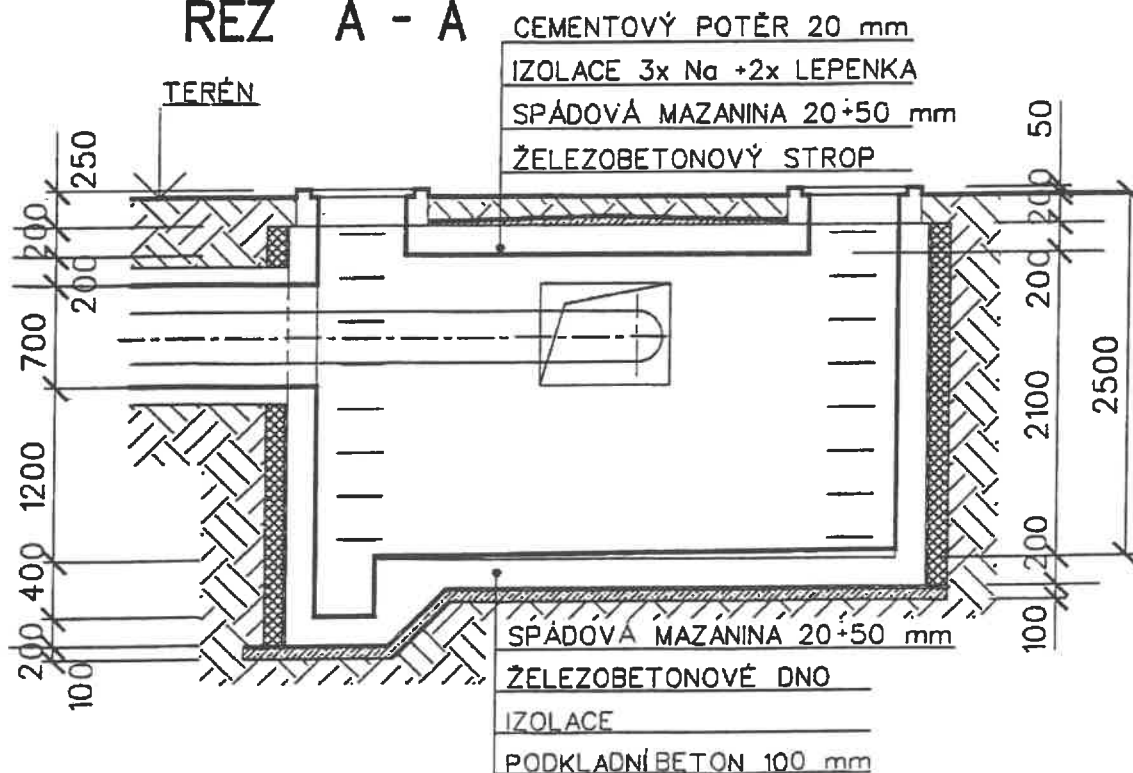



PAPOVOD
DU 250/100

2505 2 1111

Žánek
Preb. vob
G!

PAID AS

PREL. VOL. 6

Ushakovskaya St. 12

[Faint, illegible markings]

Text

342

12. DO.

34