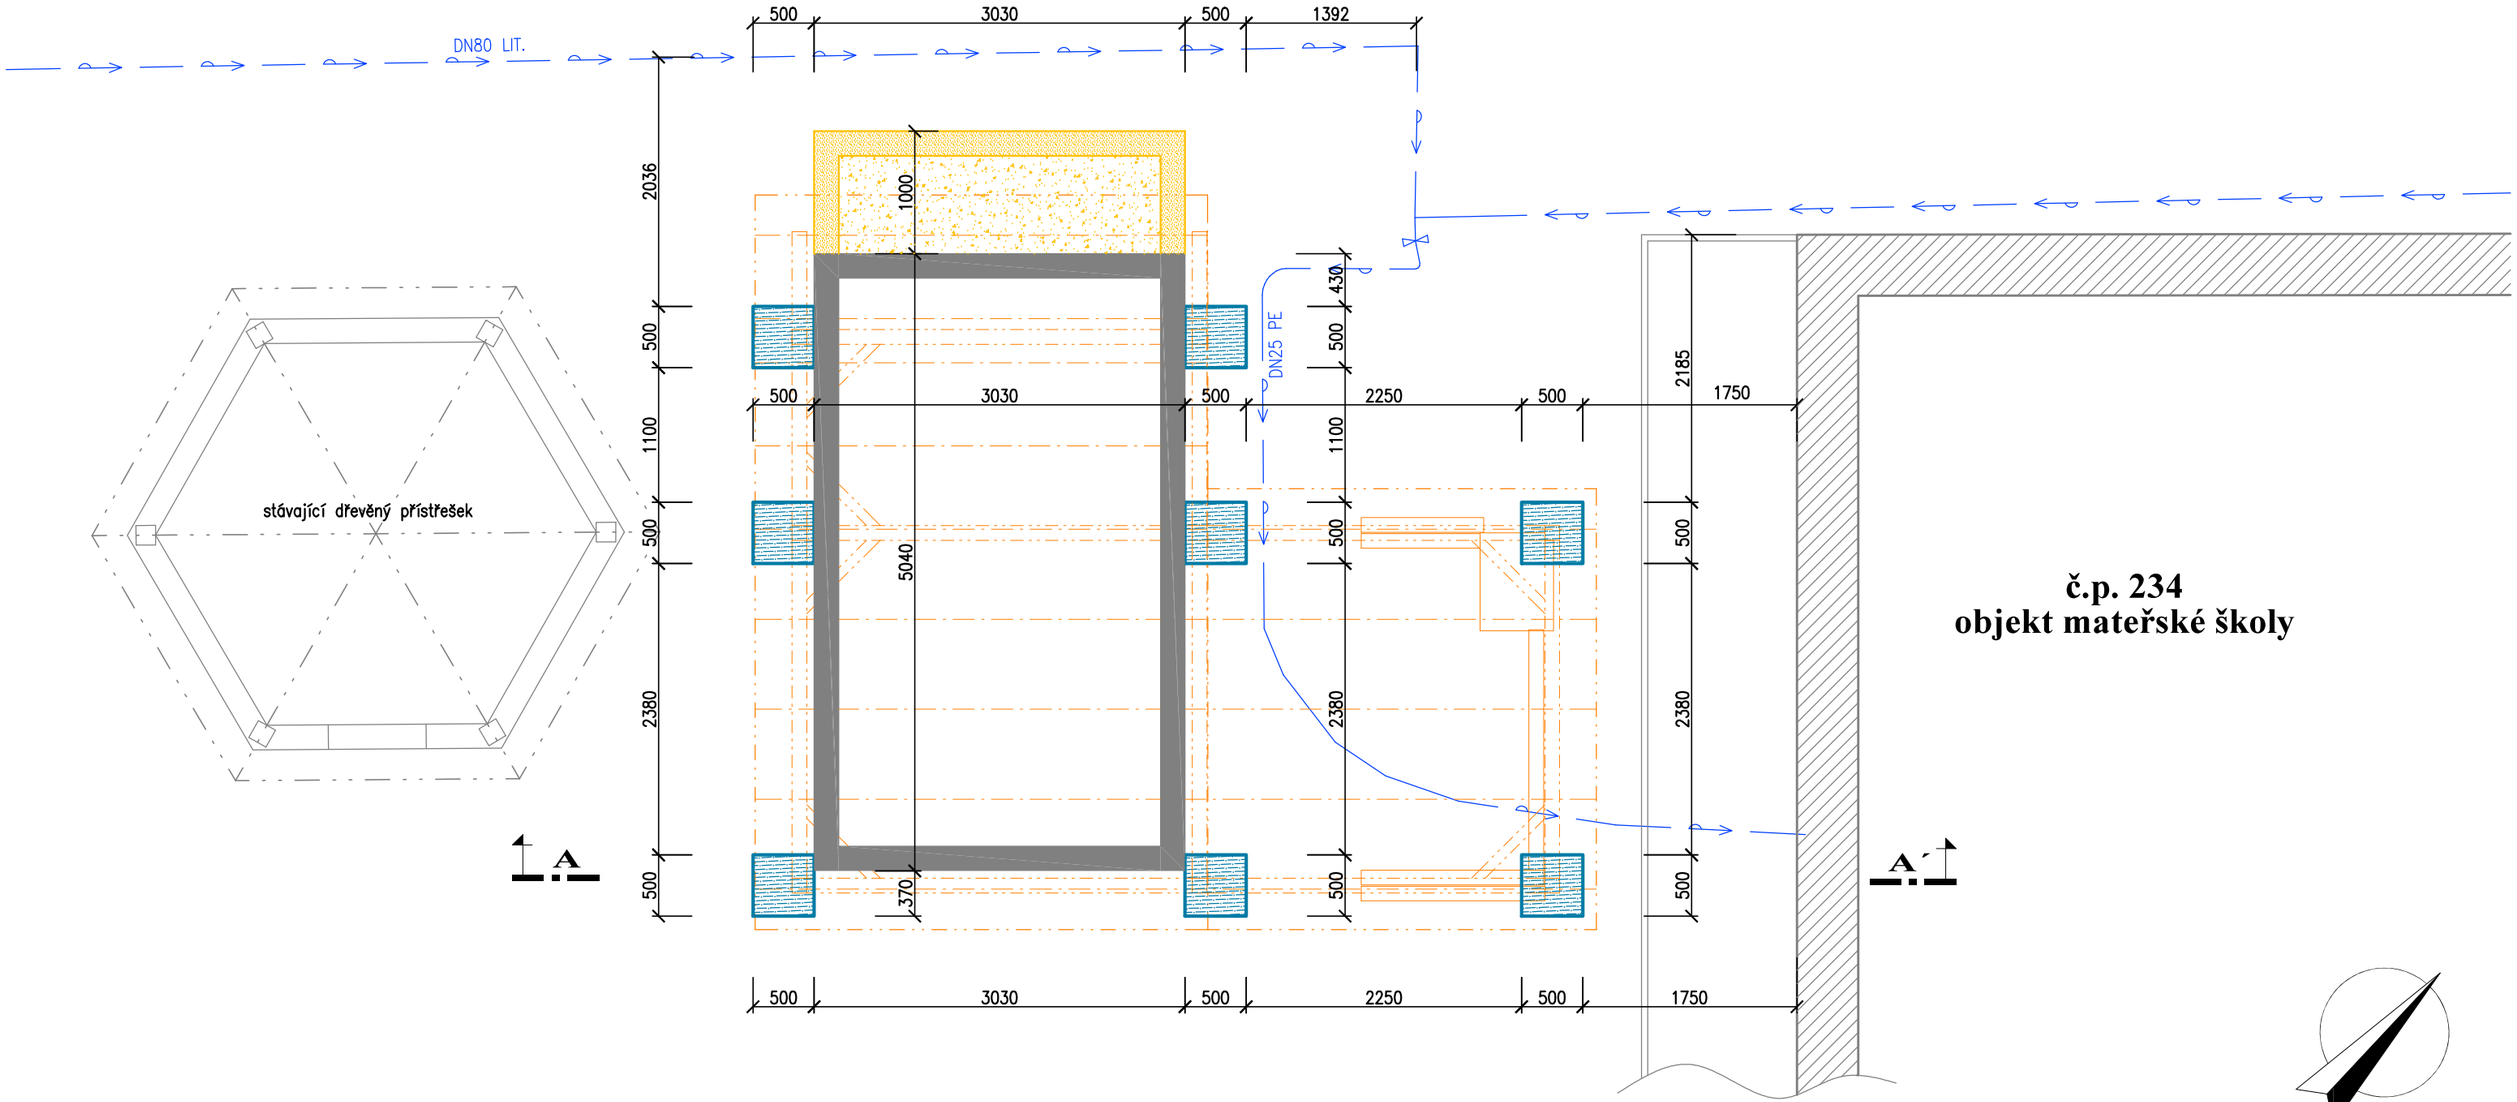

ZNAČENÍ HMOT GRAFICKY

- Nové základové patky z betonu C20/25–XC1
- Stávající konstrukce pískoviště
- Bouraná část pískoviště
- Nová konstrukce nadstřešení pískoviště
- Stávající objekt mateřské školy

S WHG

AKCE: Nadstřešení pískoviště s učebnou v mateřské škole Podlesí		MÍSTO:	Křivé [723959] č.parcel - 111
GENERÁLNÍ PROJEKTANT:	S WHG s.r.o. Ořešská 873, Řeporyje, 155 00 Praha 5	STUPEŇ:	dokumentace pro DUR+DSP
AUTORIZOVAL:	Ing. Michal Podešva, Křižná 35/637 Valašské Meziříčí 75701	VARIANTA:	-
INVESTOR:	Město Valašské Meziříčí, Náměstí 7/5, 757 01 Valašské Meziříčí	DATUM:	12/2023
		FORMÁT:	2xA4
VYPRACOVAL:	Vojtěch Zeman	ARCH. ČÍS.:	-
OBJEKT:	MATEŘSKÁ ŠKOLA PODLESÍ	MĚŘÍTKO:	1:50
ČÁST:	D.1.1 Architektonicko stavební řešení		
VÝKRES:	Základy	ČÍS.VÝKR.:	D.1.1-01