

# STUDIE

## PŘÍSTAVBA, NÁSTAVBA A STAVEBNÍ ÚPRAVY OBJEKTU BÝVALÉ ZÁKLADNÍ ŠKOLY SALVÁTOR

Místo stavby:

Králova 380  
Valašské Meziříčí  
75701

Investor :

MěÚ Valašské Meziříčí  
Náměstí 5/7  
Valašské Meziříčí  
75701

## SITUACE ŠIRŠÍCH VZTAHŮ

M

# 02

LZ - PROJEKT plus s.r.o.

Hranická 271  
Valašské Meziříčí  
757 01

lzprojekt@lzprojekt.cz  
777 626 608

Zodpovědný projektant:

Ing. Leoš Zádrapa


Autor:

Ing. arch. Jiří Křížek

Datum:

listopad 2023

 Hranická 271, 75701 Valašské Meziříčí  
www.lzprojekt.cz  
lzprojekt@lzprojekt.cz  
IČO: 06765734 DIČ: CZ06765734  
**LZ - PROJEKT plus s.r.o.**

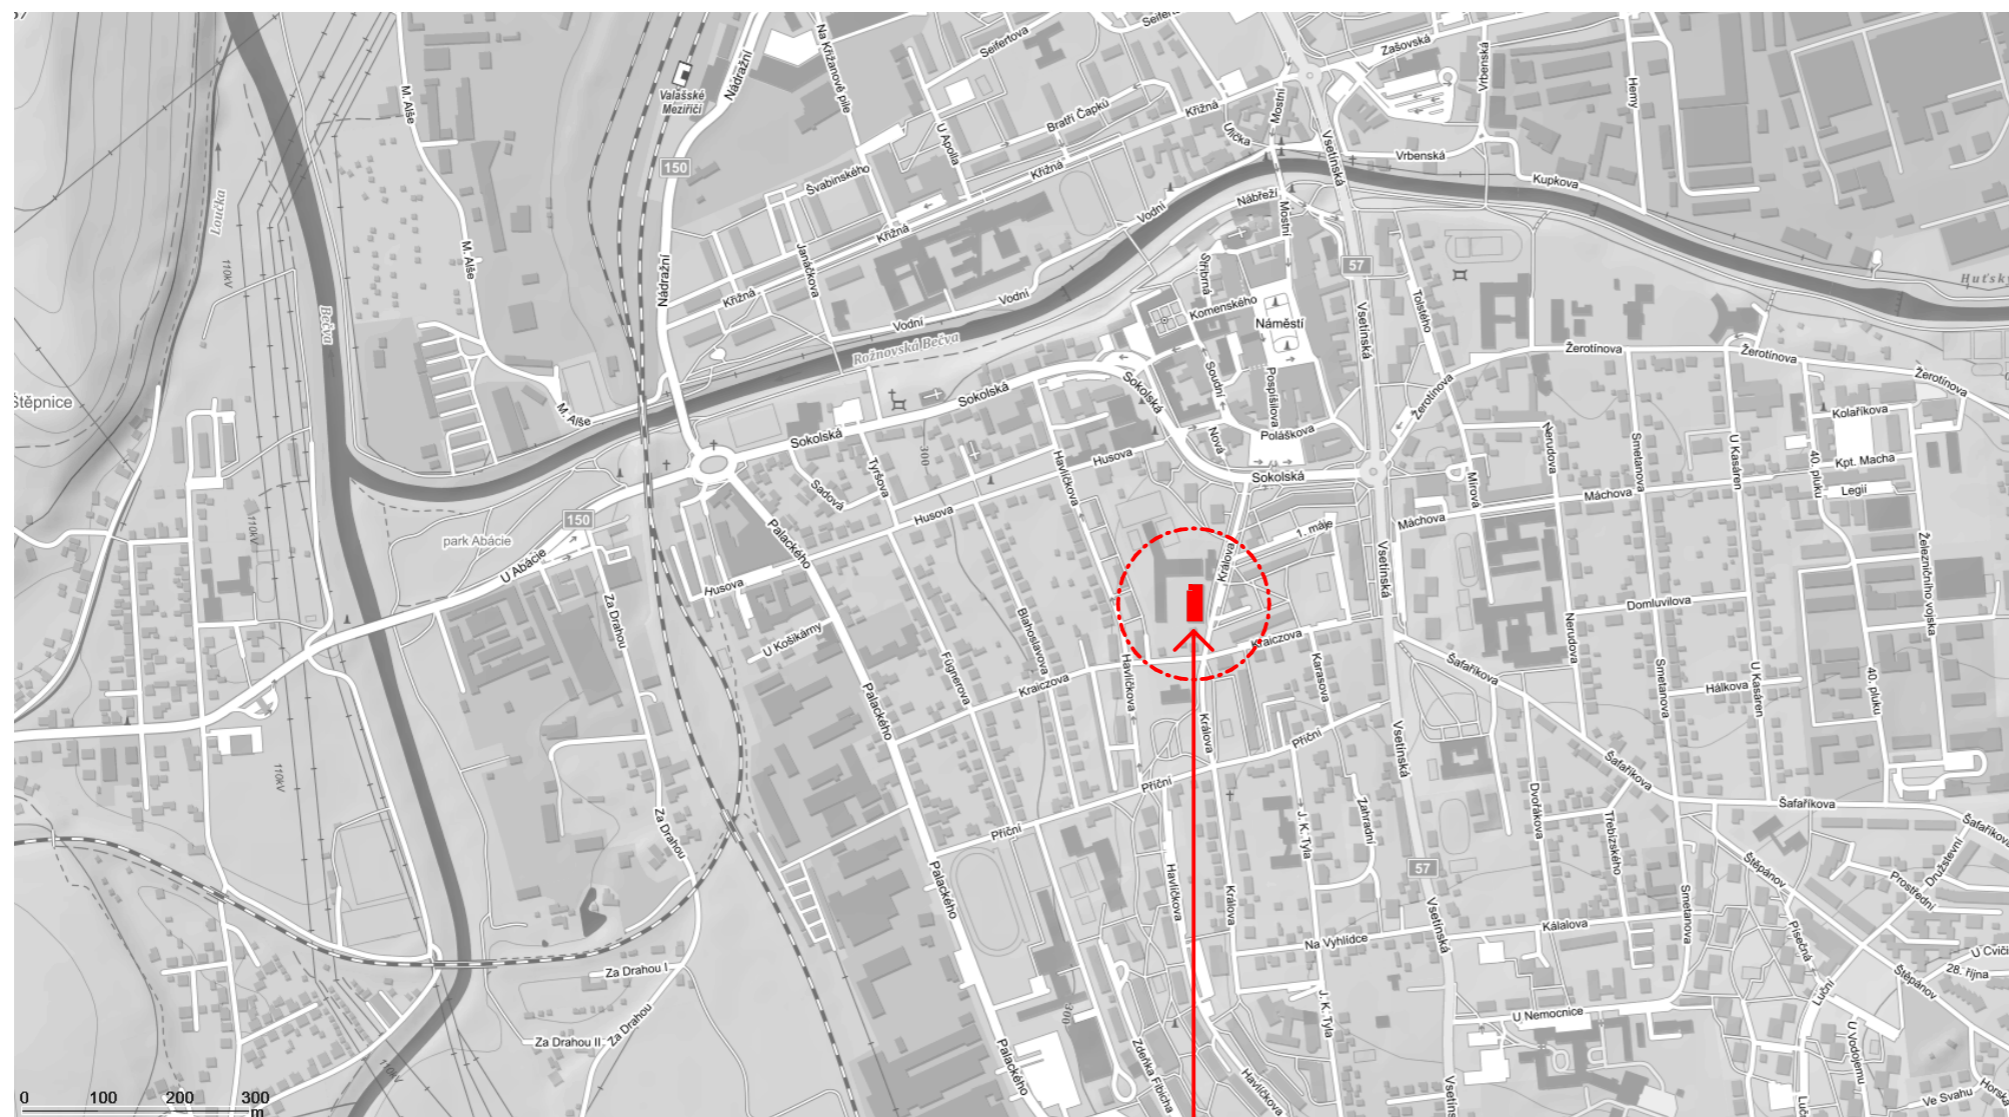

ŘEŠENÝ OBJEKT