PŮDORYS STŘECHY

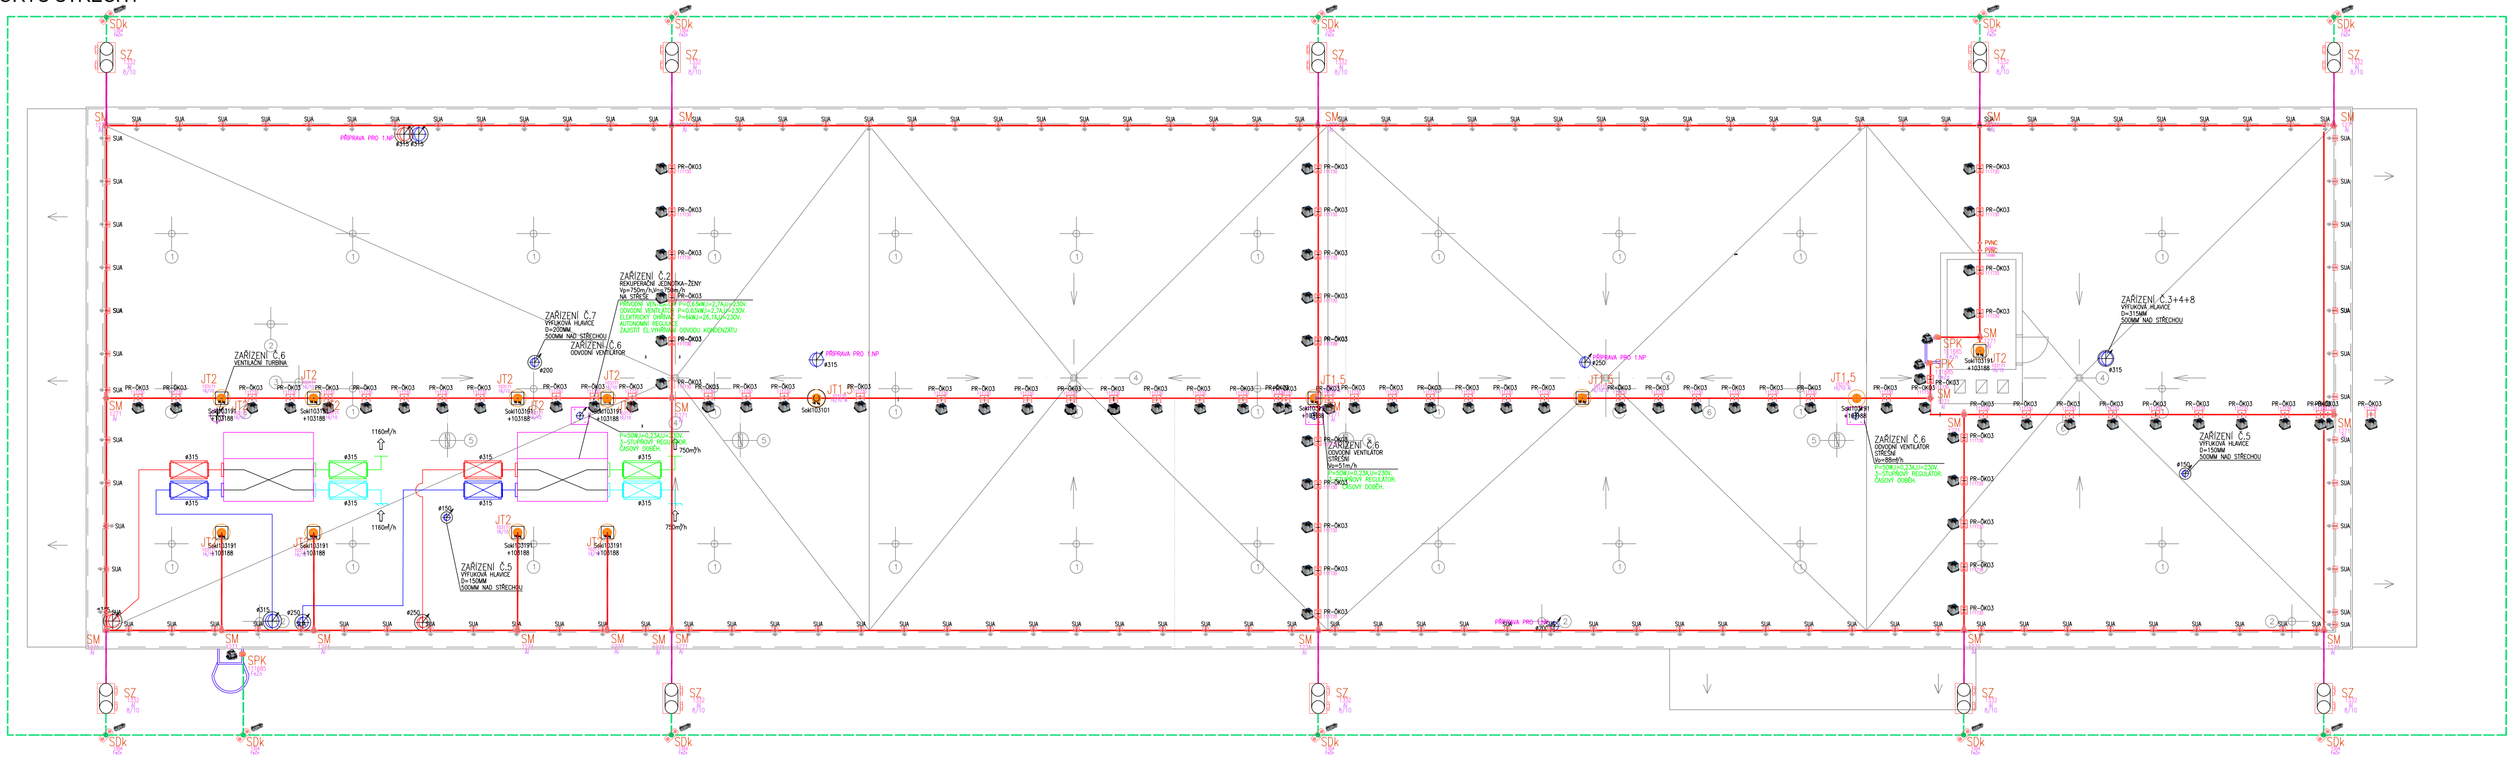

LEGENDA:

- SM — Svorka MUltifunkční–univerzální –Al, spojovací, křížová–100kA
- SQ — Svorka Okapová FeZn–100kA
- SDk — Svorka Diagonální Křížová pásek/pásek/drát FeZn–100kA
- ST+SZd3 — Svorka Zkušební na okapové svody pásekAl+svorka Dvojitá FeZn–100kA
- SZ — Svorka Zkušební –Al 8/10mm–100kA
- JT2,5 1330 — Izolovaná Jímací tyč 2,5m JT2,5 Zxlzolační Traverza 500 mm na zděném komínu připevněná montážní deskou
- jímací vedení, drát AlMgSi–05 D=8mm
- svodové vedení drát AlMgSi–05 D=8mm
- přívod k zemniči/propojení zemničů, drát FeZn D8mm s PVC izolací
- základový zemnič

Parametry vnější ochrany před bleskem podle ČSN EN 62305–3:

Dostatečná vzdálenost na vzduchu 0,126 m.

ZEMNÍ ODPOR ZEMNIČU HROMOSVODU NEMÁ BÝT VĚTŠÍ NEŽ 10 OHMŮ

VŠECHNY SPOJE ZEMNIČŮ A PODZEMNÍ SPOJE UZEMŇOVACÍCH PŘÍVODŮ SE MUSÍ CHRÁNIT PASIVNÍ OCHRANOU NAPŘ. ANTIKOROZNÍ PÁSKOU, NÁTĚR GUMOASFALTEM NEBO BARVOU NENÍ DOSTAČUJÍCÍ.

VYPRACOVAL: Ing. Jiří Smílek	VED.PROJEKTU: Ing. Josef Galetka	KELINS Kancelář Elektrických INSTalací	Ing.Jiří Smílek Valtická 4100/19 628 00 Brno–Vinohrady mobil: 776 649 189 E-mail: j.smilek@seznam.cz
MÍSTO: k. ú. Valašské Meziříčí – město parc. č. 2094/4, 2094/1		Stupeň:	DPS
INVESTOR: Město Valašské Meziříčí Náměstí 7/5, 757 01 Valašské Meziříčí		Formát:	2x2A4
STAVBA: Stavební úpravy a zateplení objektu Ubytovny č.p. 736, ul. Žerotínova, VM		Datum:	15.11.2018
OBJEKT: SO 01 Zateplení		Měřítko:	1:100
NÁZEV ČÁSTI: SO 02.4.4 Silnoproudá elektrotechnika vč. ochrany před bleskem		129–D–1336	
NÁZEV VÝKR.: Jímací soustava a uzemnění	podlaží/místnost.č: půdorys střechy	Číslo výkresu 07	Poré č.