


VZOROVÝ PŘÍČNÝ ŘEZ

ul. Žerotínova

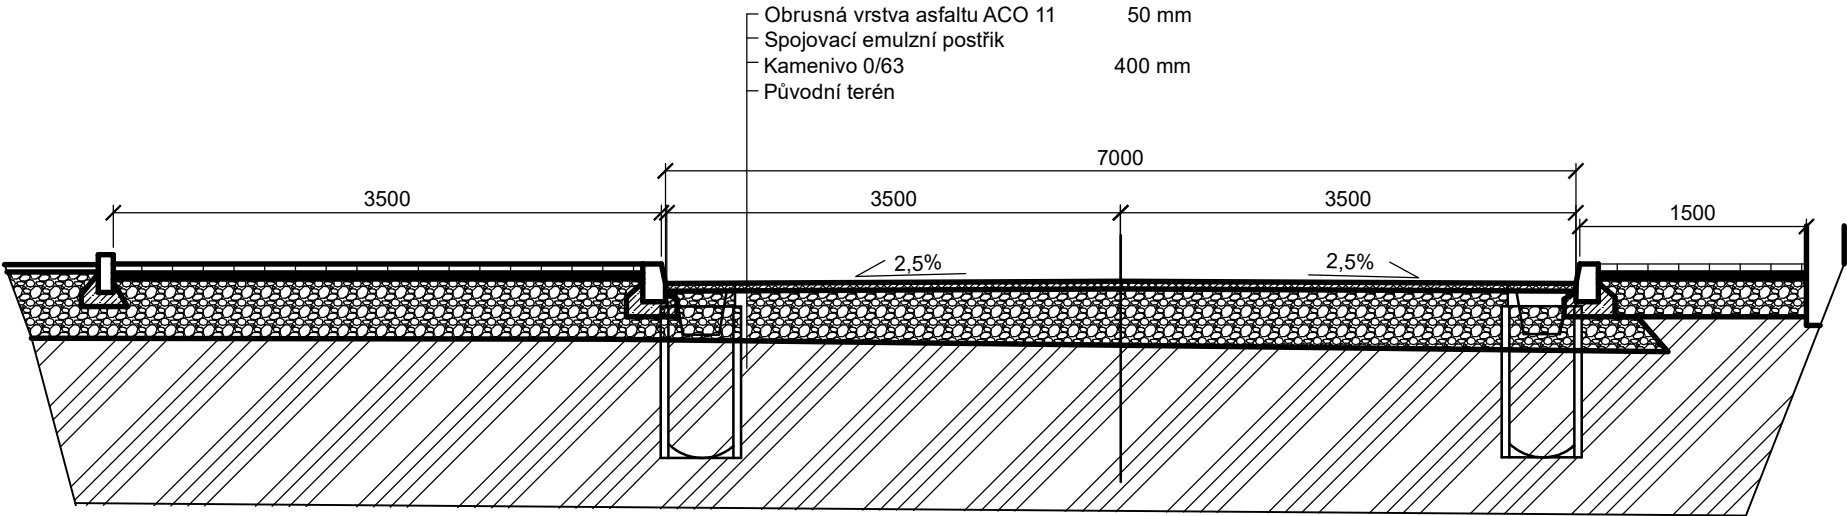

LEGENDA:

-  Původní terén
-  Asfaltová vrstev - obrusná ACO 11
-  Kamenivo 0/63
-  Beton prostý
-  Ložné kamenivo 4/8
-  Dlažba betonová

VYPRACOVALA:		
Ing. Dagmar Hermannová		
INVESTOR: Město Valašské Meziříčí, Náměstí 7, 757 01 Valašské Meziříčí		
OPRAVA MÍSTNÍM KOMUNIKACE	STUPEŇ:	DPS
	FORMÁT:	1 x A4
	DATUM:	04/2024
Ul. Žerotínova, k. ú. Valašské Meziříčí - město		
VZOROVÝ PŘÍČNÝ ŘEZ KOMUNIKACE	MĚŘÍTKO: 1:50	Č. VÝKR.: