


VZOROVÝ PŘÍČNÝ ŘEZ

ul. Křižná

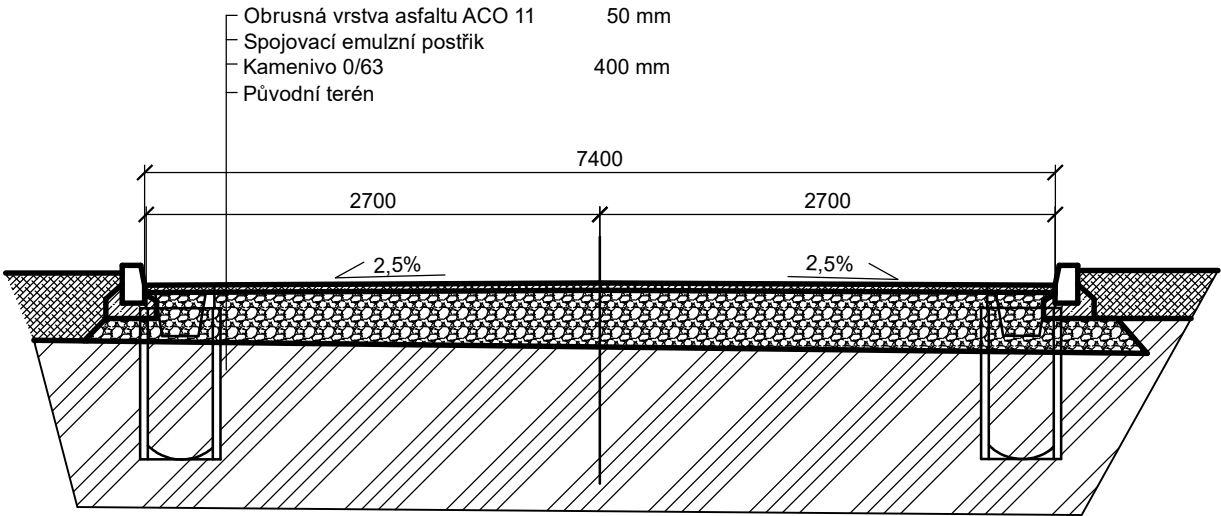

LEGENDA:

-  Původní terén
-  Asfaltová vrstev - obrusná ACO 11
-  Kamenivo 0/63
-  Beton prostý
-  Ložné kamenivo 4/8
-  Zemina zatravněná

VYPRACOVALA:		
Ing. Dagmar Hermannová		
INVESTOR: Město Valašské Meziříčí, Náměstí 7, 757 01 Valašské Meziříčí		
OPRAVA MÍSTNÍM KOMUNIKACE Ul. Křižná, k. ú. Krásno nad Bečvou	STUPEŇ:	DPS
	FORMÁT:	1 x A4
	DATUM:	04/2024
VZOROVÝ PŘÍČNÝ ŘEZ KOMUNIKACE	MĚŘÍTKO: 1:50	Č. VÝKR.: