


VZOROVÝ PŘÍČNÝ ŘEZ

ul. Štěpánov

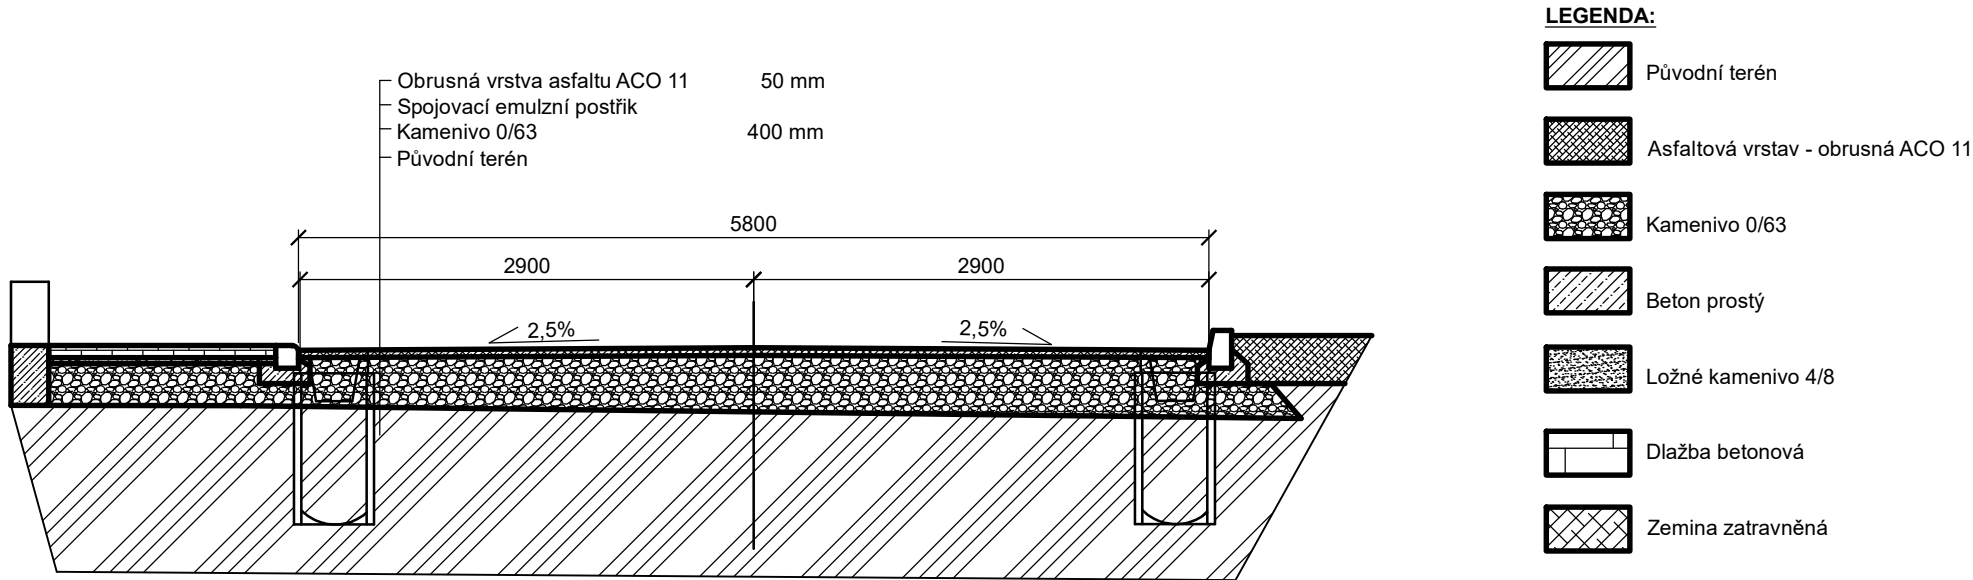

VYPRACOVALA:		
Ing. Dagmar Hermannová		
INVESTOR: Město Valašské Meziříčí, Náměstí 7, 757 01 Valašské Meziříčí		
OPRAVA MÍSTNÍM KOMUNIKACE ul. Štěpánov, k. ú. Valašské Meziříčí - město	STUPEŇ:	DPS
	FORMÁT:	1 x A4
	DATUM:	04/2024
VZOROVÝ PŘÍČNÝ ŘEZ KOMUNIKACE	MĚŘÍTKO: 1:50	Č. VÝKR.: