


# Alej Helštýn – SITUACE VYTYČOVACÍ

## GEODETICKÉ ZAMĚŘENÍ BODŮ

Číslo	Popis	X	Y
1	<i>Tilia platyphyllos</i>	-494019.1843	-1138754.7704
2	<i>Tilia platyphyllos</i>	-494012.7414	-1138747.1226
3	<i>Tilia platyphyllos</i>	-494006.2985	-1138739.4748
4	<i>Tilia platyphyllos</i>	-493999.8556	-1138731.8270
5	<i>Tilia platyphyllos</i>	-493993.4127	-1138724.1792
6	<i>Tilia platyphyllos</i>	-493986.9698	-1138716.5314
7	<i>Tilia platyphyllos</i>	-493980.5268	-1138708.8836
8	<i>Tilia platyphyllos</i>	-493974.0839	-1138701.2358
9	<i>Tilia platyphyllos</i>	-493967.6410	-1138693.5880
10	<i>Tilia platyphyllos</i>	-493961.1981	-1138685.9402
11	<i>Tilia platyphyllos</i>	-493954.7552	-1138678.2924
12	<i>Tilia platyphyllos</i>	-493948.3123	-1138670.6446
13	<i>Tilia platyphyllos</i>	-493941.8694	-1138662.9968
14	<i>Tilia platyphyllos</i>	-493935.4265	-1138655.3490
15	<i>Tilia platyphyllos</i>	-493928.9835	-1138647.7012
16	<i>Tilia platyphyllos</i>	-493922.5406	-1138640.0534
17	<i>Tilia platyphyllos</i>	-493930.1647	-1138633.6305
18	<i>Tilia platyphyllos</i>	-493936.6076	-1138641.2783
19	<i>Tilia platyphyllos</i>	-493943.0505	-1138648.9261
20	<i>Tilia platyphyllos</i>	-493949.4934	-1138656.5739
21	<i>Tilia platyphyllos</i>	-493955.9363	-1138664.2217
22	<i>Tilia platyphyllos</i>	-493962.3792	-1138671.8695
23	<i>Tilia platyphyllos</i>	-493968.8221	-1138679.5173
24	<i>Tilia platyphyllos</i>	-493975.2651	-1138687.1651
25	<i>Tilia platyphyllos</i>	-493981.7080	-1138694.8129
26	<i>Tilia platyphyllos</i>	-493988.1509	-1138702.4607
27	<i>Tilia platyphyllos</i>	-493994.5938	-1138710.1085
28	<i>Tilia platyphyllos</i>	-494001.0367	-1138717.7563
29	<i>Tilia platyphyllos</i>	-494007.4796	-1138725.4041
30	<i>Tilia platyphyllos</i>	-494013.9225	-1138733.0519

Číslo	Popis	X	Y
31	<i>Tilia platyphyllos</i>	-494020.3654	-1138740.6997
32	<i>Tilia platyphyllos</i>	-494026.8084	-1138748.3475
33	horní hrana luční trávník	-494045.7936	-1138767.7790
34	horní linie stromu	-494043.4847	-1138768.1425
35	horní hrana parkový trávník	-494039.4047	-1138768.7318
36	spodní strana parkový trávník	-494035.9075	-1138769.2369
37	spodní linie stromu	-494031.8275	-1138769.8262
38	spodní strana luční strávník	-494029.4960	-1138770.1629
39	horní hrana luční trávník	-494028.3379	-1138747.0590
40	horní hrana parkový trávník	-494024.1316	-1138750.6026
41	spodní strana parkový trávník	-494021.8373	-1138752.5355
42	spodní strana luční strávník	-494017.6310	-1138756.0791
43	horní hrana luční trávník	-494002.5662	-1138716.4678
44	horní hrana parkový trávník	-493998.3599	-1138720.0114
45	spodní strana parkový trávník	-493996.0656	-1138721.9442
46	spodní strana luční strávník	-493991.8592	-1138725.4879
47	horní hrana luční trávník	-493976.7944	-1138685.8766
48	horní hrana parkový trávník	-493972.5881	-1138689.4202
49	spodní strana parkový trávník	-493970.2938	-1138691.3531
50	spodní strana luční strávník	-493966.0875	-1138694.8967
51	horní hrana luční trávník	-493951.0229	-1138655.2854
52	horní hrana parkový trávník	-493946.8167	-1138658.8290
53	spodní strana parkový trávník	-493944.5223	-1138660.7618
54	spodní strana luční strávník	-493940.3160	-1138664.3055
55	horní hrana luční trávník	-493923.0986	-1138622.1389
56	horní linie stromu	-493921.0276	-1138622.7846
57	horní hrana parkový trávník	-493917.4034	-1138623.9151
58	spodní strana parkový trávník	-493914.2969	-1138624.8839
59	spodní linie stromu	-493910.6726	-1138626.0141
60	spodní strana luční strávník	-493908.6016	-1138626.6601

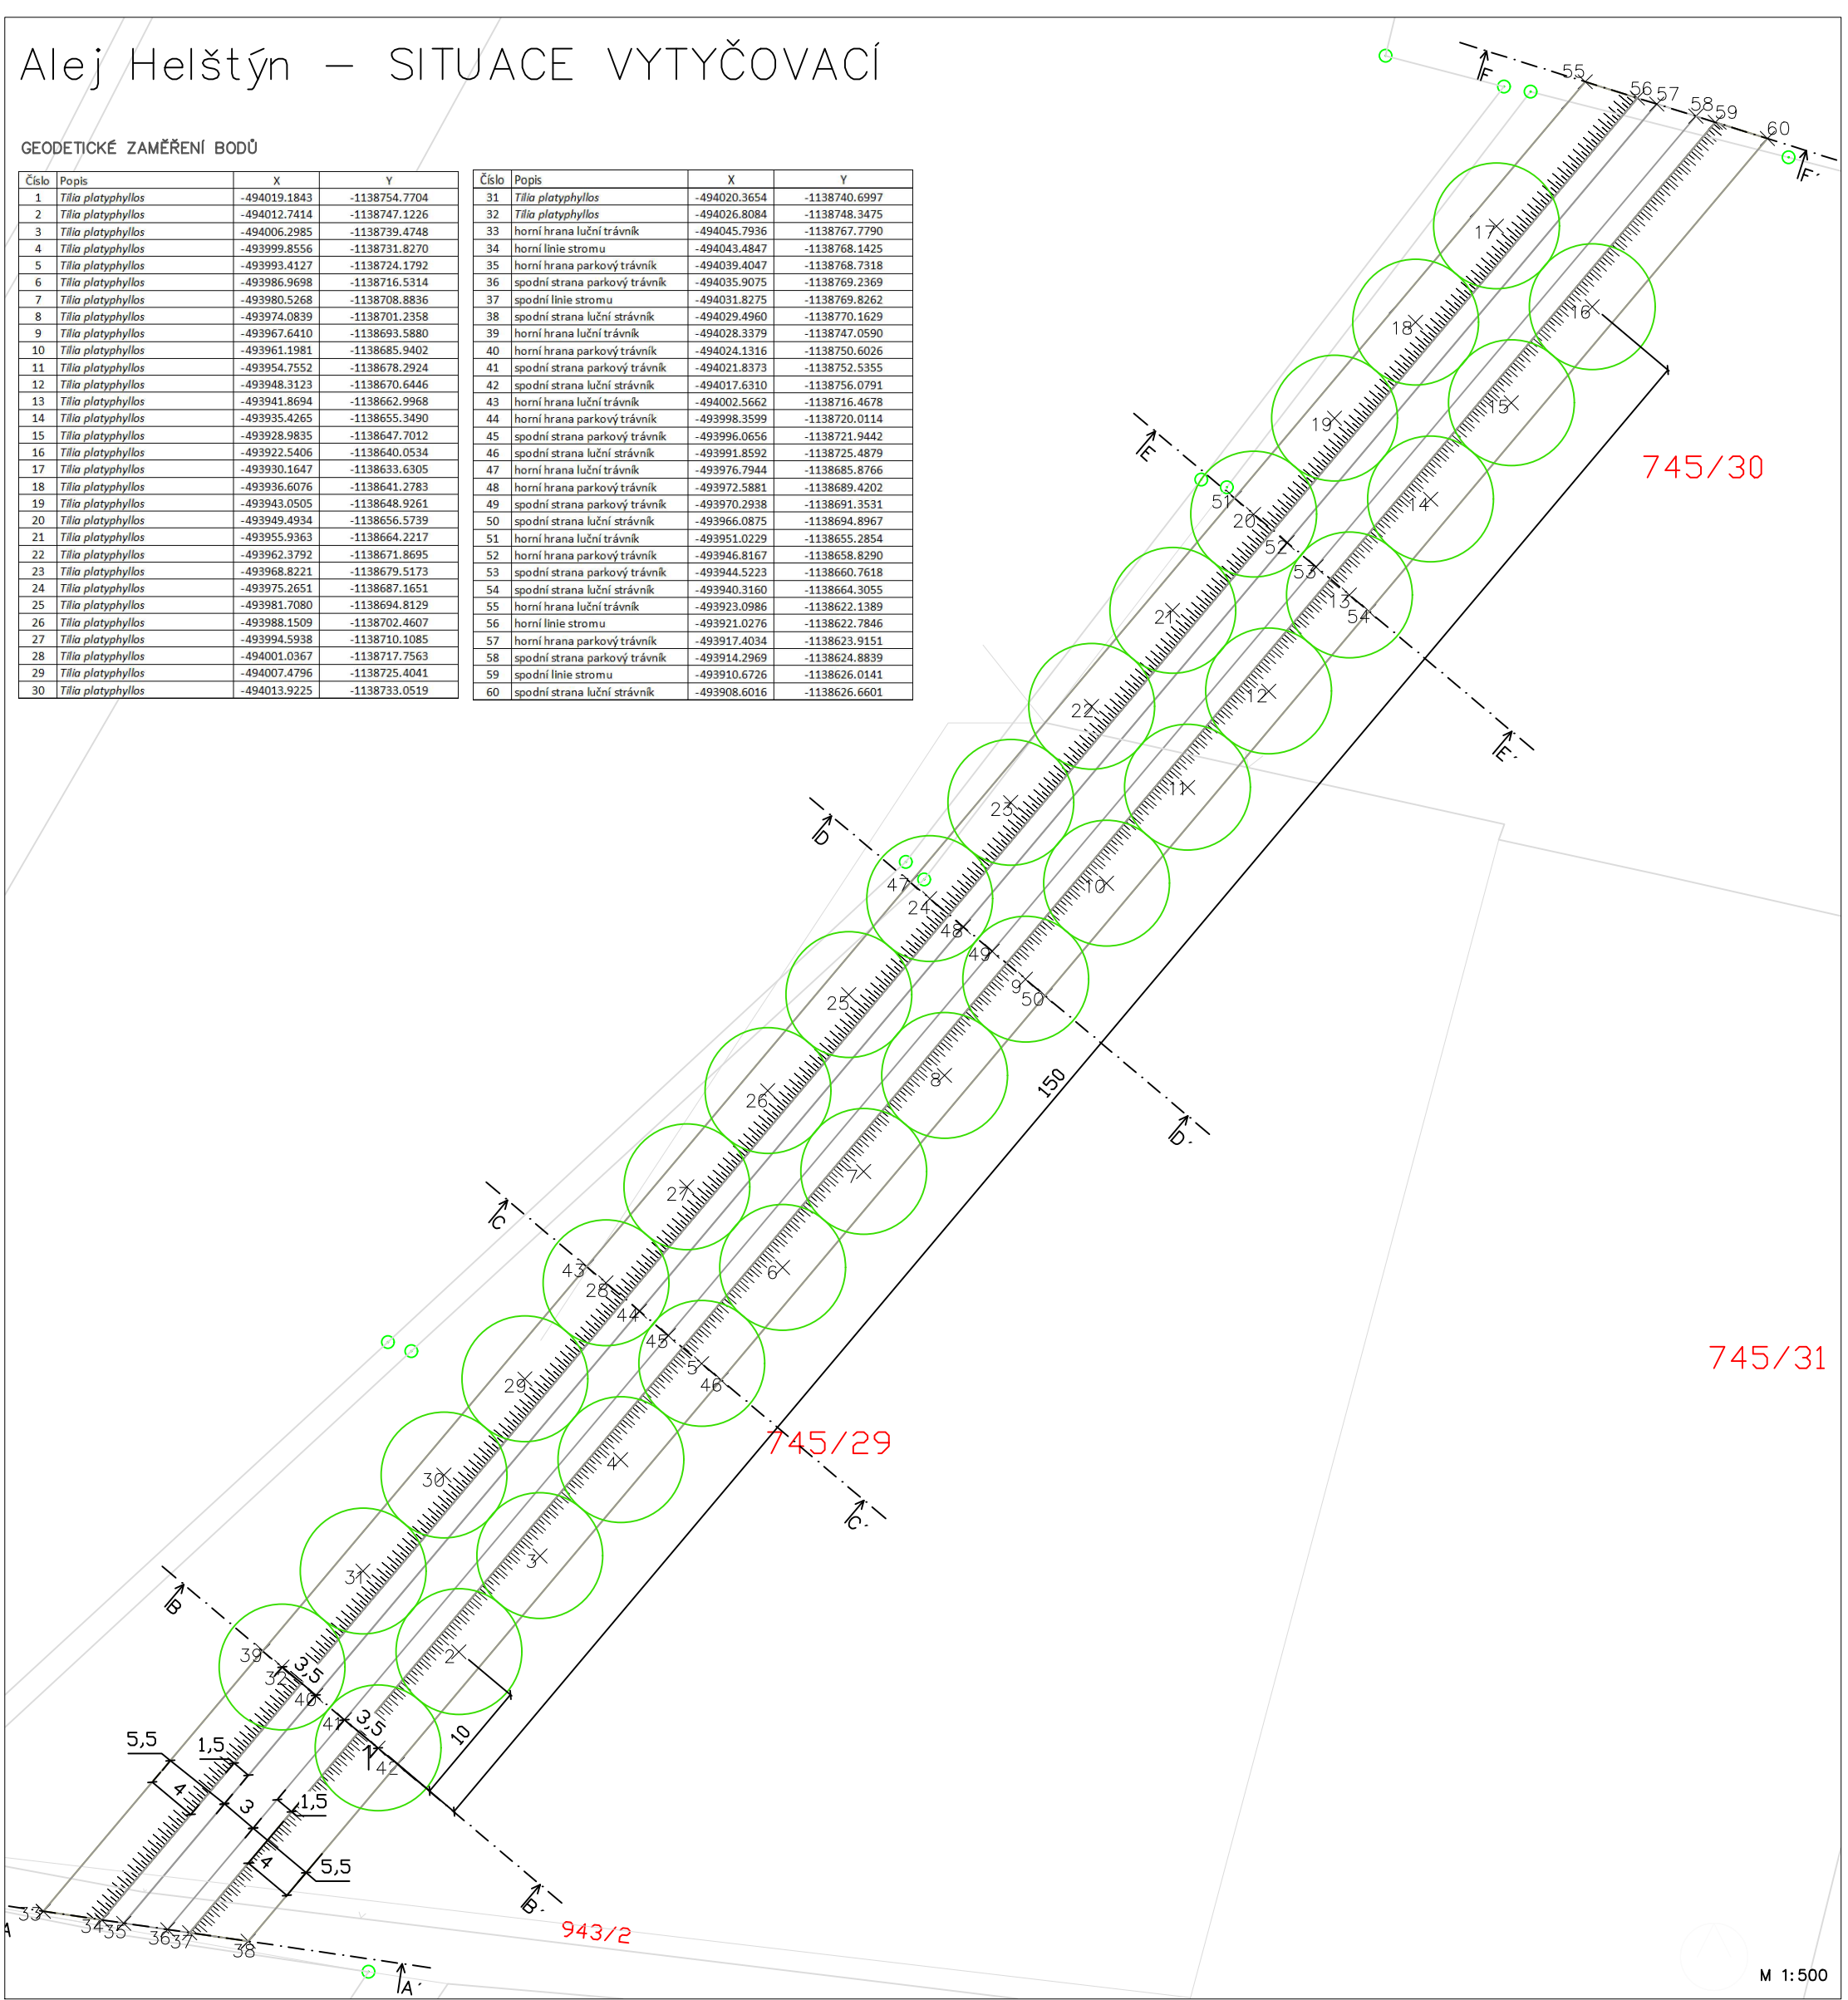

### LEGENDA

- katastr
- vytýčení navrhované plochy
- kóty (m)
- navržená nová výsadba
- pozice zaměřených GEO bodů
- A – A' vedení řezu
- svahování
- 745/30 parcelní číslo

Název projektu:	Alej Helštýn	
Název výkresu:	C2 – SITUACE VYTYČOVACÍ	
Investor:	Město Valašské Meziříčí	Datum
Místo:	Valašské Meziříčí	Číslo výkresu
k.ú. Krásno nad Bečvou p.č. 747/1, 745/30, 745/29	Formát	A3 / A4x2
Souřadnicový systém S–JTSK	Měřítko	1:500
Vypracoval: Ing. Radovan Vašíček info@rvatelier.cz +420 775 644 774 Hlavní projektant: RVAtelier, s.r.o.	RVAtelier	