



ŘEZ A-A'

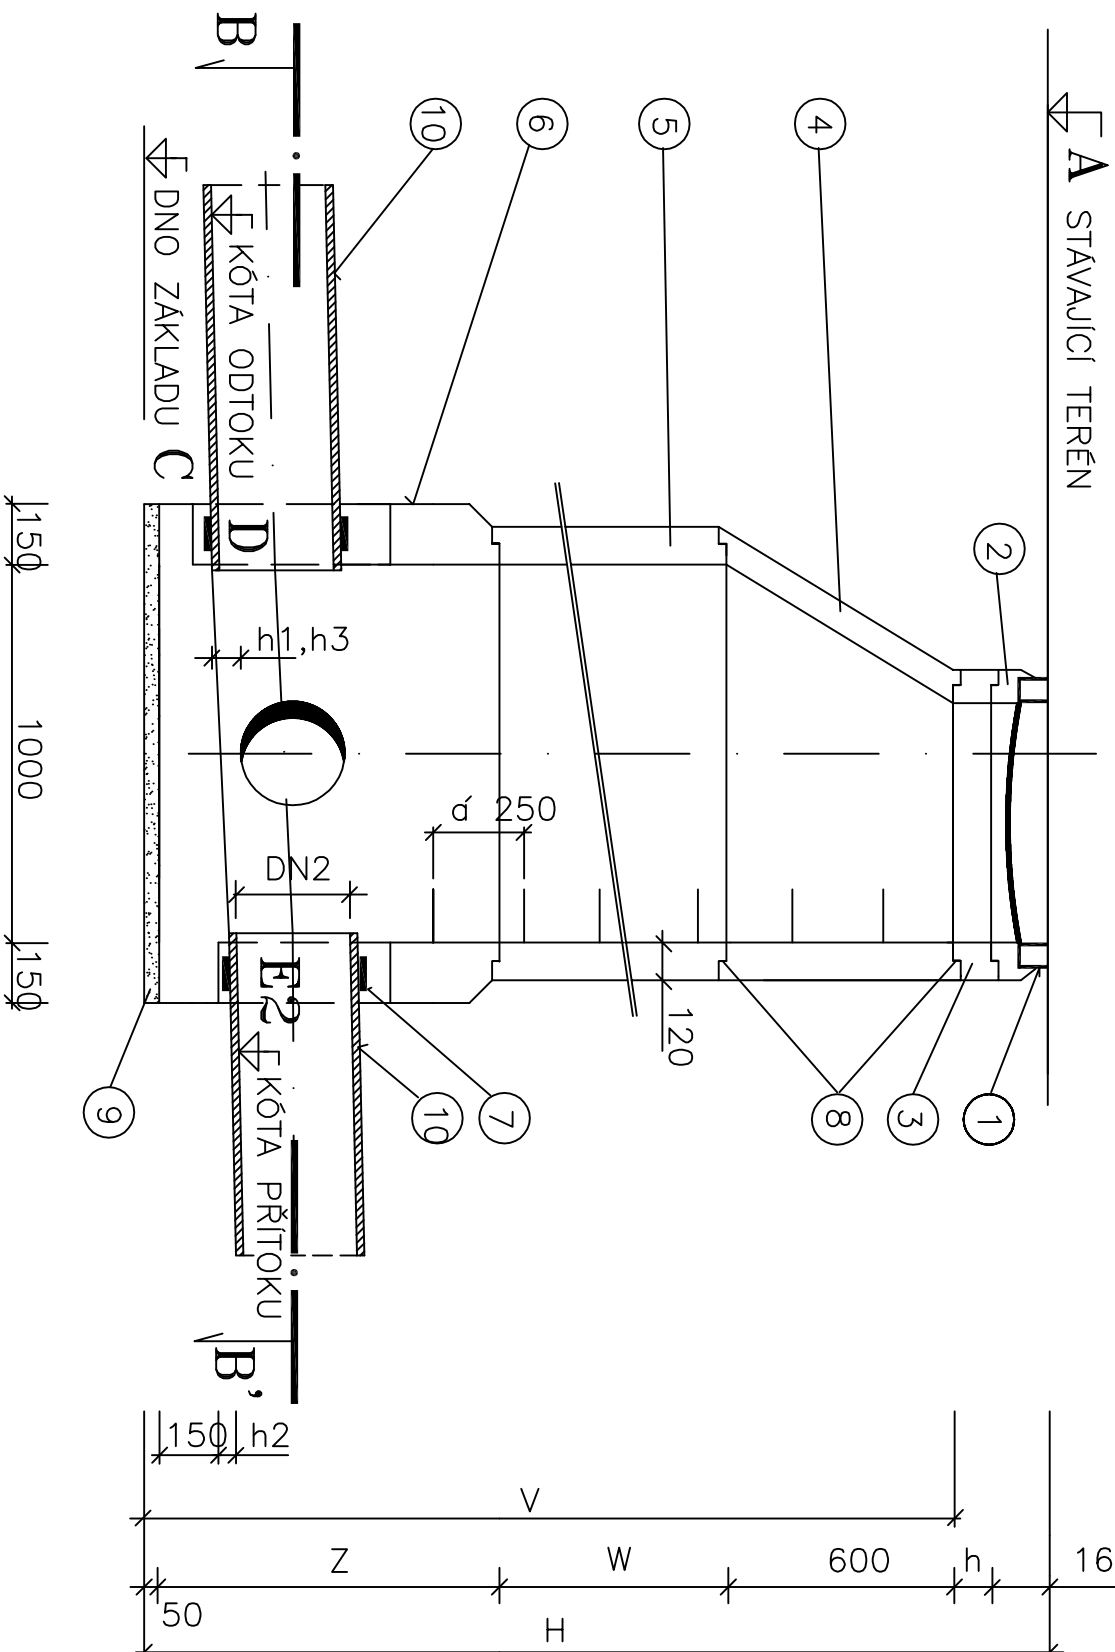

LEGENDA


1. LITINOVÝ POKLOP BEGU, KD 03, DN 600, D 400, ČSN EN 124
2. LITINOVÝ POKLOP BEGU, KB 01, DN 600, B 125, ČSN EN 124
3. RÁM POKLOPU BEGU-R-1
4. VYROVNÁVACÍ PRSTENEC TBW-Q.1 63/10
5. VYROVNÁVACÍ PRSTENEC TBW-Q.1 63/12
6. PŘECHODOVÁ SKRUŽ TBR-Q.1 100-63/58/12
7. ŠACHTOVÁ SKRUŽ TBS-Q.1 100/25/12
8. ŠACHTOVÁ SKRUŽ TBS-Q.1 100/50/12
9. ŠACHTOVÉ DNO TBZ-Q.1 100/80V max 50
10. PŘECHODKA PRO POTRUBÍ PP-MD DN 150-300
11. GUMOVÝ TĚSNIČÍ KROUŽEK EMT
12. HUTNĚNÁ PÍSKOVÁ VRSTVA TL. 50 mm
13. KANALIZAČNÍ POTRUBÍ PVC DN 150, PP-MD DN 300

ŘEZ B-B'

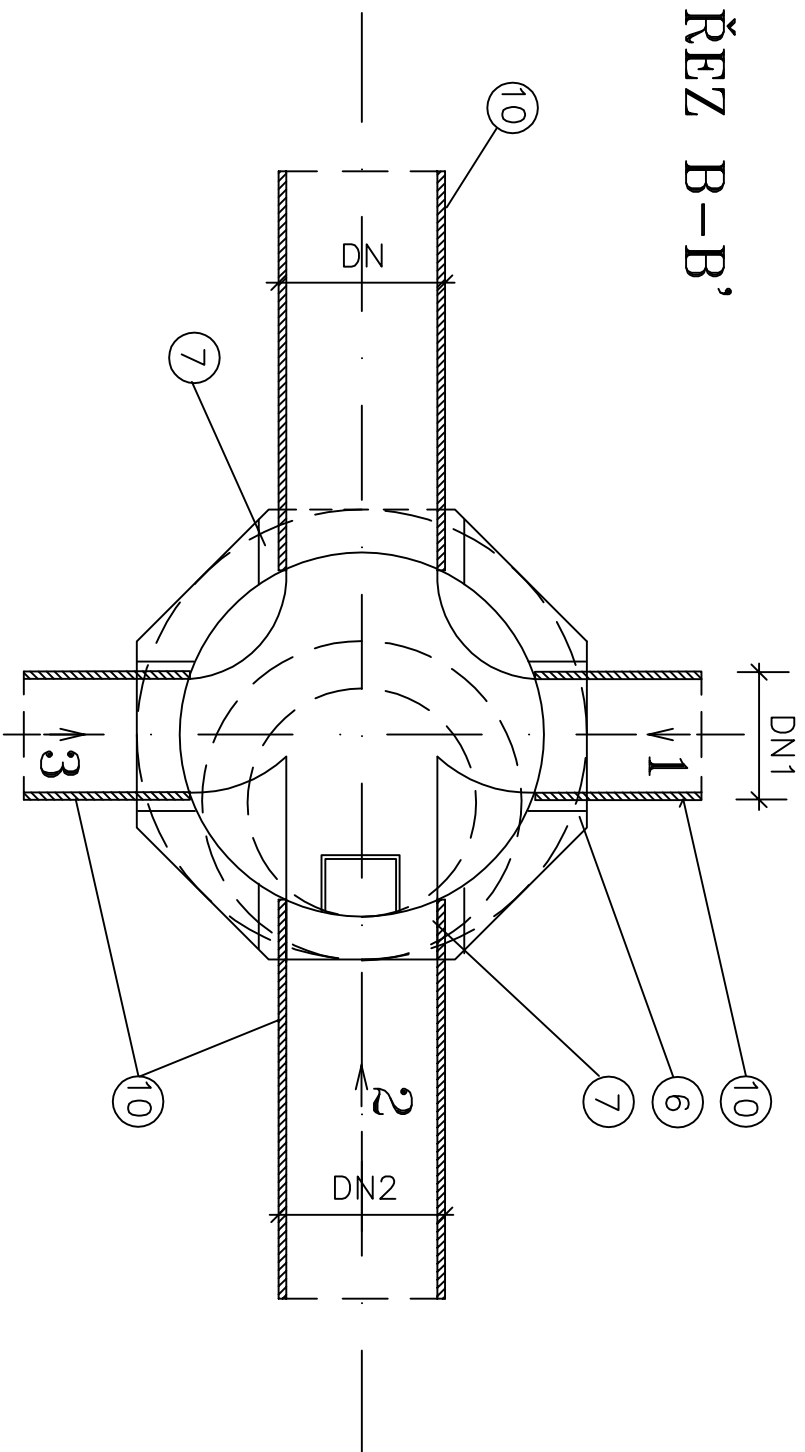

POZNÁMKA :

VNITŘNÍ STĚNY ŠACHTICE JE NUTNO VYSPRAVIT
A SPÁRY ZATŘÍT CEMENTOVOU MALTOU C100
ČSN 72 2430 A PROVÉST OCHRANNÝ NÁTĚR 2x

VYPRACOVAL		KRESLIL	ZODP. PROJEKTANT
ING. I. ŠRAMOTOVÁ		ING. I. ŠRAMOTOVÁ	ING. IVO HRADIL
STAVEBNÍK		MÍSTO	
Město Valašské Meziříčí		Valašské Meziříčí	
AKCE			
VALAŠSKÉ MEZIRÍČÍ – OPRAVA KANALIZACE KOUTY			
NÁZEV			
D4 REVIZNÍ ŠACHTICE			
 <p>Ivo Hradil – VODOPROJEKT KÁLAJOVA 995 VALAŠSKÉ MEZIRÍČÍ Ihoda@proemka.cz, 736532983</p>			MĚŘÍTKO
----			Č. VÝKRESU
			1 / 9