


FV1-6 6x500Wp

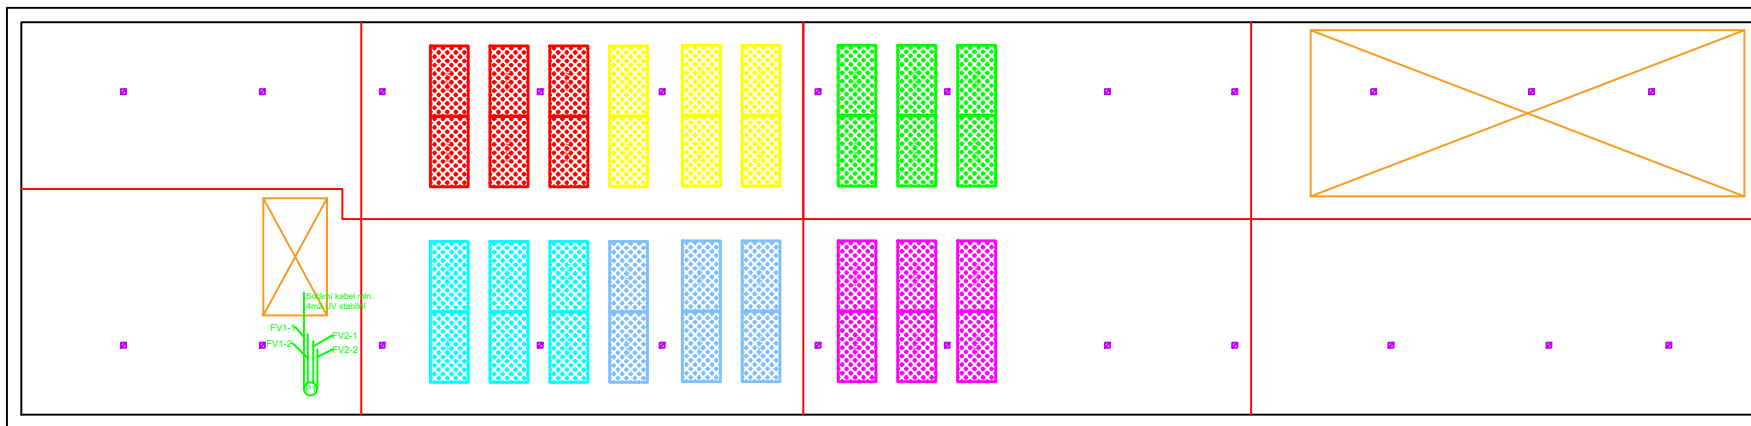


#### POZNÁMKY

MĚNÍČ: 2x OFF-GRID MĚNÍČ 3F AC VÝKON 9kW  
STRINGY: FV1-6  
PANELY: 36ks - 500Wp  
SKLON STŘECHY: 0°  
KONSTRUKCE: AL LEHKÉ PROFILY  
AZIMUT PV: J 177°  
SKLON PV: 10°  
OPTIMIZÉRY: ZAJIŠTĚNÍ BEZPEČNÉHO ODPOJENÍ DLE VYHLÁŠKY 114/2023 SB.  
TECHNOLOGIE: 1.PP  
VÝKON: 18kWp  
BATERIE: 0KWH  
LPS: TENTO PROJEKT NEŘEŠÍ.

#### LEGENDA

- VĚTRACÍ KOMÍN
- FVE PANEL
- PROSTUP DO BUDOVY V CHRÁNICIČE 40mm2
- TECHNOLOGIE VZT
- STÁVAJÍCÍ LPS

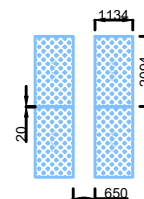

UPOZORNĚNÍ:  
-PŘESNÉ UMÍSTĚNÍ POTRUBÍ A ZAŘÍZENÍ KOORDINOVAT NA STAVBĚ DLE AKTUÁLNÍ DISPOZICE.  
-DODAVATEL ZDRAVOTECHNIKY JE POVINEN SI PŘED REALIZACÍ ZAMĚŘIT VŠECHNY TRASY A DN ZDT ZAŘÍZENÍ, VČETNĚ PŘIPOJOVACÍCH ROZMĚRŮ.  
-PŘED REALIZACÍ NUTNO POVINNĚ PROVĚŘIT STÁVAJÍCÍ DN POTRUBÍ.  
-PŘED REALIZACÍ NUTNO POVINNĚ URČIT PŘESNOU POLOHU STUPAČEK A ROZVODŮ VEDENÝCH VE ZDI

PROJEKTANT:	VYSTAVBA NOVÉHO ZDROJE PRO OHŘEV TUV č. p. 736, ul. Žerotínova, Valašské Meziříčí	MAKETOVÝ k.s. Valašské Meziříčí - město proj. č. 2004/4, 2004/1
PROJEKTANT:	VISTADOM s.r.o. KOUTY 26, 75701 VALAŠSKÉ MEZIRÍČÍ	REALIZACE
AUTORIZOVANÝ:	Ing. Michal Podešva, Křížná 35/637, Valašské Meziříčí 75701	VAROVÁNÍ:
INVESTOR:	Město Valašské Meziříčí, Náměstí 7/5, 757 01 Valašské Meziříčí	DATA:
ZD. PROJEKTANT:	Ing. Michal Podešva	FORMÁT:
VYPRACOVANÝ:	Jiří Svědka	ARCH. 4-16:
OBJEKT:	SO 02 Vnitřní úpravy	MĚŘITKO:
ČÁST:	D.1.4 - FOTOVOLTAIKA	1:100
VÝKRES:	VÝKRES STŘECHY	05