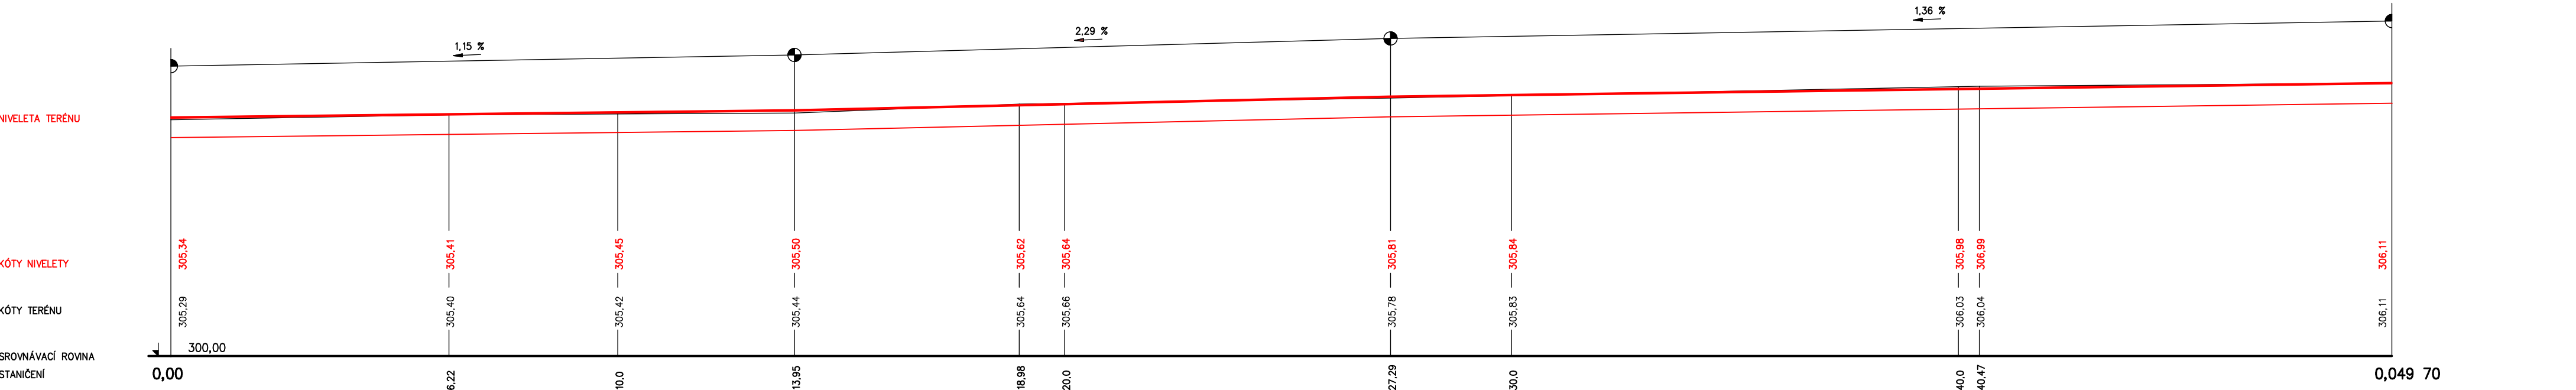

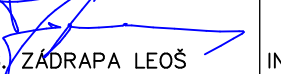



PODÉLNÝ PROFIL

M 1 : 100

ÚSEK E–E



VYPRACOVAL :  ŠEVEČEK PETR		ZODP. PROJEKTANT:  ING. ZÁDRAPA LEOŠ		AUTORIZOVAL : ING. ZÁDRAPA LEOŠ		 <div>Hranická 271, 75701 Valašské Meziříčí www.lzprojekt.cz lzprojekt@lzprojekt.cz IČO: 06765734 DIČ: CZ06765734 LZ - PROJEKT plus s.r.o.</div>	
INVESTOR ADRESA		Město Valašské Meziříčí, Náměstí 7/5, 757 01 Valašské Meziříčí					
REVITALIZACE A ZPŘÍSTUPNĚNÍ TERASY ZÁMECKÉHO PARKU						STUPEŇ	DPS
						DATUM	02/2019
						ZAKÁZKA	2019_02
D	DOKUMENTACE OBJEKTŮ			ČÍSLO VÝTISKU			
D1	STAVEBNÍ A INŽENÝRSKÉ OBJEKTY						
D1.5	SO 05 CHODNÍK – TERASA						
–03–	PODÉLNÝ PROFIL – ÚSEK E–E			M 1 : 100			