
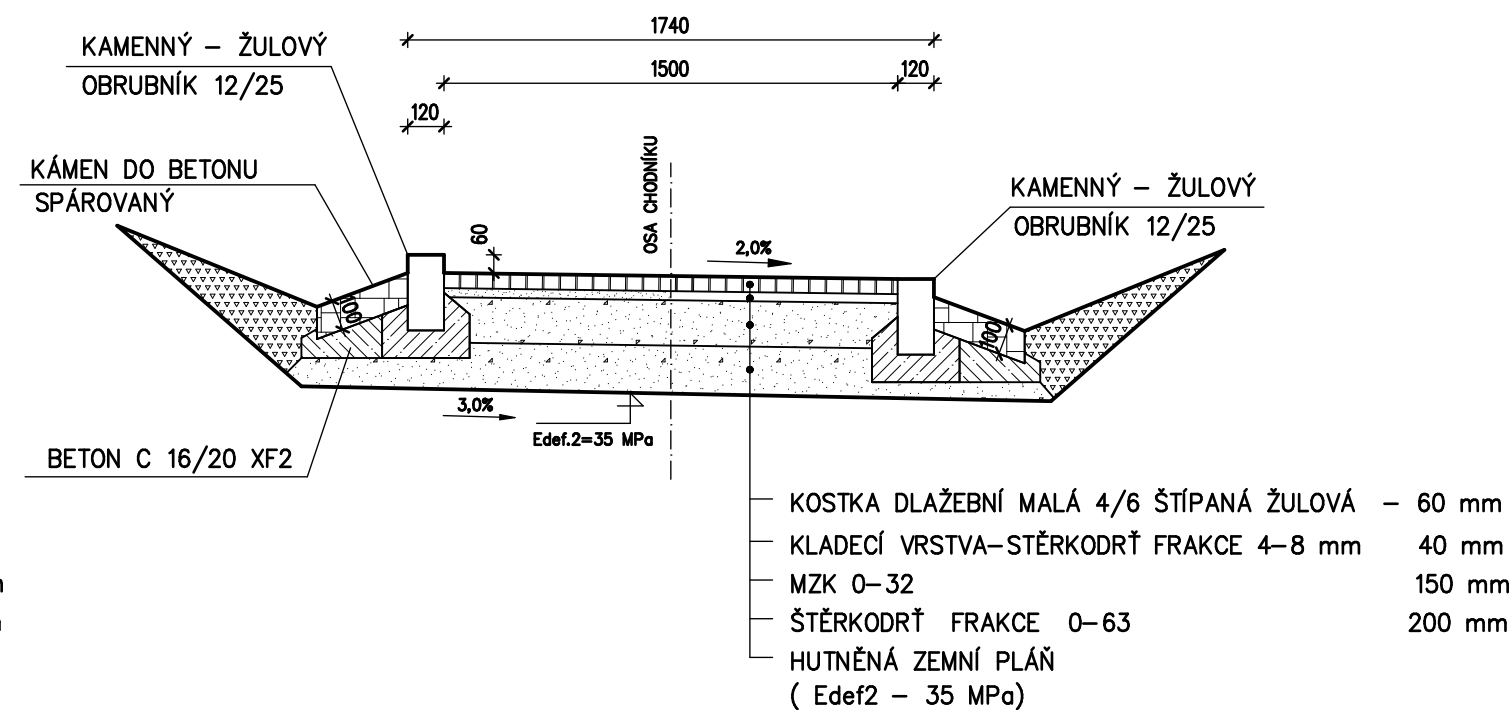


VZOROVÝ PŘÍČNÝ ŘEZ - CHODNÍK
M 1:25

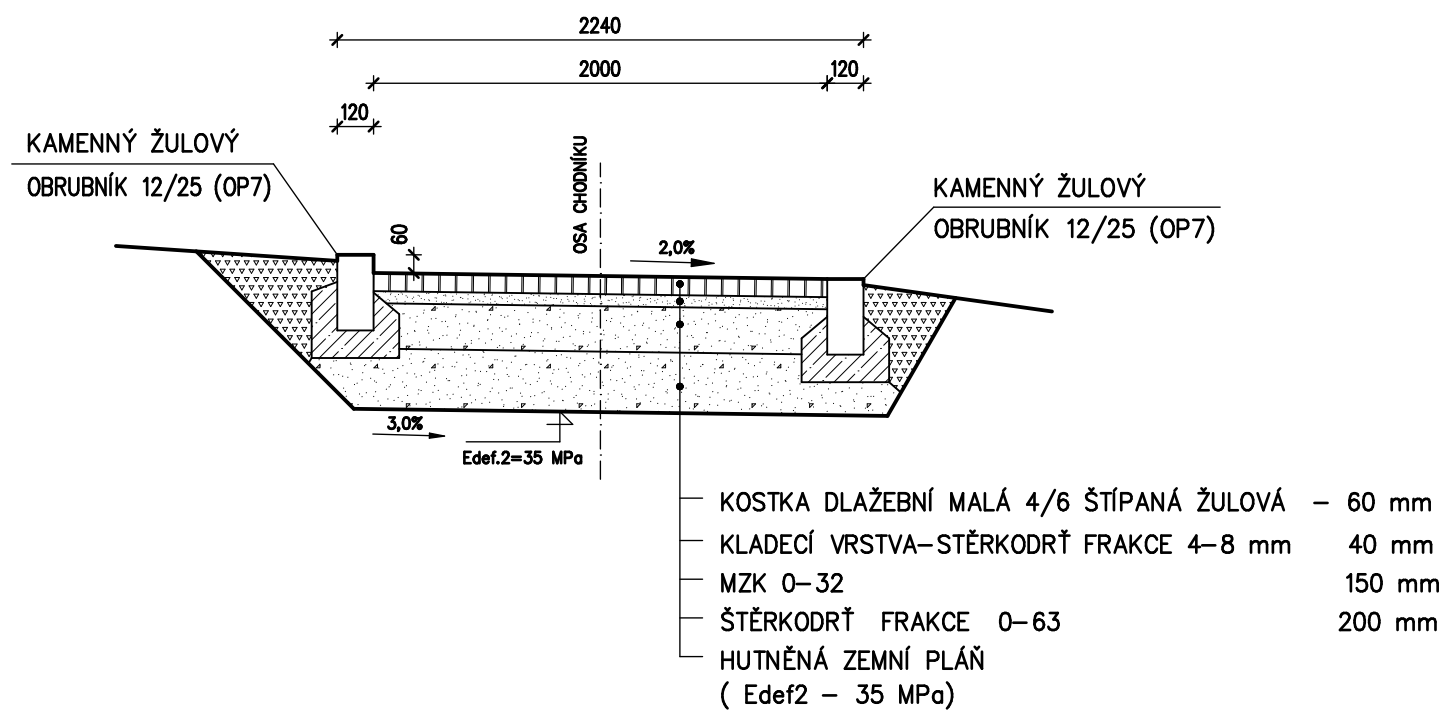

VYPRACOVAL : <i>Ševců</i> PETR ŠEVEČEK	ZODP./PROJEKTANT <i>Zádrapa</i> ING. ZÁDRAPA LEOŠ	AUTORIZOVAL : ING. ZÁDRAPA LEOŠ
--	---	------------------------------------

INVESTOR ADRESA	Město Valašské Meziříčí, Náměstí 7/5, 757 01 Valašské Meziříčí
--------------------	---

REVITALIZACE A ZPŘÍSTUPNĚNÍ TERASY ZÁMECKÉHO PARKU		STUPEŇ	DPS
		DATUM	02/2019
		ZAKÁZKA	2019_02

D	DOKUMENTACE OBJEKTŮ		číslo výskru
D1	STAVEBNÍ A INŽENÝRSKÉ OBJEKTY		
D1.5	SO 05 CHODNÍK - TERASA		
-04-	VZOROVÉ PŘÍČNÉ ŘEZY	M 1 : 25	

PROJEKT
Hranická 271, 75701 Valašské Meziříčí
www.lzprojekt.cz
lzprojekt@lzprojekt.cz
IČO: 06765734 DIČ: CZ06765734
LZ - PROJEKT plus s.r.o.