


DRUH POVROCHU ÚZEMÍ	ZATRAVNĚNO
KATASTRÁLNÍ ÚZEMÍ	VALAŠSKÉ MEZÍŘÍČÍ - MĚSTO
KRAJ	ZLINSKÝ

PODÉLNÝ ŘEZ B-B


M 1:100

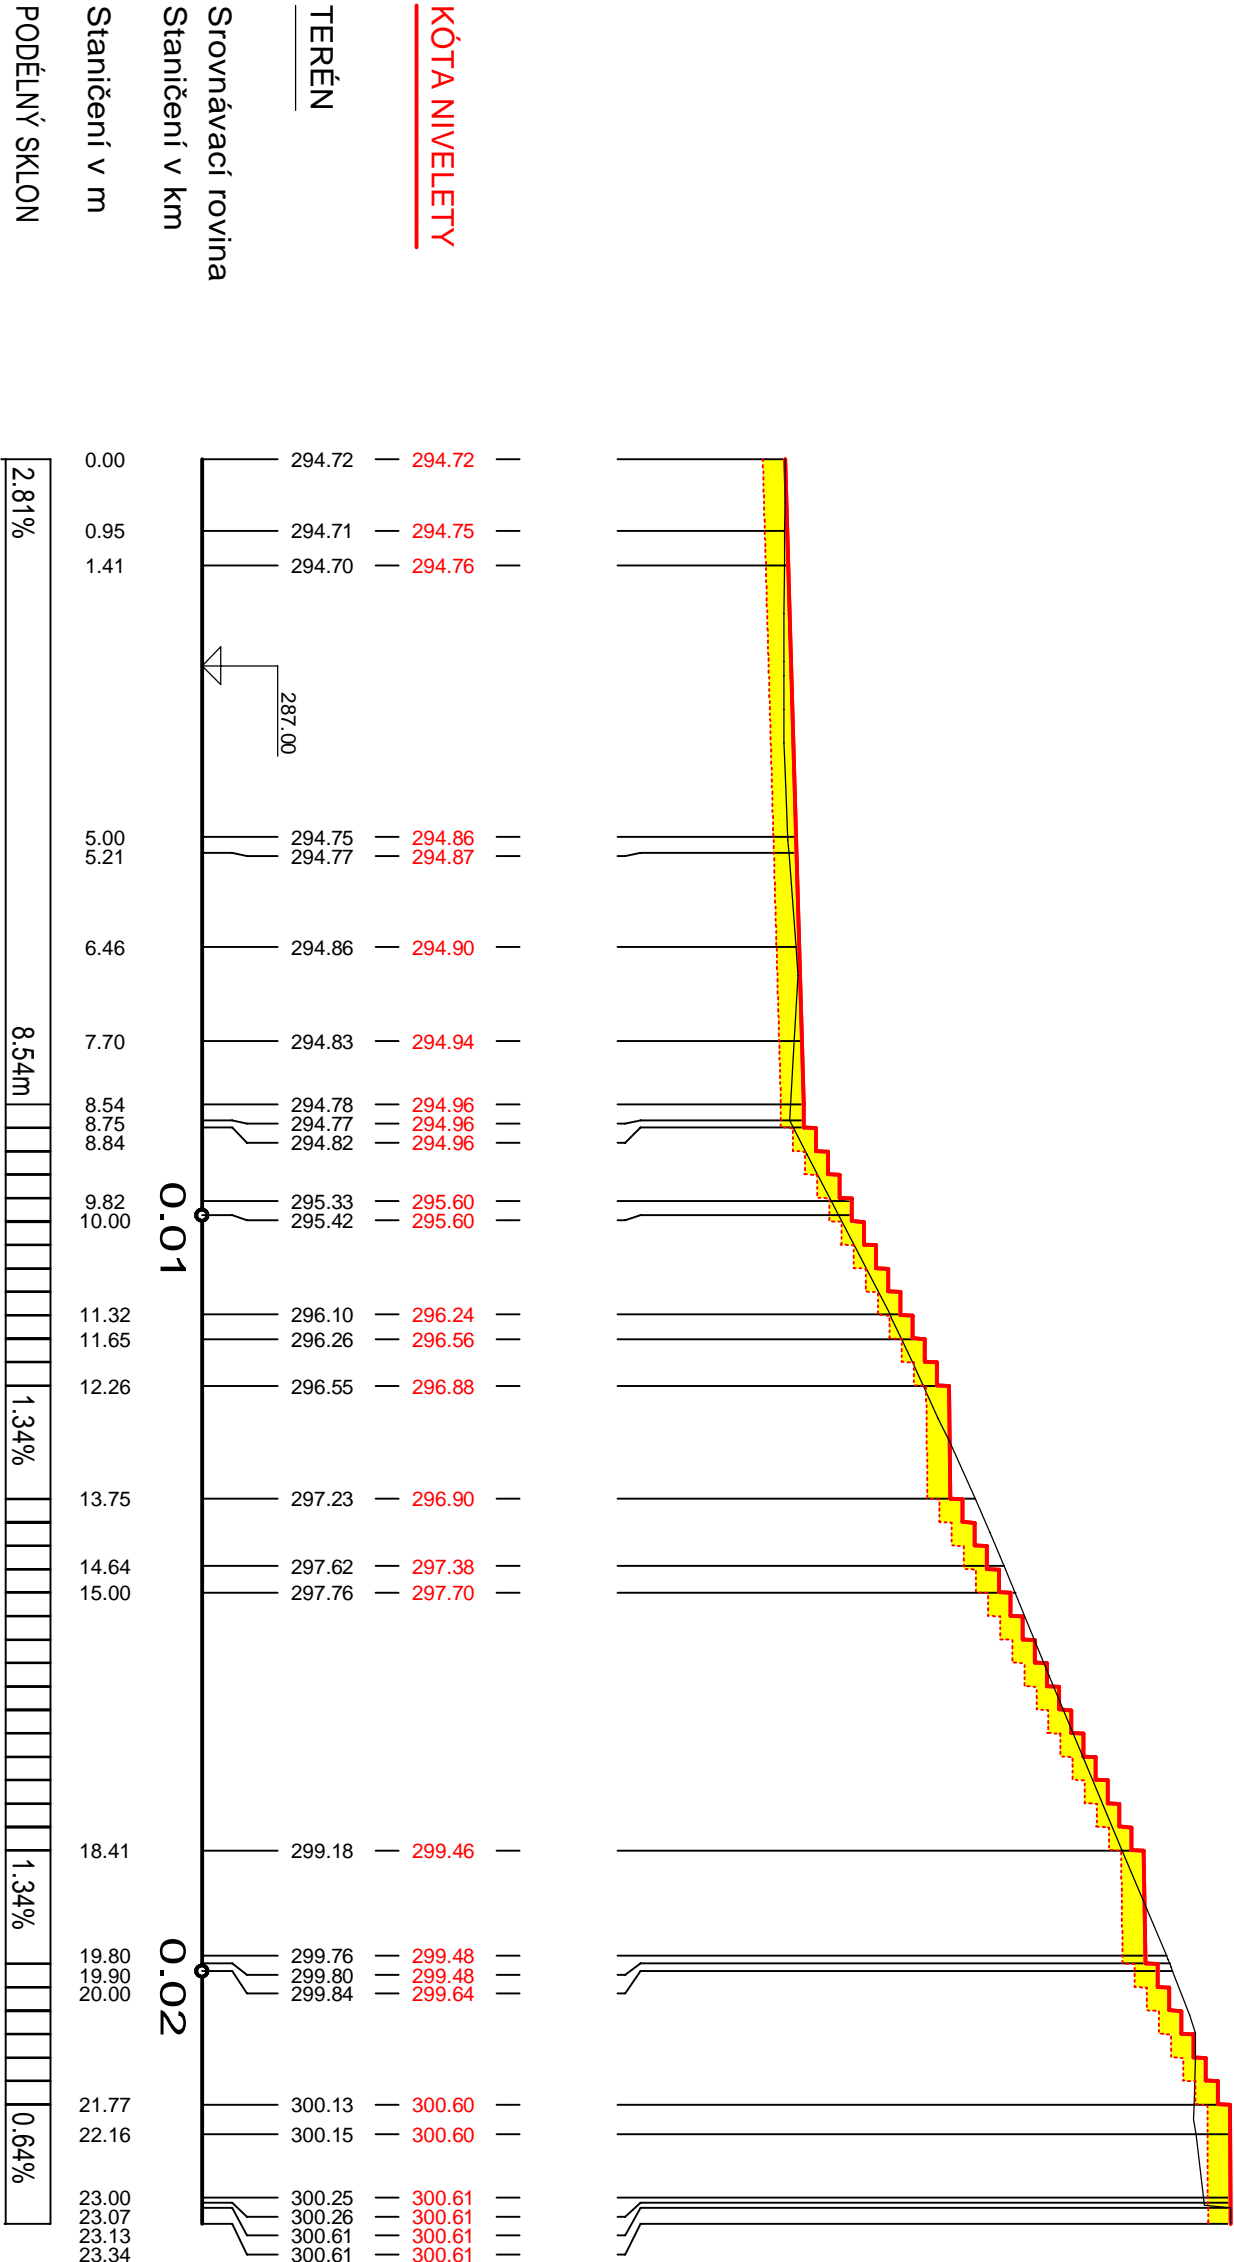


DRUH POVROCHU ÚZEMÍ	ZATRAVNĚNO
KATASTRÁLNÍ ÚZEMÍ	VALAŠSKÉ MEZÍŘÍČÍ - MĚSTO
KRAJ	ZLINSKÝ

PODÉLNÝ ŘEZ C-C

M 1:100

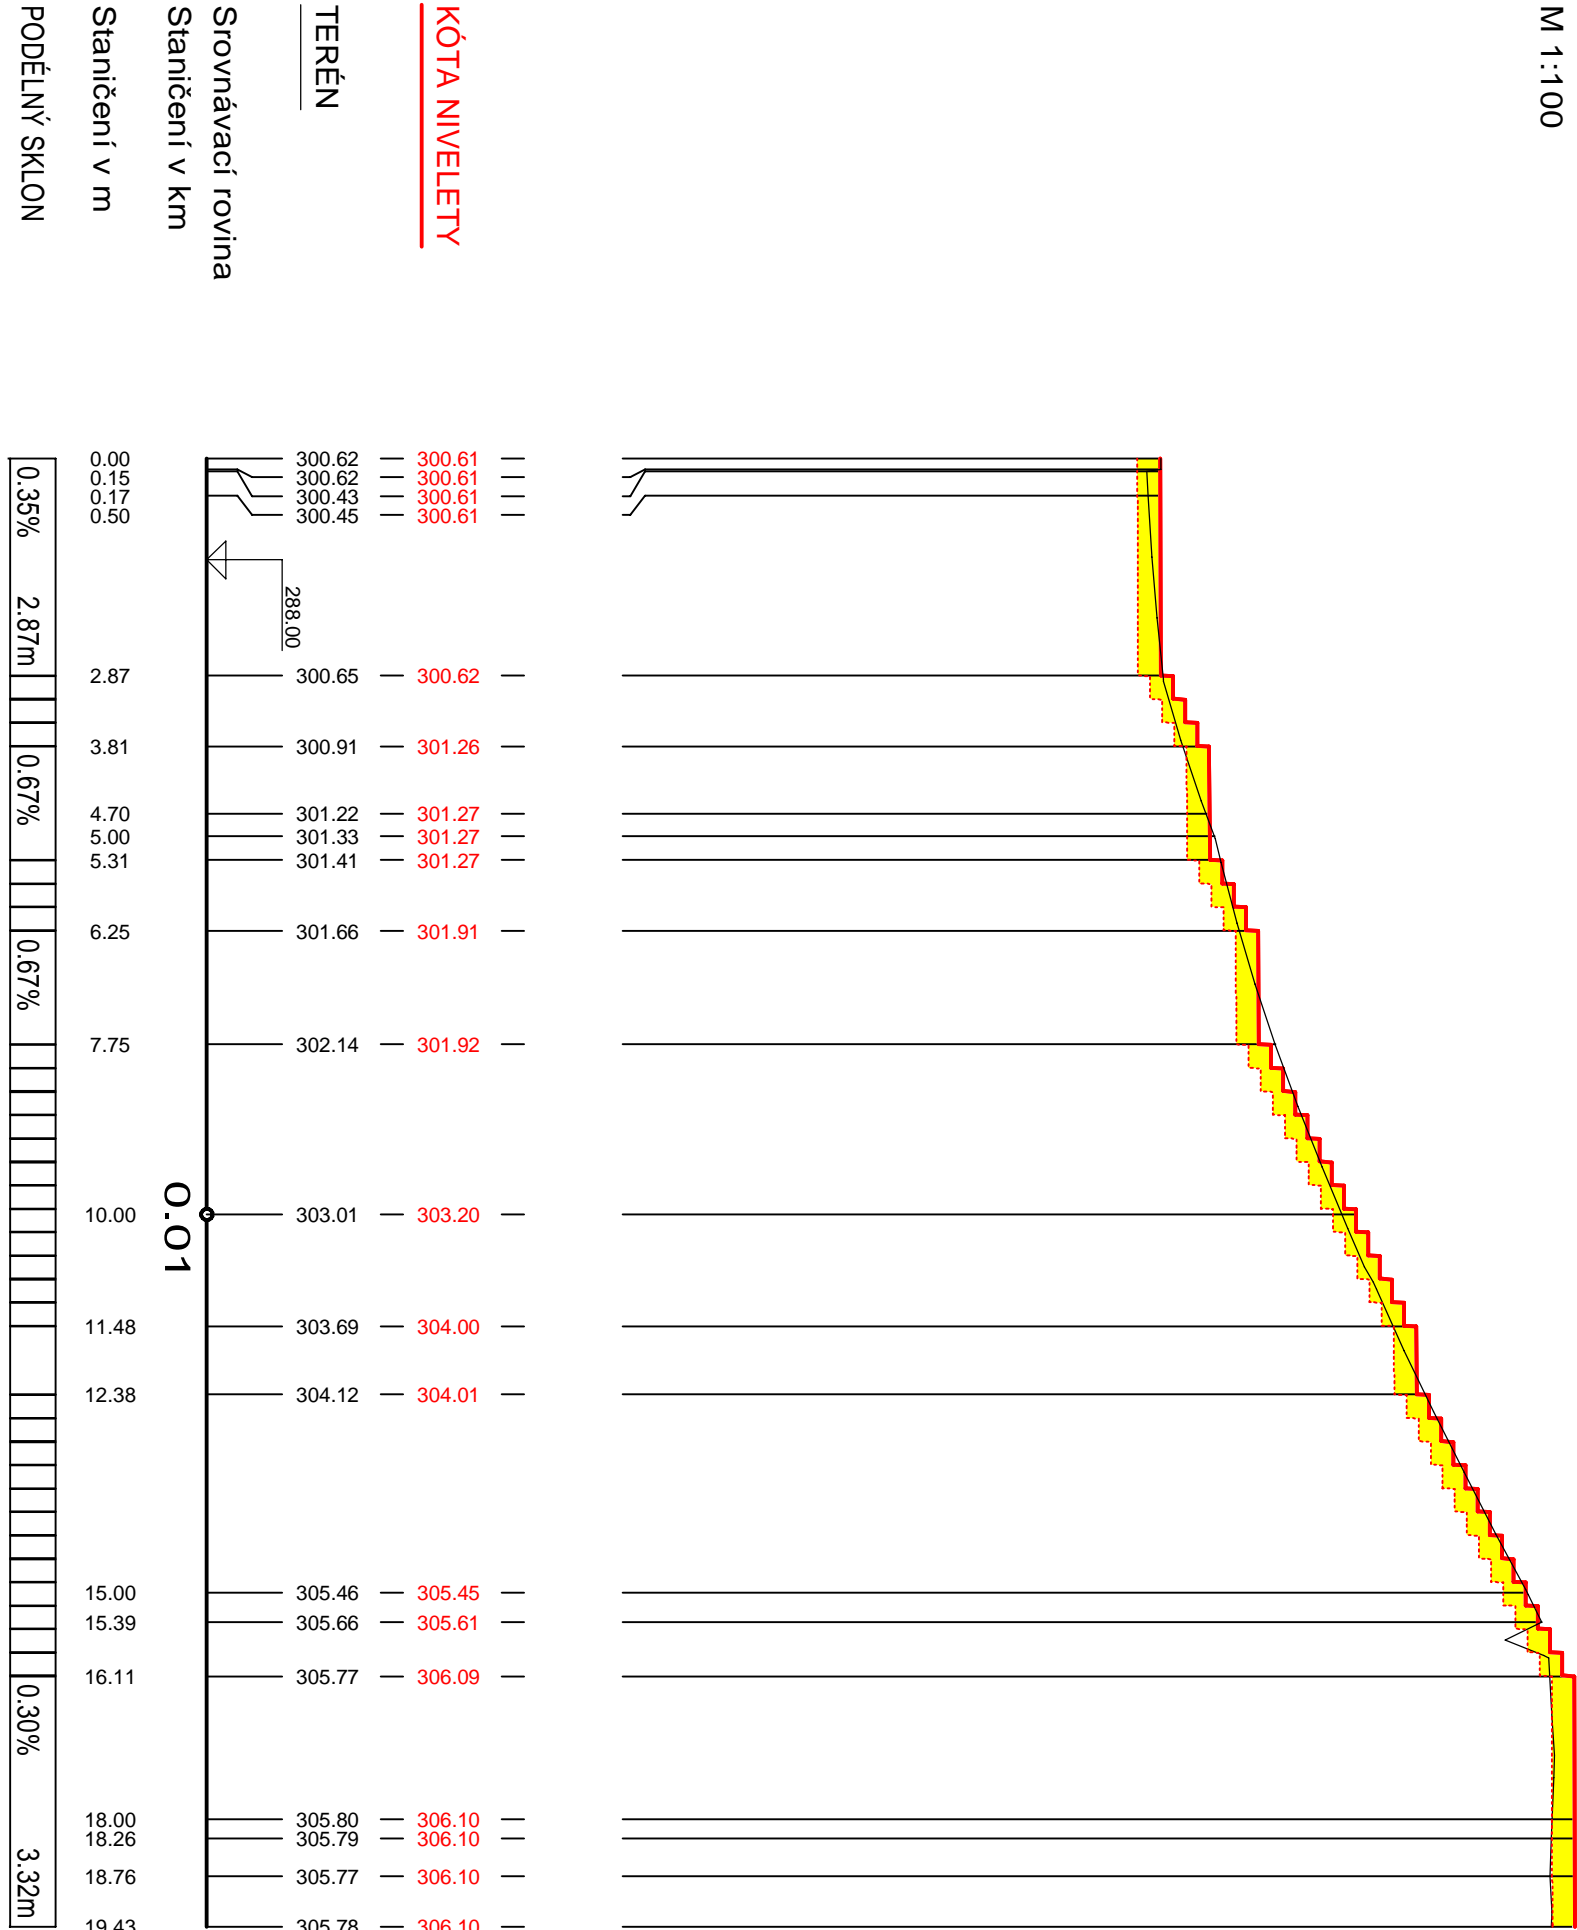

VYPRACOVANÉ		ZOBRAZOVÁNÉ		AUTORIZOVANÉ	
FLUSEK MARTIN		ING. ZDORAPA LEOŠ		ING. ZDORAPA LEOŠ	
INVESTOR		Město Valašské Meziříčí			
ADRESA		Náměstí 7/5, 757 01 Valašské Meziříčí			
REVITALIZACE A ZPŘÍSTUPNĚNÍ TERASY ZÁMECKÉHO PARKU					
D	DOKUMENTACE OBJEKTŮ				
D1	STAVEBNÍ A INŽENÝRSKÉ OBJEKTY				
D1.4	SO 04 SCHODIŠTĚ				
-05-	PODÉLNÝ PROFIL - ÚSEK B-B, C-C				
	M 1:100				

		Hančická 271, 75701 Valašské Meziříčí www.izprojekt.cz izprojekt@izprojekt.cz IČO: 06765724 DIČ: CZ06765724	
IZ-PROJEKT plus s.r.o.			
STUPEŇ	DPS		
DATUM	02/2019		
ZAKÁZKA	2019_02		
		OBSOY VÝSKO	