



OPĚRNÁ ZÍDKA U LAVIČKY – 0.050 km

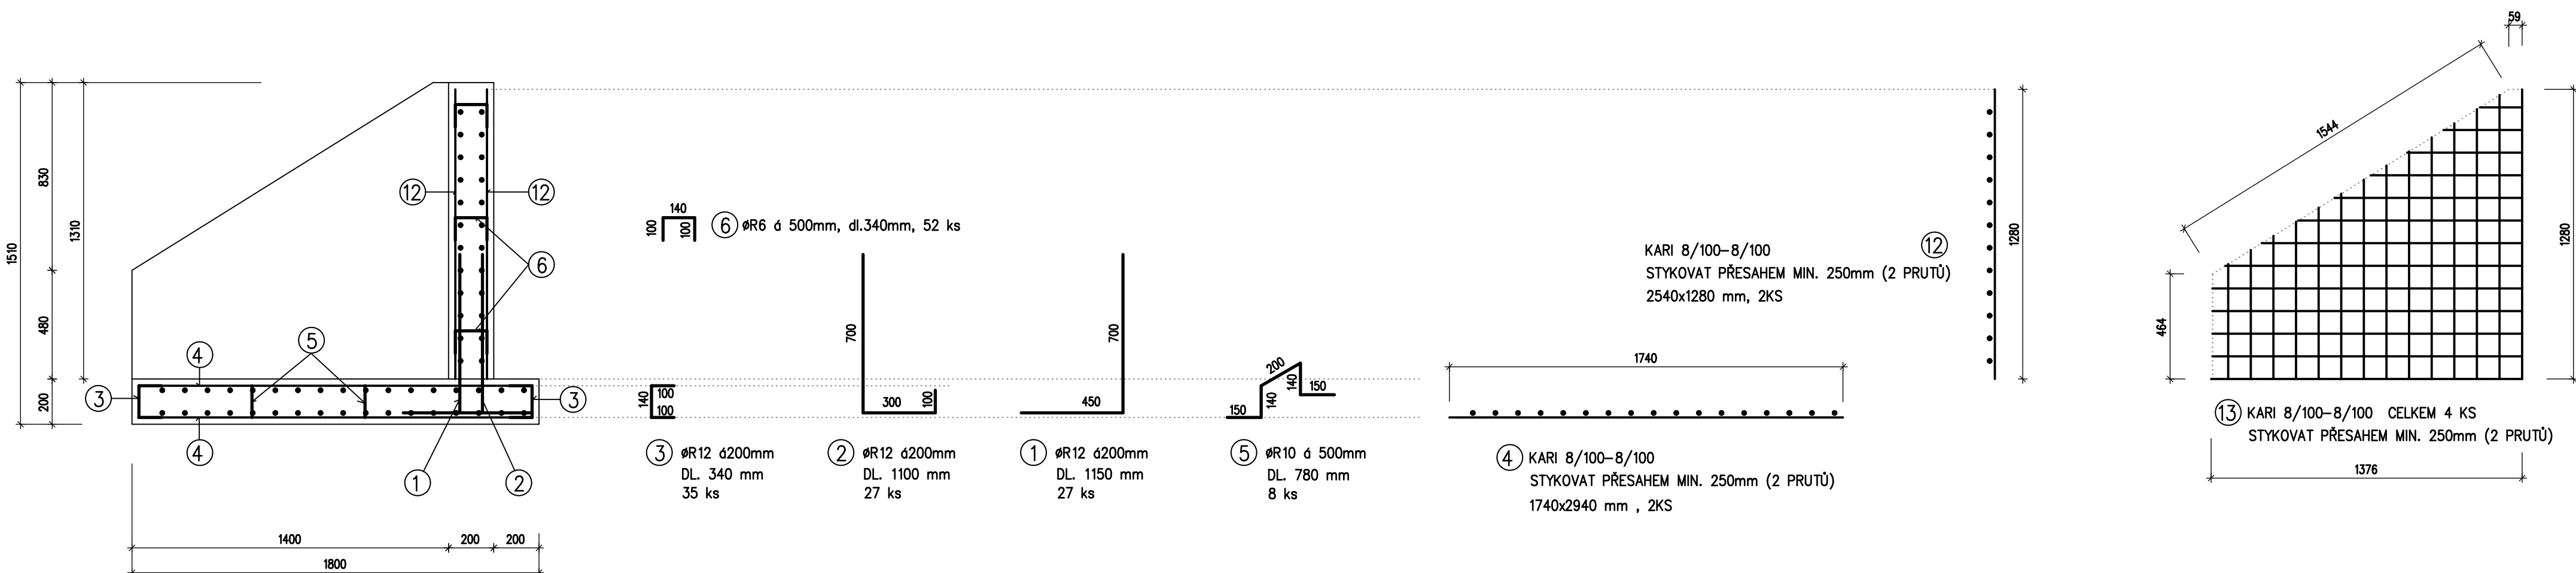


OZN.	PROFIL	DĚLKA	KUSŮ	DĚLKA CELKEM (m)				POZNÁMKA
				R6 (m)	R8 (m)	R10 (m)	R12 (m)	
1	R12	1150	54				62,1	
2	R12	1100	54				59,4	
3	R12	340	70				23,8	
4								KARI SIť
5	R10	780	16			12,5		
6	R6	340	80	27,2				
7								KARI SIť
8								KARI SIť
9	R12	1150	24				27,6	
10	R12	1160	24				27,8	
11	R12	1150	24				27,6	
DĚLKA (bm) DLE TYPU				R6	R8	R10	R12	
				27,2	0,0	12,5	226,3	
				0,222	0,395	0,617	0,888	
Celkem hmotnost (kg)				6,04	0,00	7,70	202,77	
Celkem (kg) typ :			R	6,0	0,0	7,7	202,8	216,5
CELKEM (kg)								216,5

DĚLKY A HMOTNOST VÝZTUŽE BEZ PROŘEZU
TABULKY VÝZTUŽE A KARI SÍTÍ JSOU PRO 2 OPĚRNÉ ZDI.

OPĚRNÁ ZÍDKA U LAVIČKY – 0.050 km

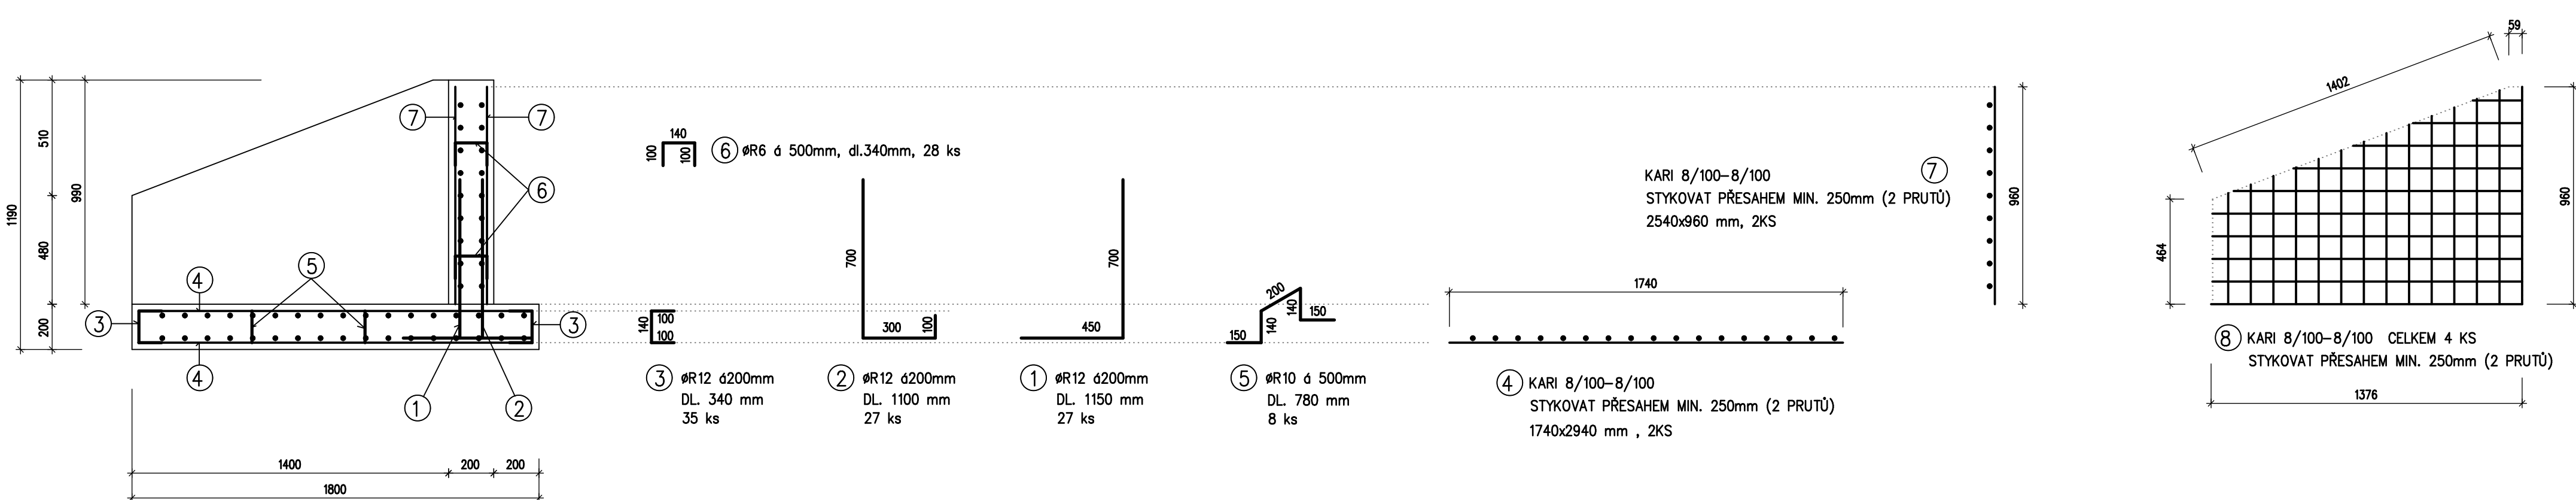

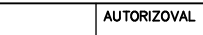
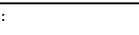
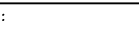


SPOLEČNÝ PRO OPĚRNOU ZÍDKU 0.340km a 0.050 km

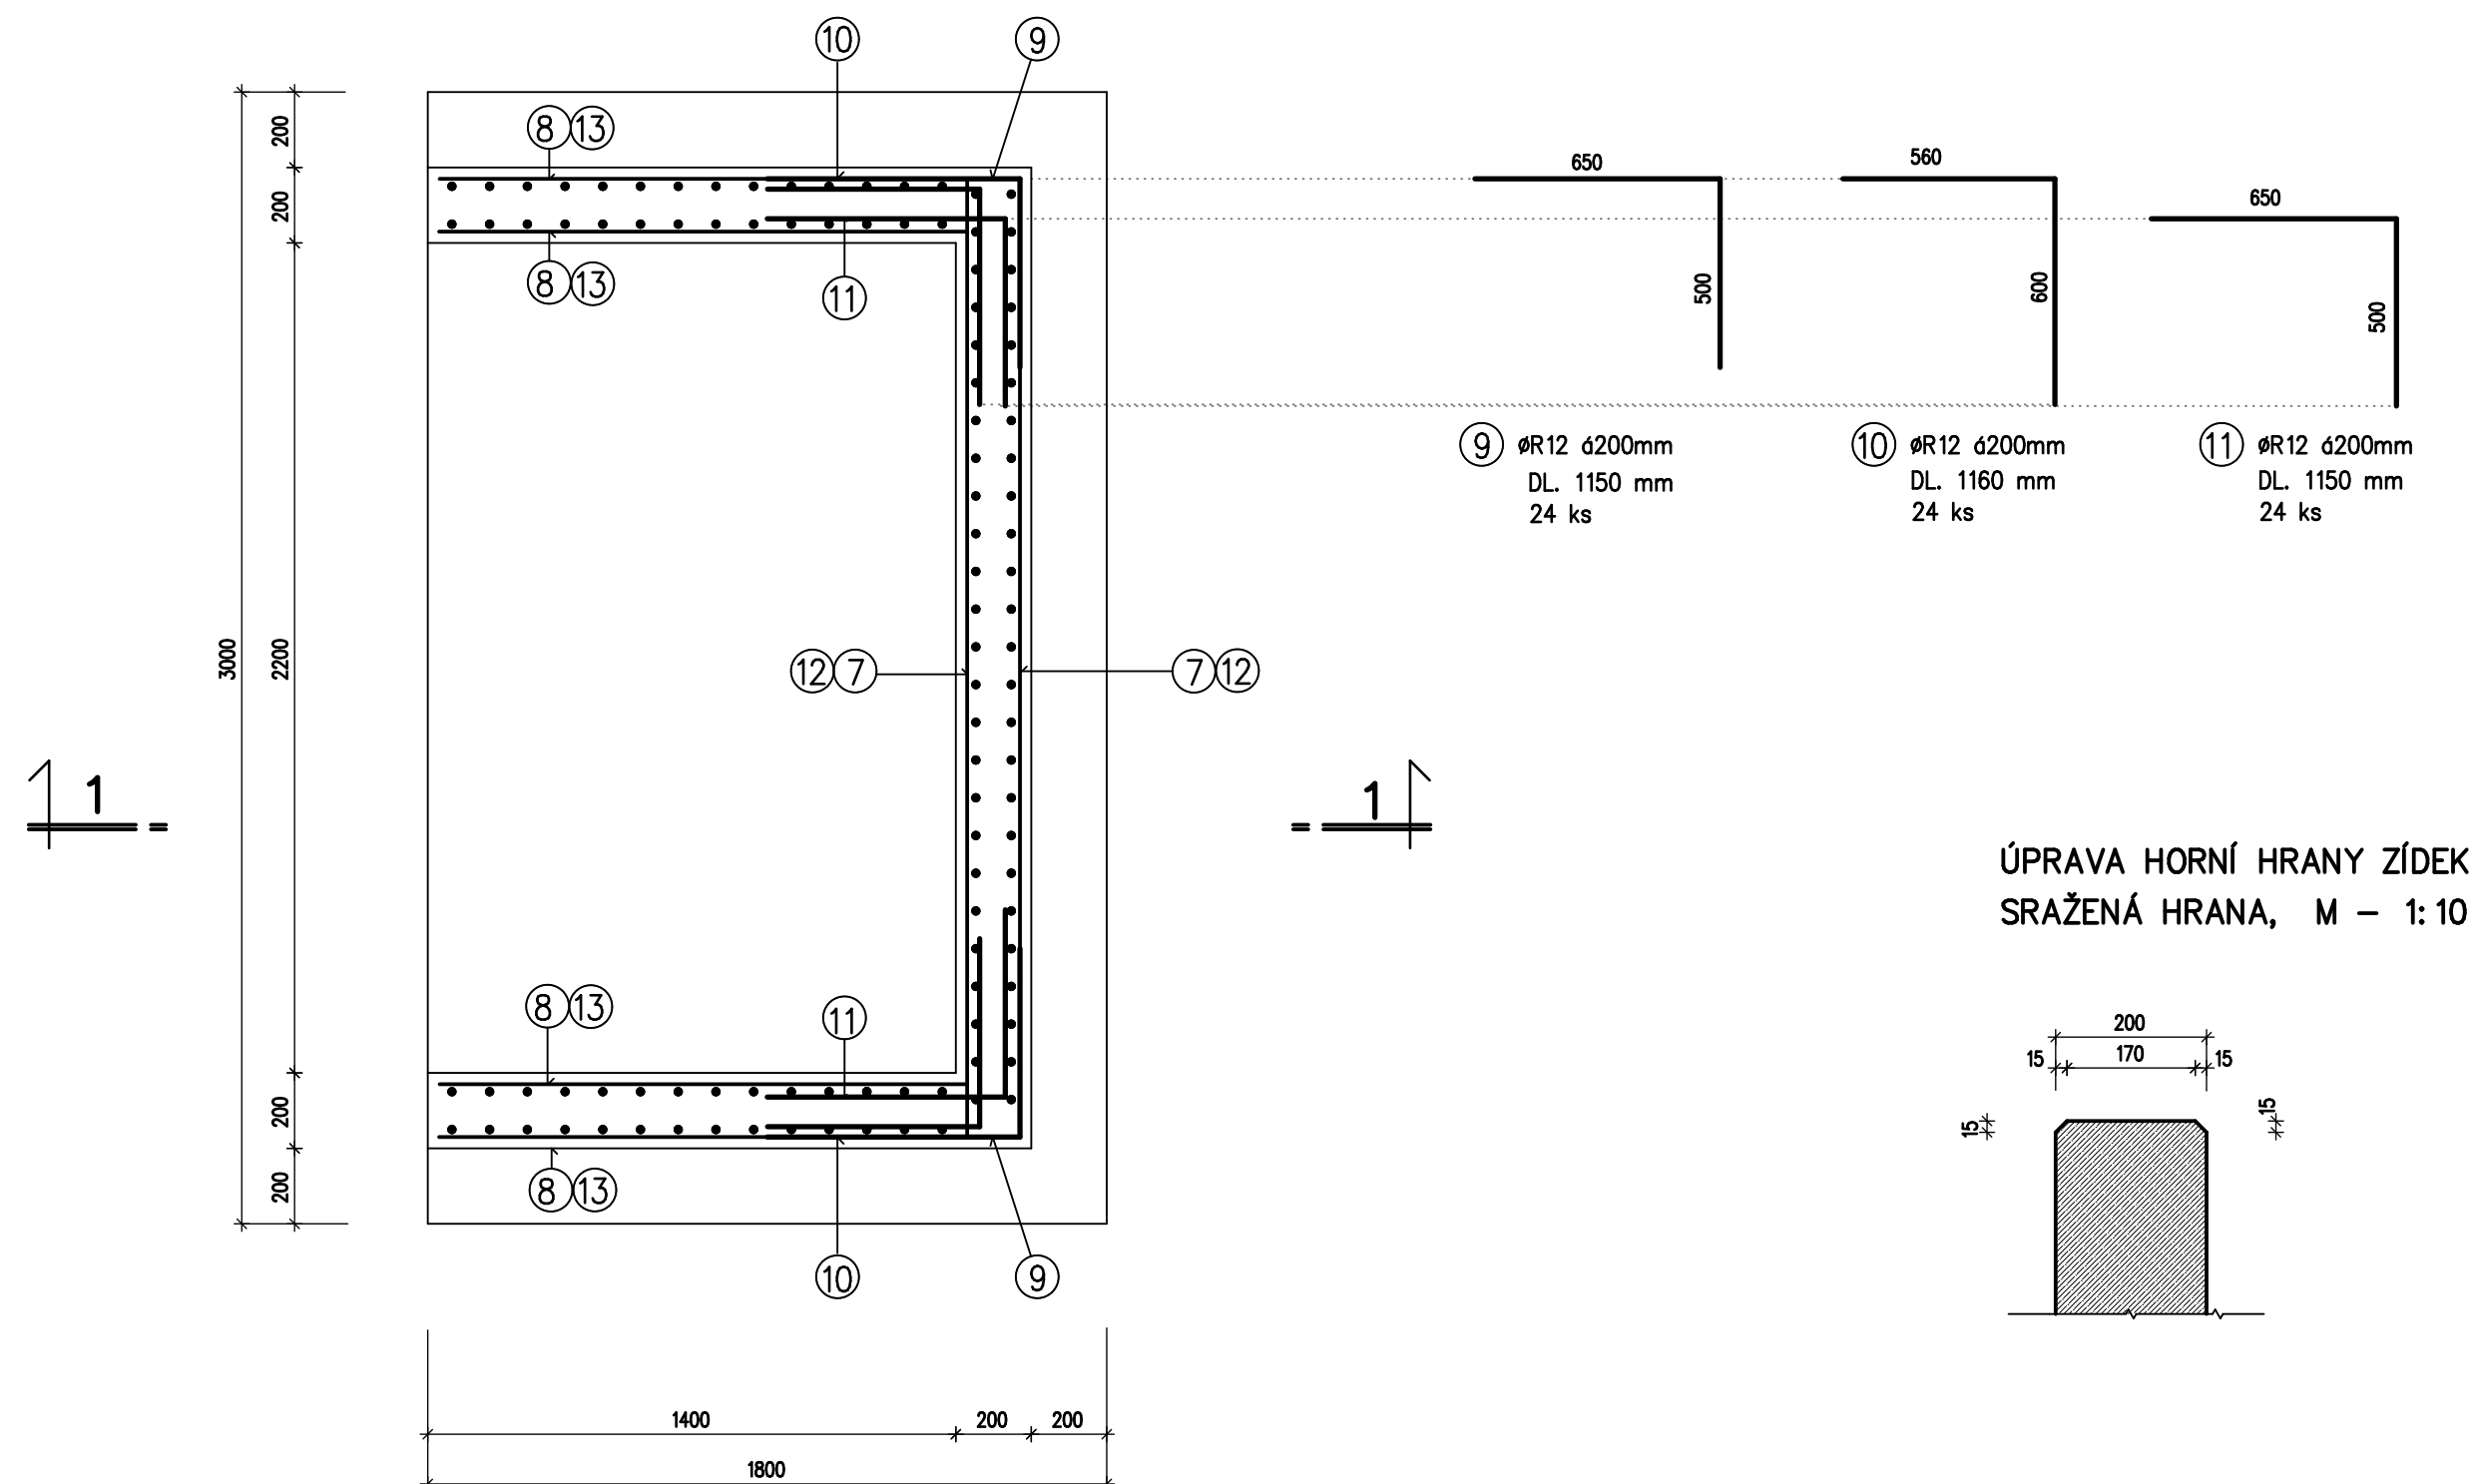

ÚPRAVA HORNÍ HRANY ZÍDEK
SRAŽENÁ HRANA, M – 1:10

BETON C 30/37 XF2
KRYTÍ VÝZTUŽE – 30 mm

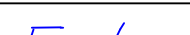VYPRACOVÁVATEL : 		ZODP. PROJEKTANT : 		AUTORIZOVATEL : 		 Hranická 271, 75701 Valašské Meziříčí www.lzprojekt.cz IČO: 06765734 DIČ: CZ06765734	
ING.ARCH. DALIBOR FIALA		ING. ZADRÁVKA LEOŠ		ING. ZADRÁVKA LEOŠ			
INVESTOR ADRESA		Město Valašské Meziříčí, Náměstí 7/55, 757 01 Valašské Meziříčí					
REVITALIZACE A ZPŘÍSTUPNĚNÍ TERASY ZÁMECKÉHO PARKU						STUPEŇ	DPS
						DATUM	02/2019
						ZAKÁZKA	2019_02
D	DOKUMENTACE OBJEKTŮ					 DÍLO VYPRÁVĚNO	
D1	STAVEBNÍ A INŽENÝRSKÉ OBJEKTY						
D1.4	SO 04 SCHODIŠTĚ						
- 10-	OPĚRNÁ ŽIDKA U LAVIČEK – SCHODIŠTĚ 1					M 1:20, 10	