



SKICA BRÁNY

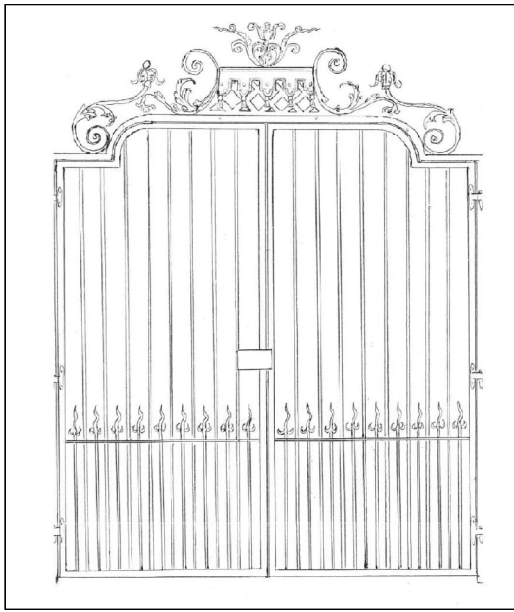

FOTOGRAFIE BRÁNY, ULOŽENÉ V DEPOZITÁŘI




DETAIL ZVLNĚNÝCH ŠPIC S OBLOUKOVITÉ ZAHNUTÝMI LISTY

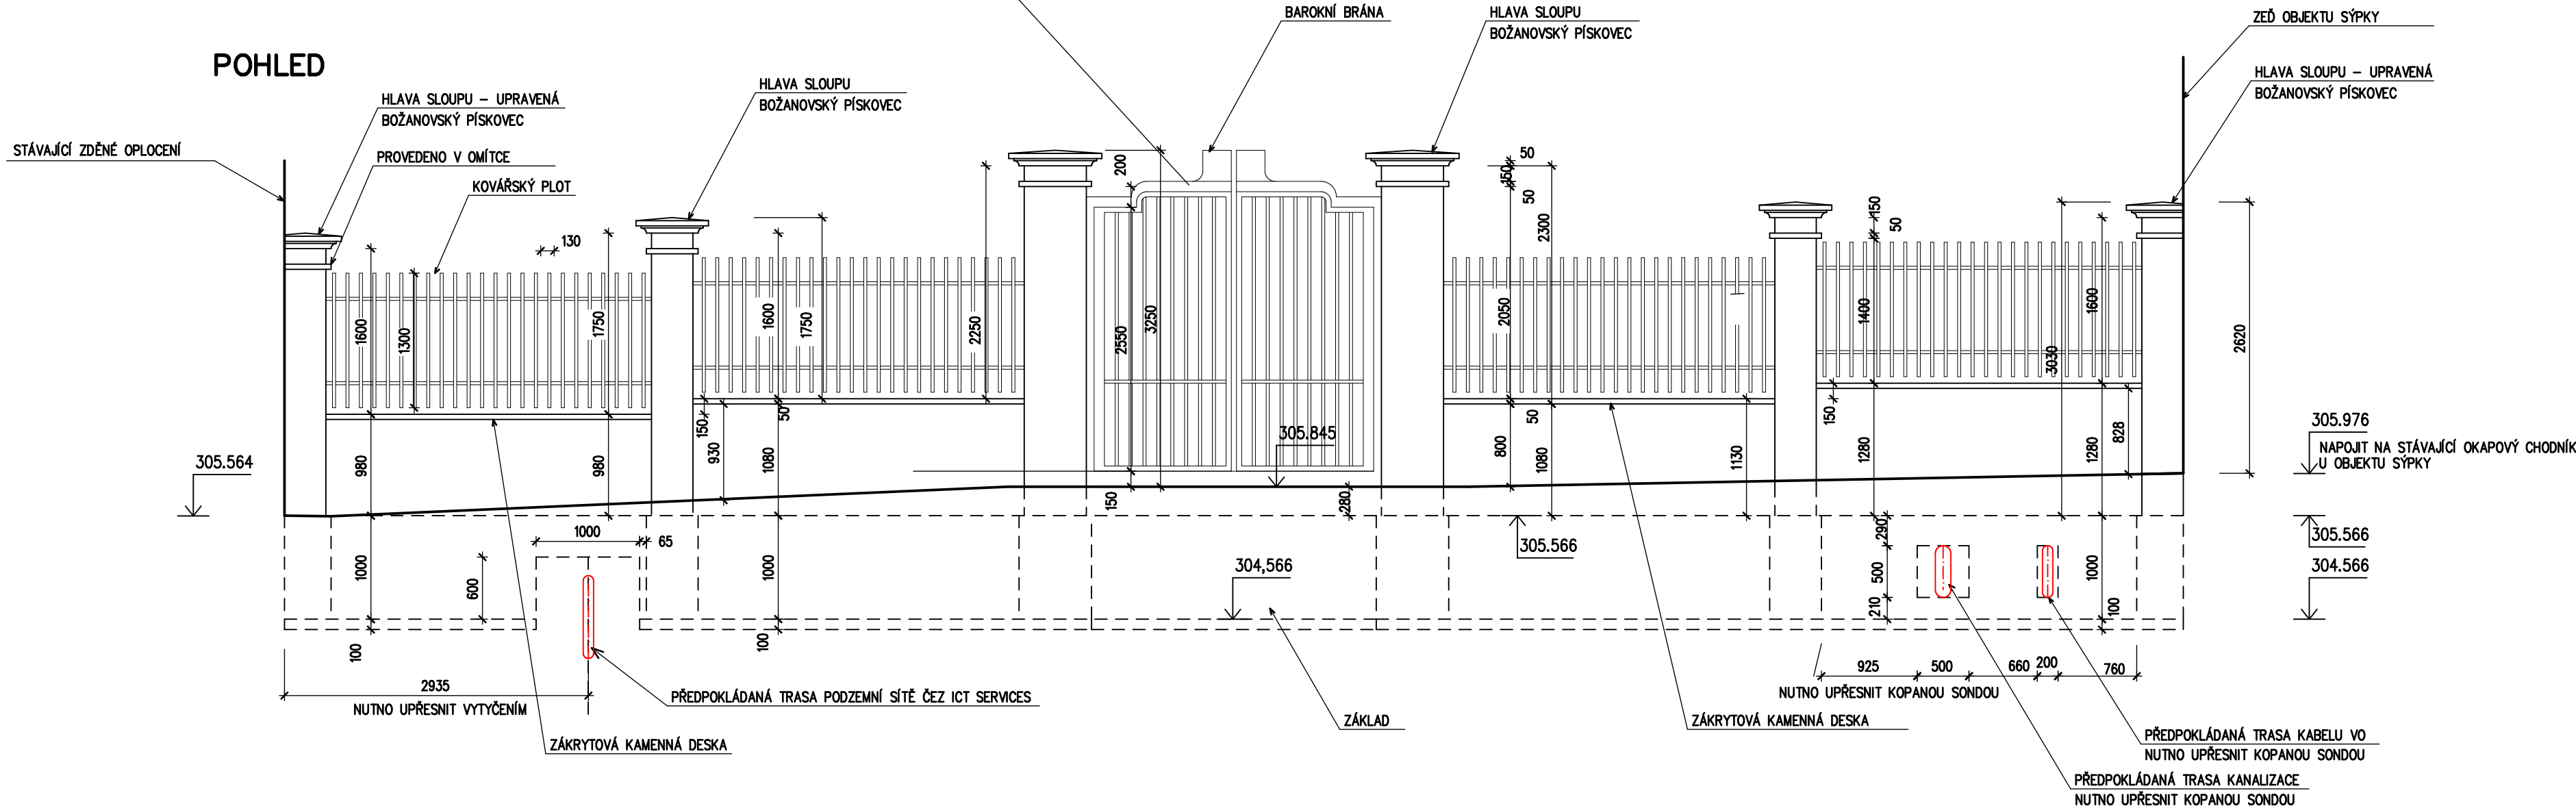

POZNÁMKA

- výplně plotových polí – kovářský plot – bude proveden ze stejných či podobných prvků jako historická barokní brána
- pole provedena jako šroubovací, svislé pruty z profilu 4HR 14x14 mm, tyče kladeny v kroku 135 mm, tyče budou spojovány nýty se dvěma řadami sponkovacích pásovin, profil B–30x8 mm z obou stran
- horní konce tyčí budou vykované do zvlněných špic, doplněných po stranách obloukovitě zahnutými listy dle fotografie původní brány, kterou před zahájením výroby předloží památkář města
- před zahájením výroby kovářských částí provede dodavatel oplocení výrobní dokumentaci, která bude odsouhlasena zástupcem NPÚ Kroměříž a památkářem města
- materiály – bližší podrobnosti – viz technická zpráva
- zídka a sloupky budou omítnuty VC omítkou a opatřeny nátěrem v odstínu RAL 9001 (lomená bílá), vzorek bude odsouhlasen před prováděním pracovníkem NPÚ
- pod základem bude proveden podsyp štěrkem tl. 100mm
- plotová pole budou žárově zinkovaná (tl. 50μ) a následně opatřena reaktivním nátěrem v odstínu kovářská čern (RAL 7016)

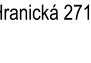VYPRACOVAL : <i>Fiala</i> ING.ARCH. DALIBOR FIALA		ZODP./PROJEKTANT: <i>Leoš</i> ING. ZÁDRAPA LEOŠ		AUTORIZOVAL : <i>Leoš</i> ING. ZÁDRAPA LEOŠ		 Hranická 271, 75701 Valašské Meziříčí www.lzprojekt.cz lzprojekt@lzprojekt.cz IČO: 06765734 DIČ: CZ06765734 LZ - PROJEKT plus s.r.o.
INVESTOR ADRESA		Město Valašské Meziříčí, Náměstí 7/5, 757 01 Valašské Meziříčí				
REVITALIZACE A ZPŘÍSTUPNĚNÍ TERASY ZÁMECKÉHO PARKU						
STUPEŇ DPS DATUM 02/2019 ZAKÁZKA 2019_02						
D		DOKUMENTACE OBJEKTŮ				<div>ČÍSLO VÝKRSU</div>
D1		STAVEBNÍ A INŽENÝRSKÉ OBJEKTY				
D1.2		SO 02 OPLOCENÍ S BAROKNÍ BRÁNOU				
-03-		POHLED				M 1 : 50