




M 1:25

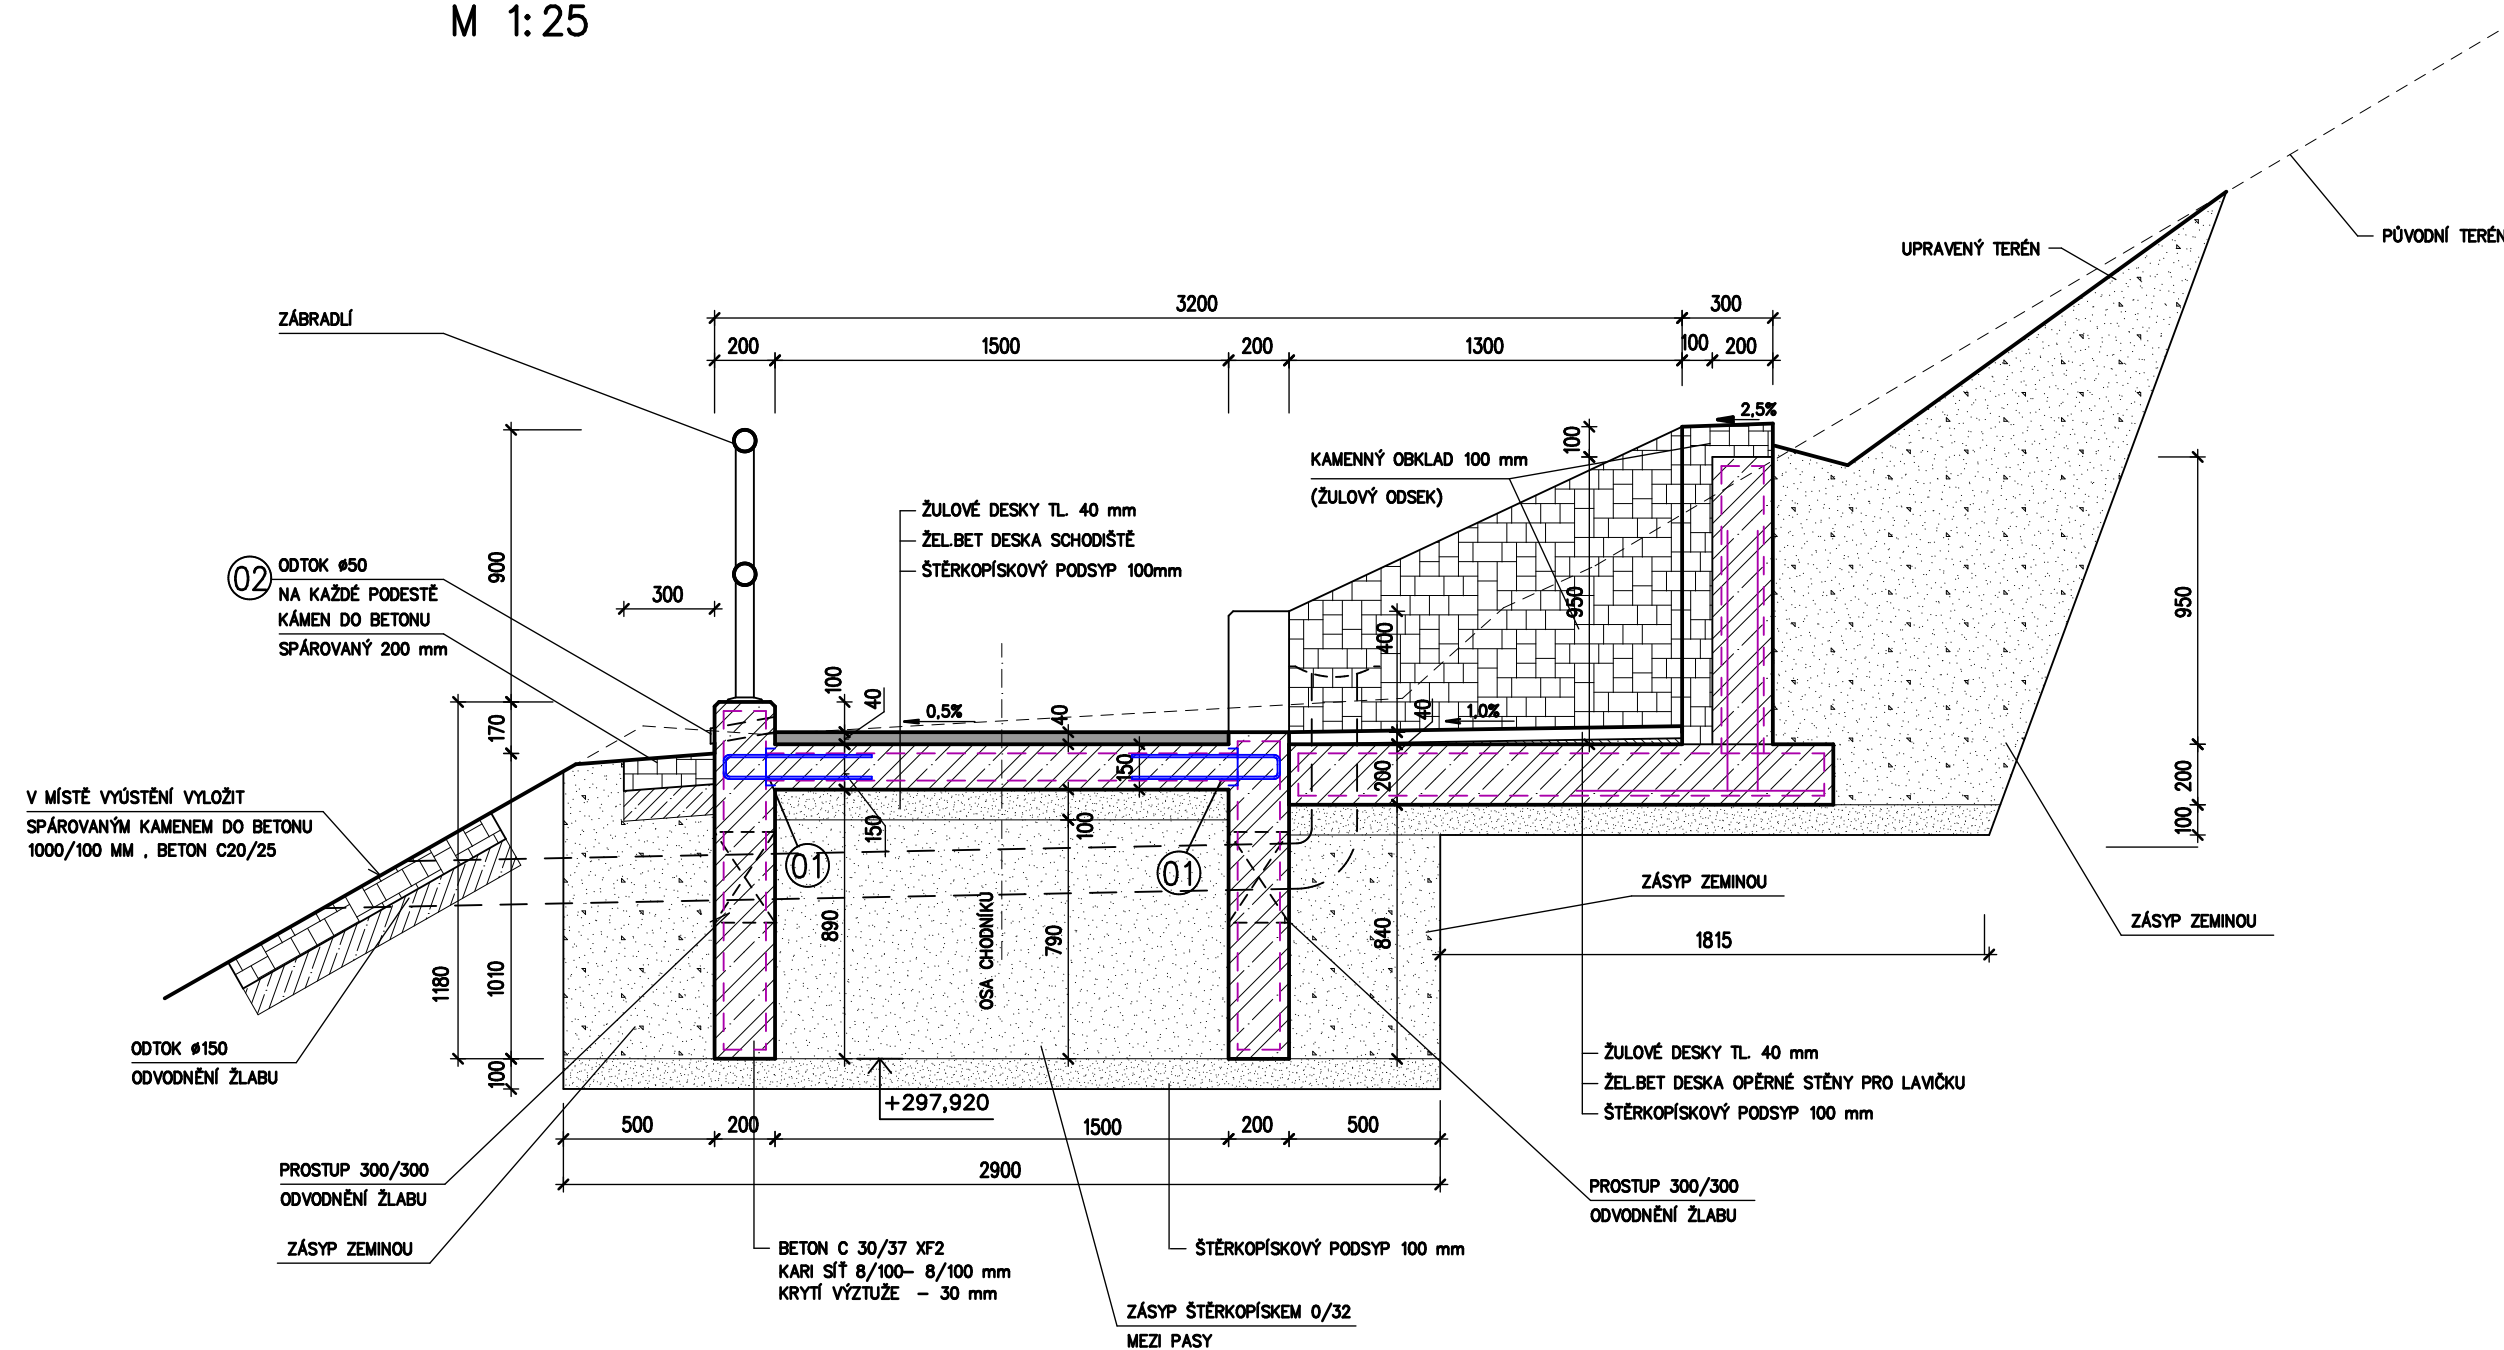


M 1:25

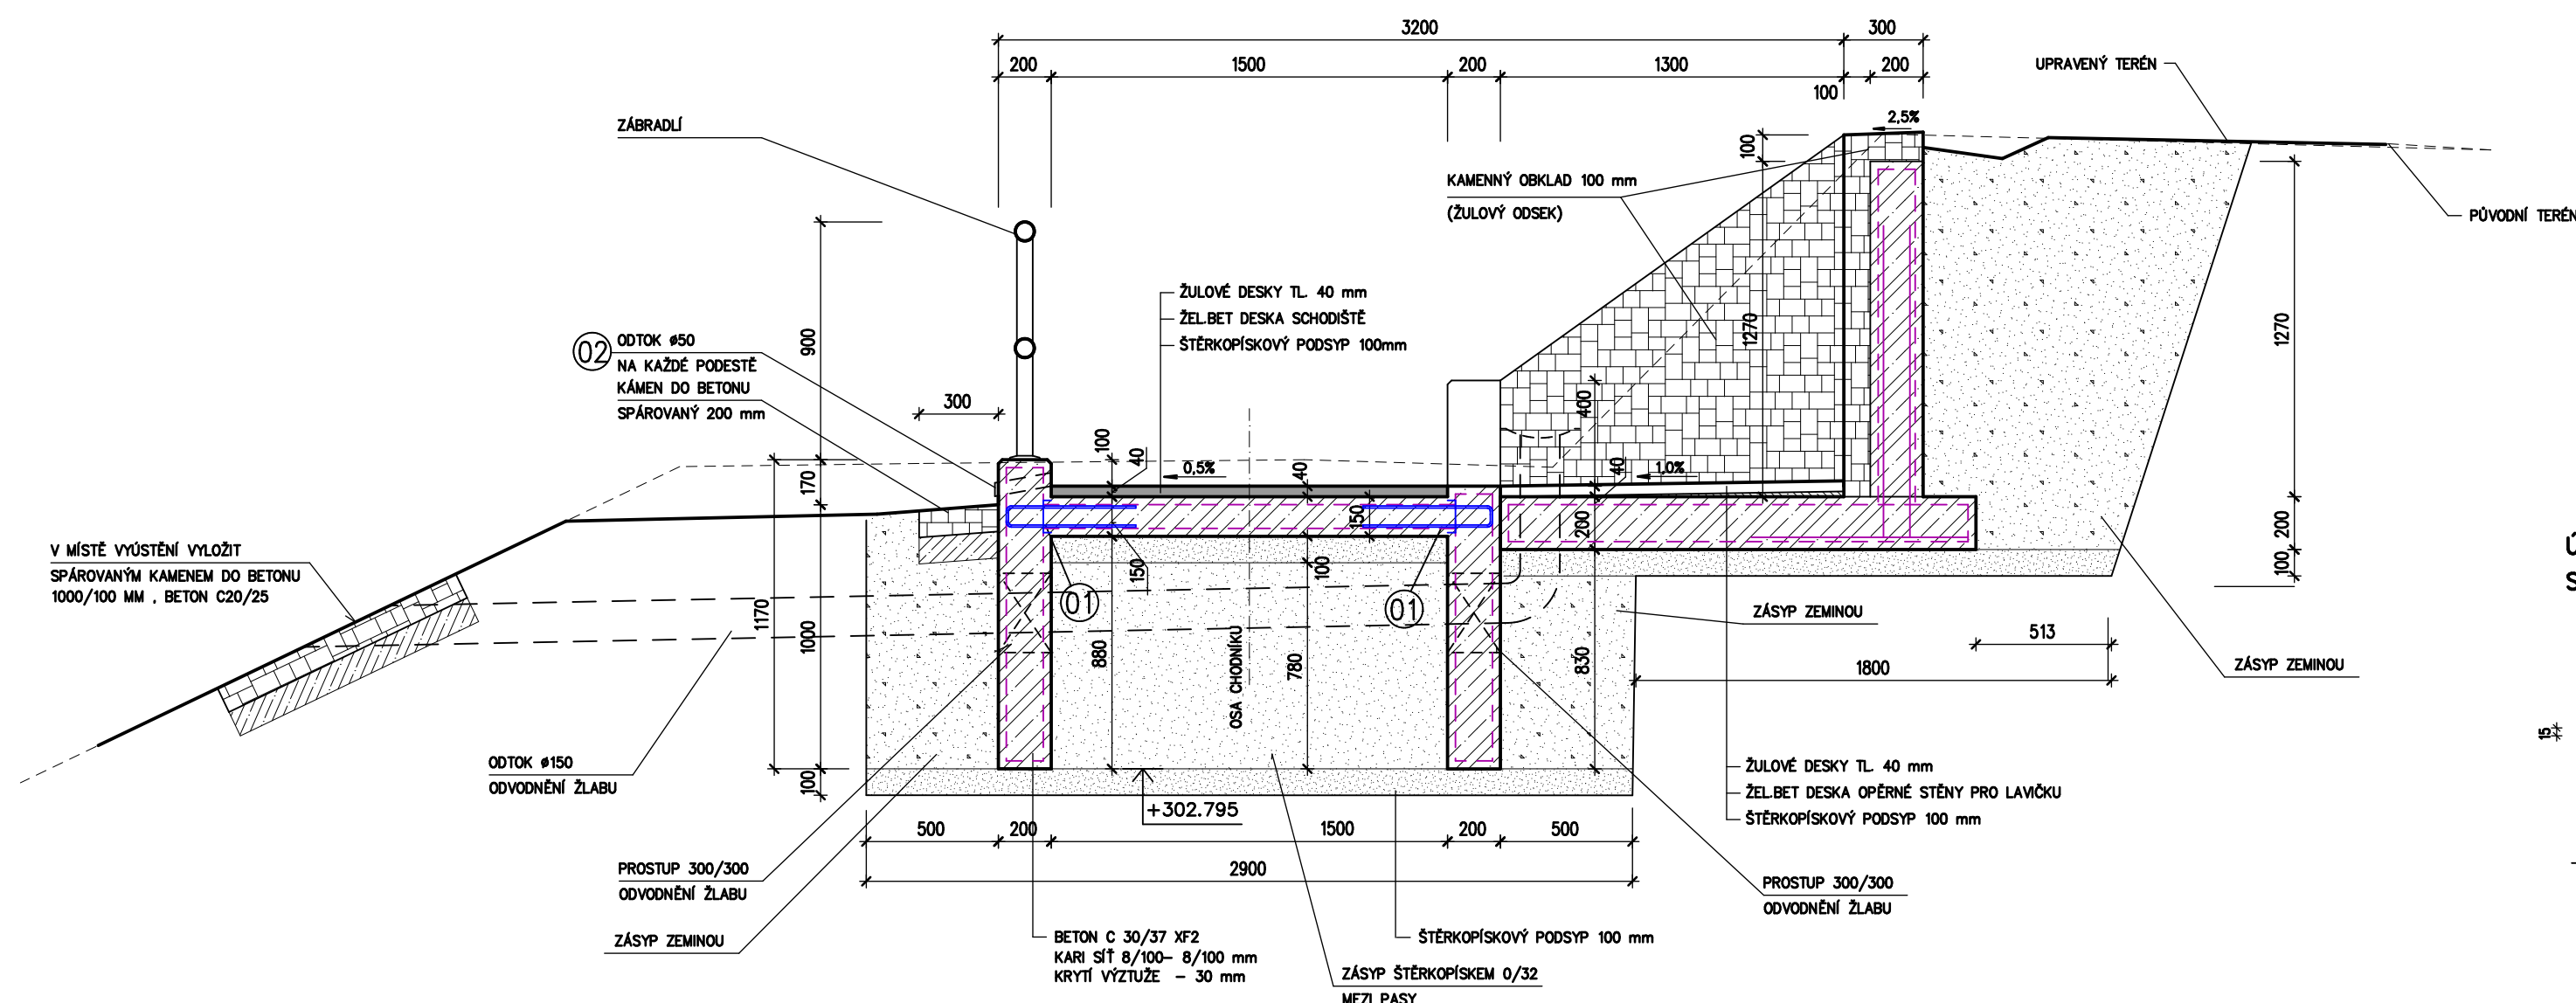

ÚPRAVA HORNÍ HRANY ZÍDEK
SRAŽENÁ HRANA, M – 1:10

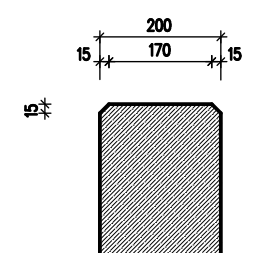

M 1:25

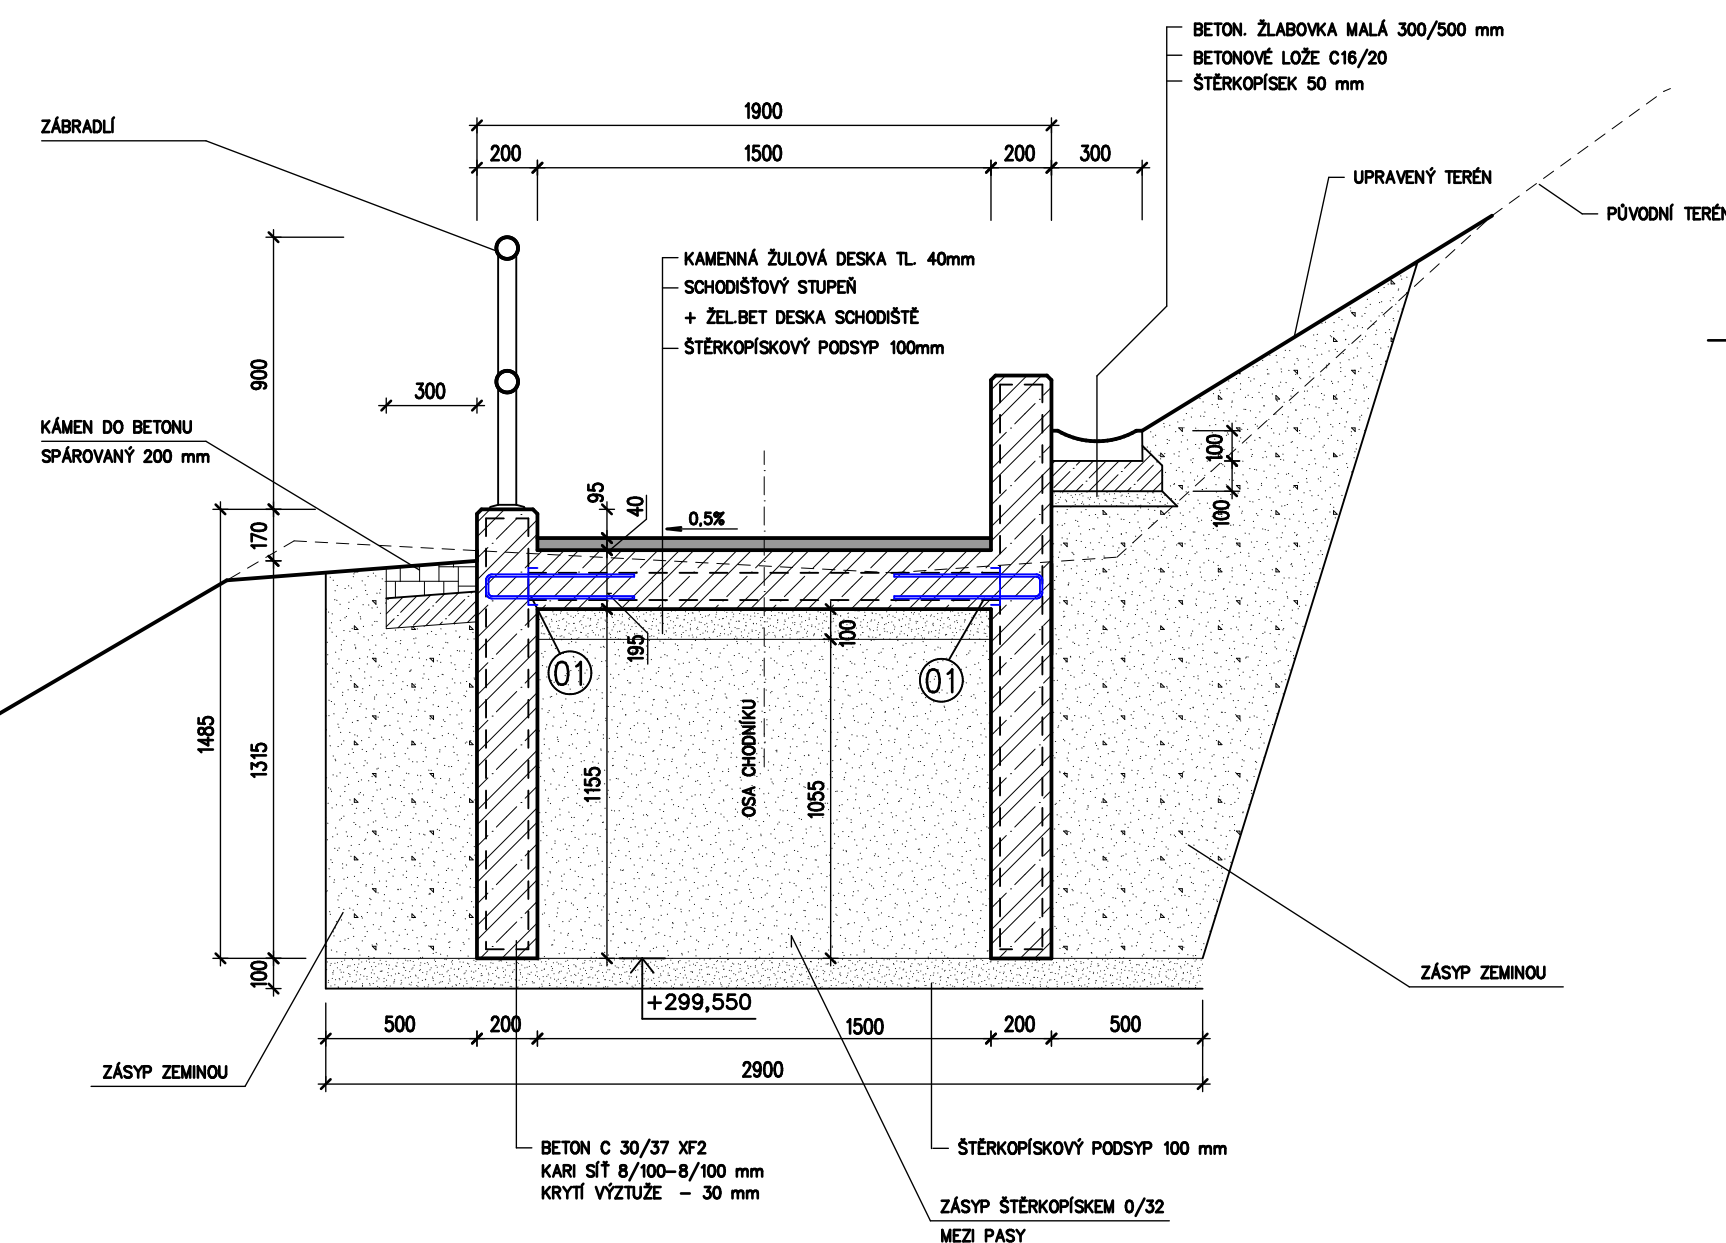


OBKLADY OPĚRNÝCH ŽÍDEK Z ŽULOVÝCH ODESEK – ZPŮSOB KLADENÍ BUDE PŘEDEM ODSOULHASEN ORGÁNEM STÁTNÍ PAMÁTKOVÉ PÉČE

01 KOTVÍCÍ PRVEK – VIZ VÝKRES PODÉLNÉHO ŘEZU

02 ODTOK Ø50 mm, DL 250 mm, UPROSTŘED KAŽDÉ PODESTY

BETON C 30/37 XF2
KRYTÍ VÝZTUŽE – 30 mm

VYPRACOVÁNÍ : <i>Fiala</i>		ZODP. /PROJEKT/ <i>LF</i>		AUTORIZOVÁNÍ :		 <div>Hranická 271, 75701 Valašské Meziříčí www.lzprojekt.cz Izprojekt@lzprojekt.cz IČO: 06765734 DIČ: CZ06765734</div>	
ING.ARCH. DALIBOR FIALA		ING. ZÁDRAPA LEOŠ		ING. ZÁDRAPA LEOŠ			
INVESTOR		Město Valašské Meziříčí, Náměstí 7/5, 757 01 Valašské Meziříčí					
ADRESA							
REVITALIZACE A ZPŘÍSTUPNĚNÍ TERASY ZÁMECKÉHO PARKU						STUPEŇ	DPS
						DATUM	02/2019
						ZAKÁZKA	2019_02
D	DOKUMENTACE OBJEKTŮ						číslo výměr
D1	STAVEBNÍ A INŽENÝRSKÉ OBJEKTY						
D1.4	SO 04 SCHODIŠTĚ						
-11-	PŘÍČNÉ ŘEZY – SCHODIŠTĚ 1					M 1 : 25	