
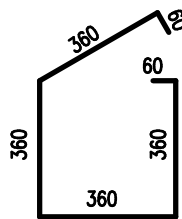



VÝZTUŽ SLOUPŮ BRÁNY, M 1: 20

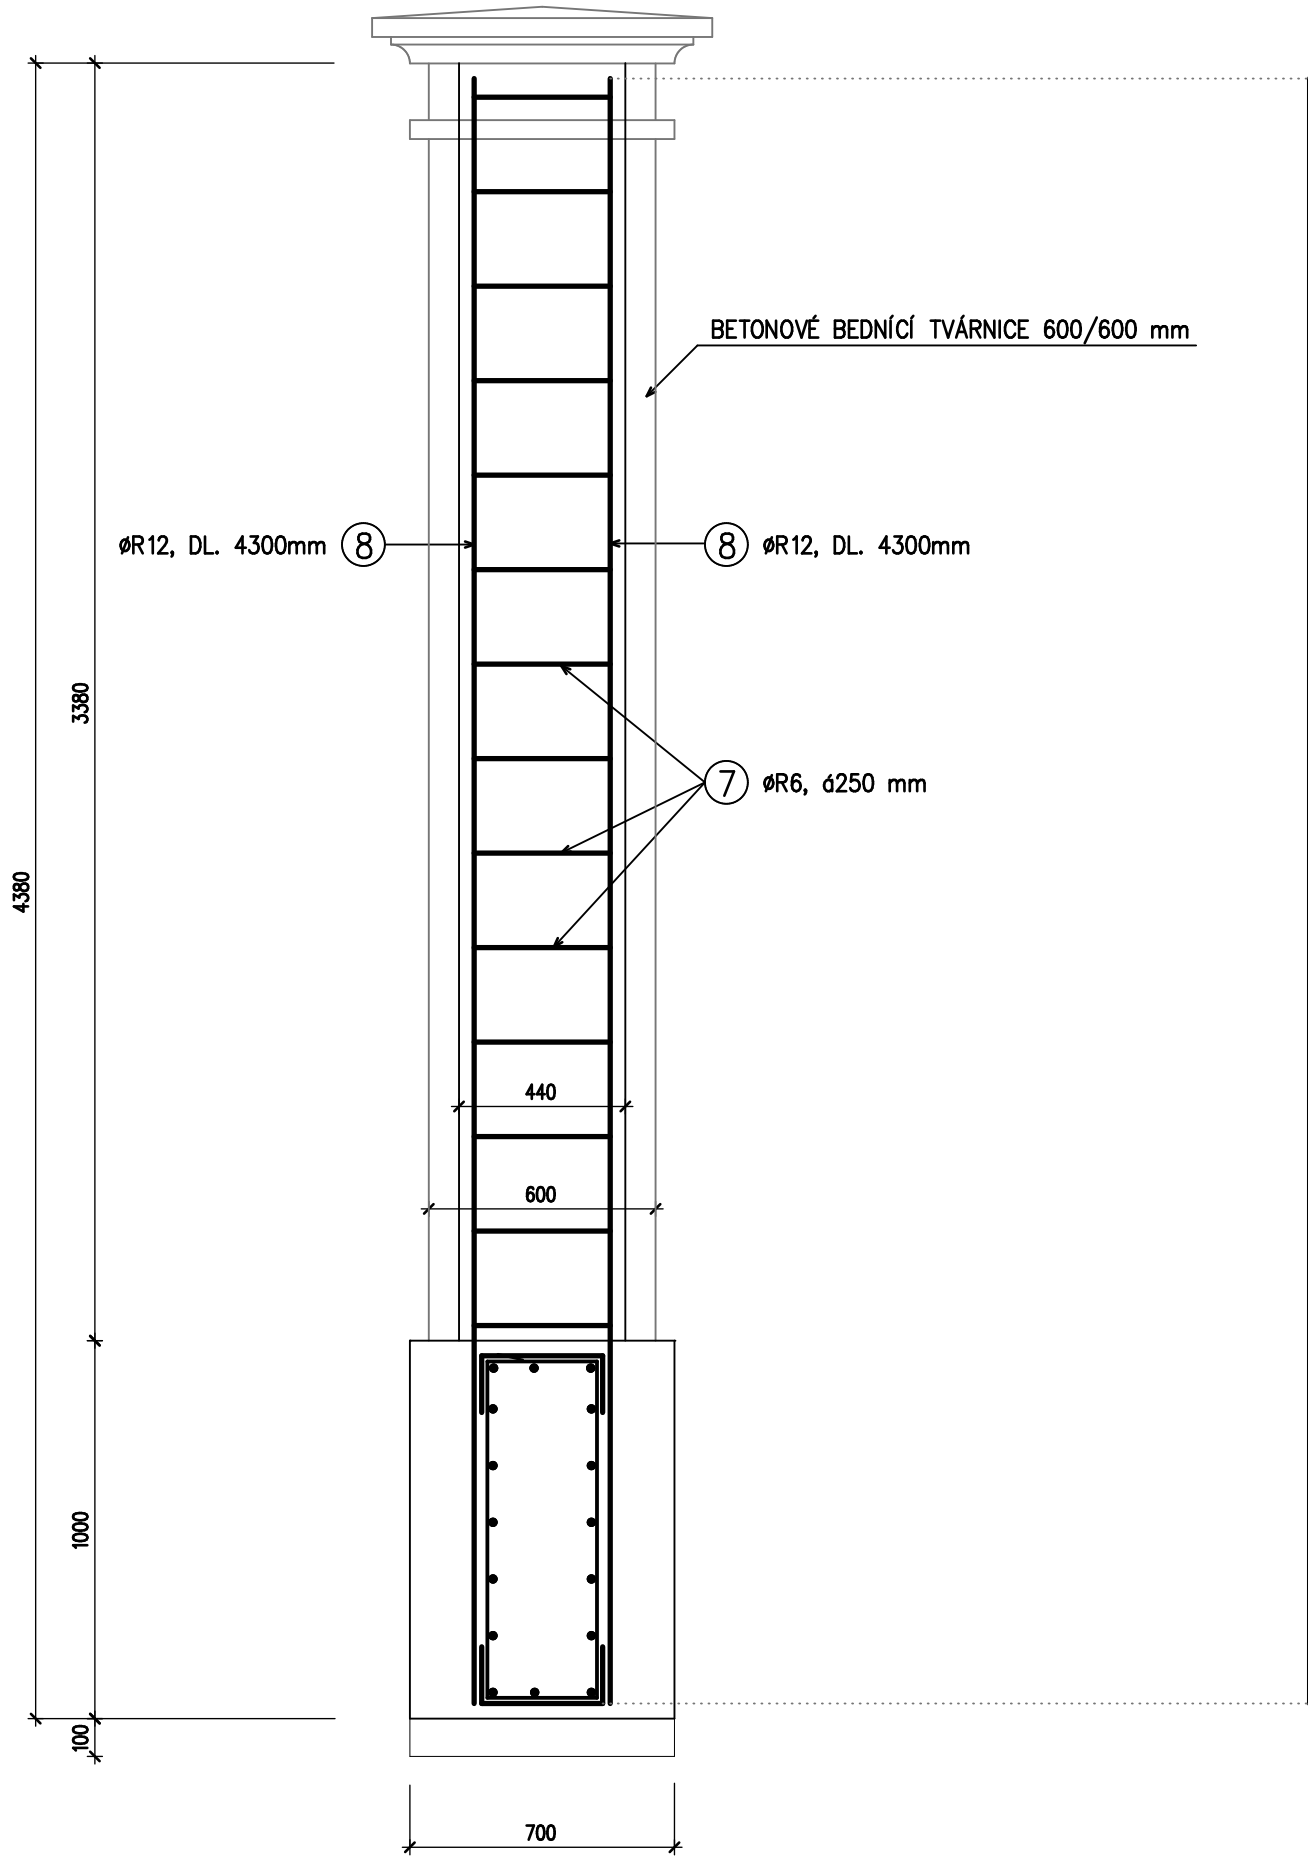

ØR6, DL. 1560mm , 28 ks

ØR12, DL. 4300mm. 8ks  
+ PŘIDAT NA PŘESAHY

VÝZTUŽ ZÁKLADU, M 1: 20

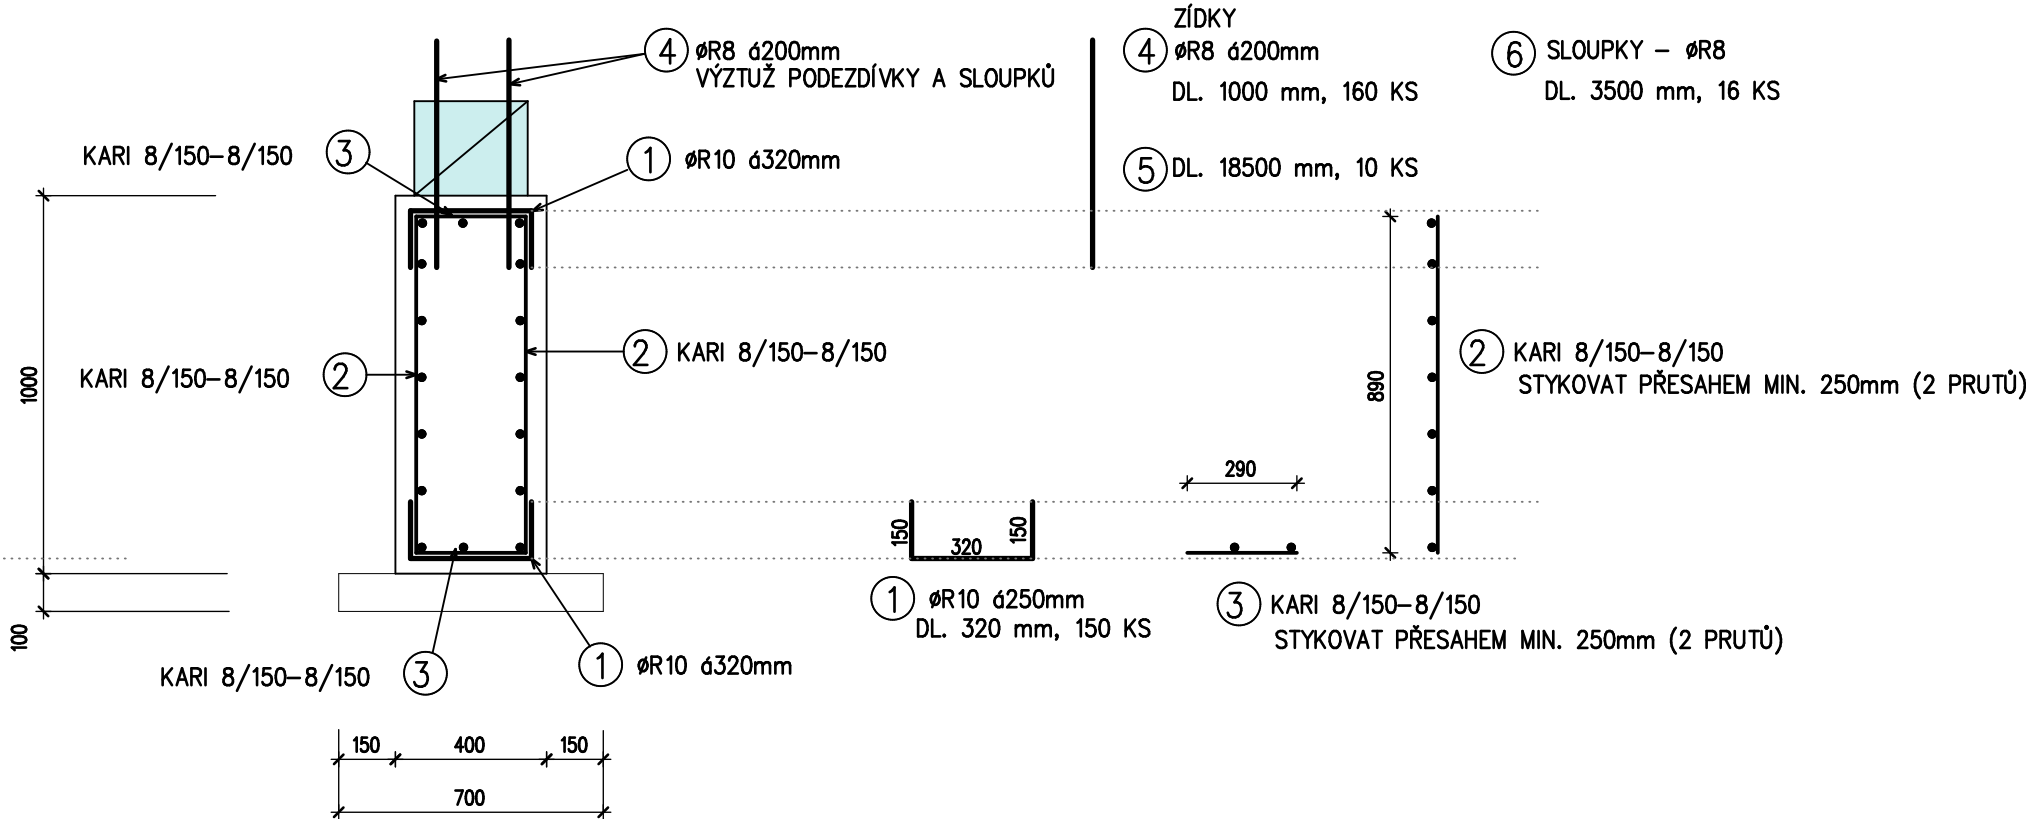

VÝKAZ KARI SÍTÍ – ZÁKLAD

Položka	Popis	Šířka	/	Délka	Počet	Plocha	Hmotnost sítě		
číslo	(označení sítě)	(m)		(m)	(ks)	(m²)	(kg/m²)	přesah(%)	celkem
2	8/150-8/150	0,89	/	18,50	2,00	32,93	5,393	15,0%	204,2
3	8/150-8/150	0,28	/	18,50	2,00	10,36	5,393	15,0%	64,3
SOUČET									268,5
přirážka :							0,0%		0,0
CELKOVÁ VÁHA (kg)									268,5

VÝKAZ BETONÁRSKÉ OCELI

OZN.	PROFIL	DÉLKA	KUSŮ	DÉLKA CELKEM (m)				POZNÁMKA
				R6	R8	R10	R12	
	(mm)	(mm)	(KS)	(m)	(m)	(m)	(m)	
1	R10	320	150			48,0		ZÁKLAD
2								KARI SÍŤ – ZÁKLAD
3								KARI SÍŤ – ZÁKLAD
4	R8	1000	160		160,0			PODEZDÍVKA
5	R8	18500	10		185,0			PODEZDÍVKA
6	R8	3500	16		56,0			SLOUPKY PLOT
7	R12	4300	8				34,4	SLOUPY BRÁNA
8	R6	1560	28	43,7				SLOUPY BRÁNA
DÉLKA (bm) DLE TYPU				R6	R8	R10	R12	
				43,7	401,0	48,0	34,4	
Hmotnost prutu (kg/bm)				0,222	0,395	0,617	0,888	
Celkem hmotnost (kg)				9,70	158,40	29,62	30,55	
Celkem (kg) typ :			R	9,7	158,4	29,6	30,5	228,3
CELKEM (kg)								228,3


POZNÁMKA

PŘESAHI KARI SÍTĚ MIN 2 PRUDY (205 mm)  
SLOUPKY PLOTU V ROZÍCH VYZTUŽIT R10 NA CELOU VÝŠKU  
PODEZDÍVKA BUDOU ZHOTOVENY Z BETONOVÝCH BEDNÍČÍCH TVÁRNIC  
A BUDOU VYZTUŽENÉ SVISLOU A VODOROVNOU VÝZTUŽÍ R8  
PRO KOVANÉ PLOTY OSADIT DO SLOUPKŮ PŘI ZDĚNÍ KOTEVNÍ PRVKY  
PRO BRÁNU OSADIT DO SLOUPŮ BRÁNY KOTEVNÍ PRVKY PRO OSAZENÍ BRÁNY

BETON C20/25,

VÝZTUŽ B500

KRYTÍ VÝZTUŽE – 40 mm

VYPRACOVAL :		ZOOP / PROJEKTANT :	AUTORIZOVAL :	 <div>Hranická 271, 75701 Valašské Meziříčí www.lzprojekt.cz lzprojekt@lzprojekt.cz IČO: 06765734 DIČ: CZ06765734 <b>LZ - PROJEKT plus s.r.o.</b></div>
ING.ARCH. DALIBOR FIALA		ING. ZÁDRAPA LEOŠ	ING. ZÁDRAPA LEOŠ	
INVESTOR ADRESA		Město Valašské Meziříčí, Náměstí 7/5, 757 01 Valašské Meziříčí		
REVITALIZACE A ZPŘÍSTUPNĚNÍ TERASY ZÁMECKÉHO PARKU				STUPEŇ DPS
				DATUM 02/2019
				ZAKÁZKA 2019_02
D	DOKUMENTACE OBJEKTŮ			číslo výřisku
D1	STAVEBNÍ A INŽENÝRSKÉ OBJEKTY			
D1.2	SO 02 OPLOČENÍ S BAROKNÍ BRÁNOU			
–04–	VÝKRES VÝZTUŽE			M 1 : 20