



POHLED BOČNÍ

M 1:50

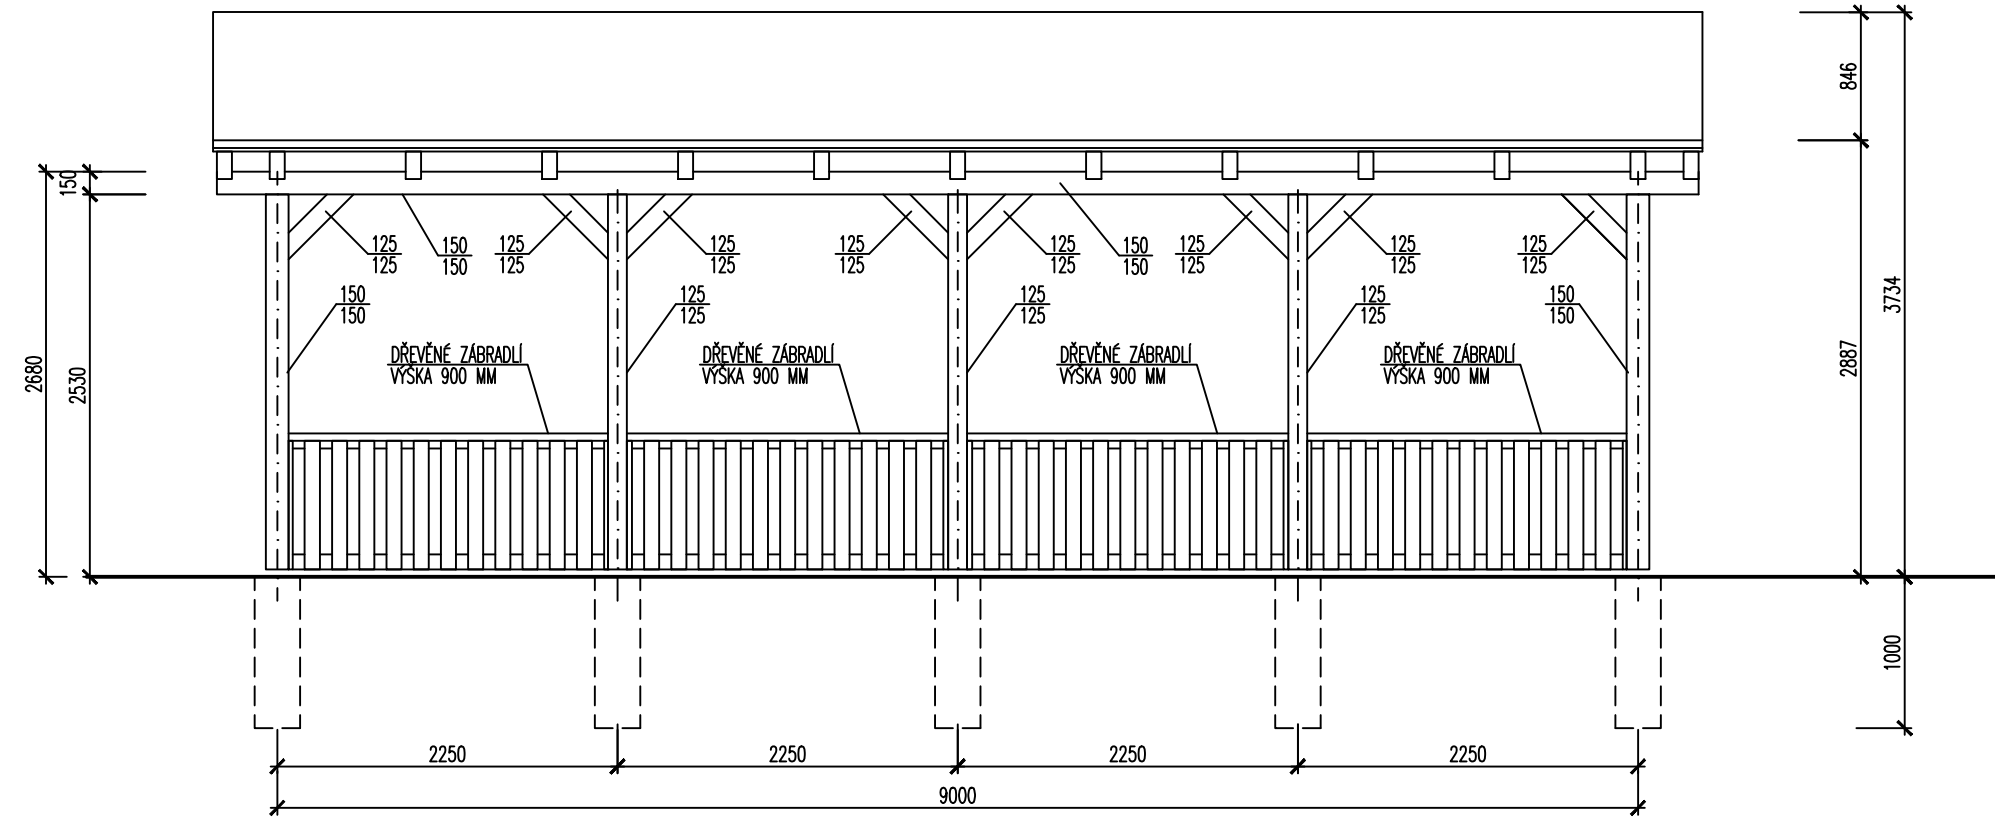

POHLED ČELNÍ

M 1:50

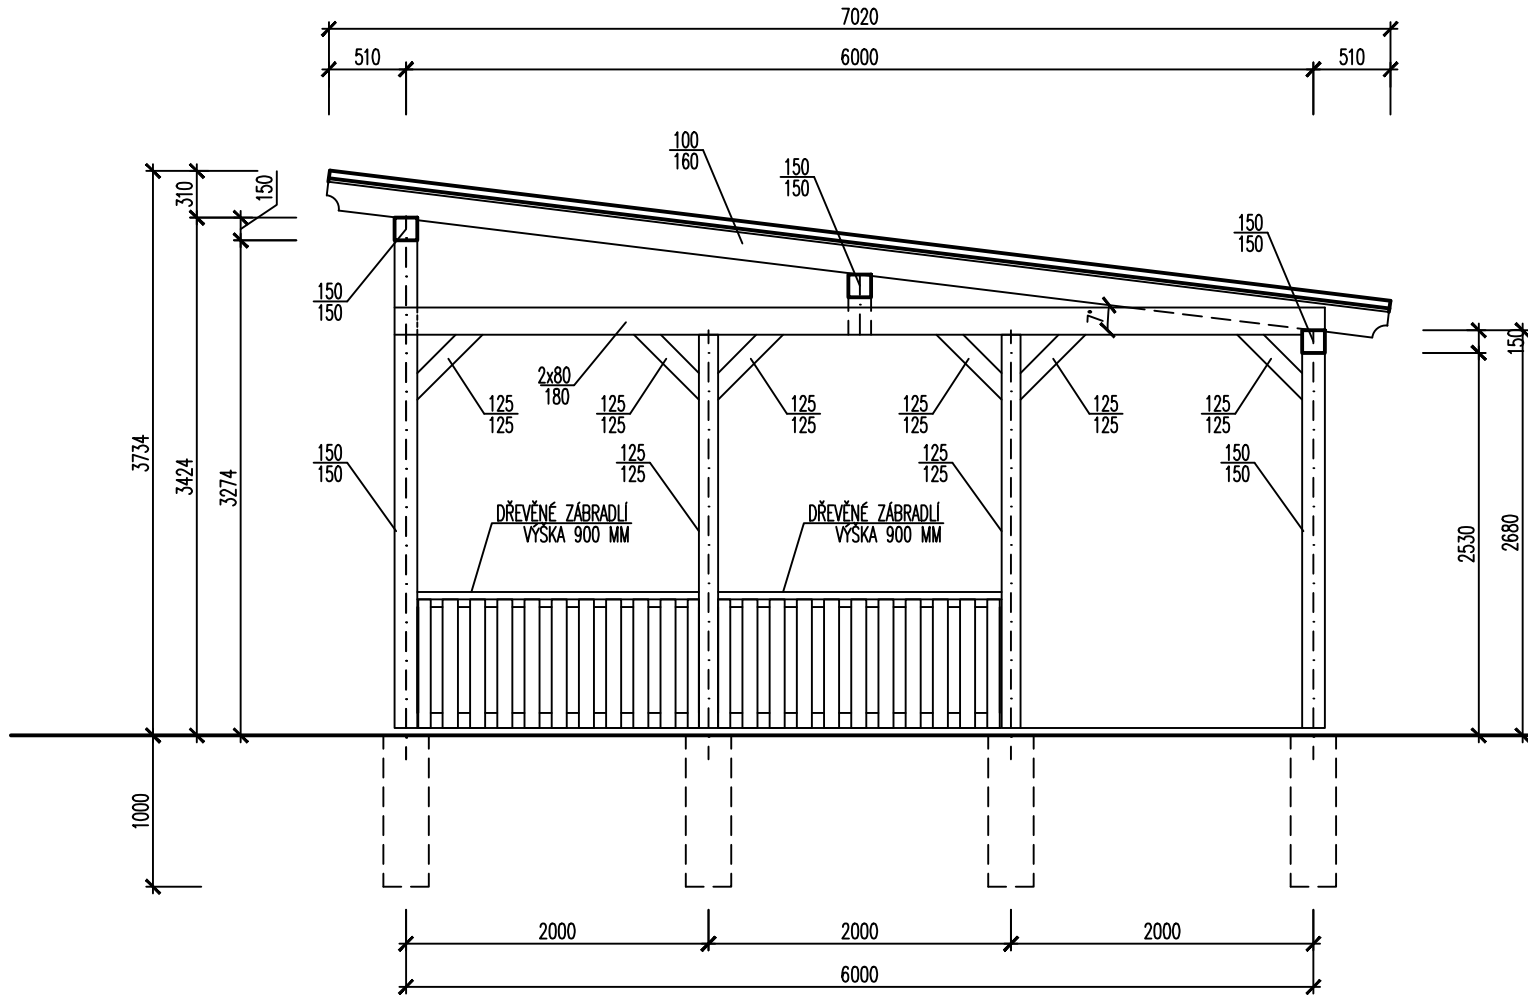

"Pokud jsou v projektové dokumentaci (v Technické zprávě, Výkazu materiálu, Rozpočtu, nebo na některém z výkresů) obsaženy požadavky nebo odkazy na obchodní jména (firmy), názvy nebo jména a příjmení, specifické označení výrobků, výkonů, materiálů a služeb, které platí pro určitého podnikatele nebo jeho organizační složku za příznačné, patenty na vynálezy, užité vzory, průmyslové vzory, ochranné známky nebo označení původu, jsou tato označení uvedena pouze pro upřesnění a přiblížení technických parametrů. Projekt umožňuje použití i jiného, kvalitativně a technicky minimálně stejného (obdobného) a nebo lepšího řešení."

Projektant:		Vypracoval:		
JIŘÍ KORYČANSKÝ		JIŘÍ KORYČANSKÝ		
Investor: Město Valašské Meziříčí Náměstí 7/5, 757 01 Valašské Meziříčí, 757 01 Valašské Meziříčí				
Katastr. území: VALAŠSKÉ MEZIRŘÍČÍ – město		Parcela č.: St.1369/2		Formát: 6xA4
Název akce: Multifunkční vzdělávací centrum pro žáky ZŠ Šafaříkova				Datum: 04/2024
				Čís.zak.:
Název výkresu: VENKOVNÍ UČEBNA – POHLEDY				Měřítko: 1:50
				Čís.výkr.: D1.2–03