



SCHEMA VODY
KABINET

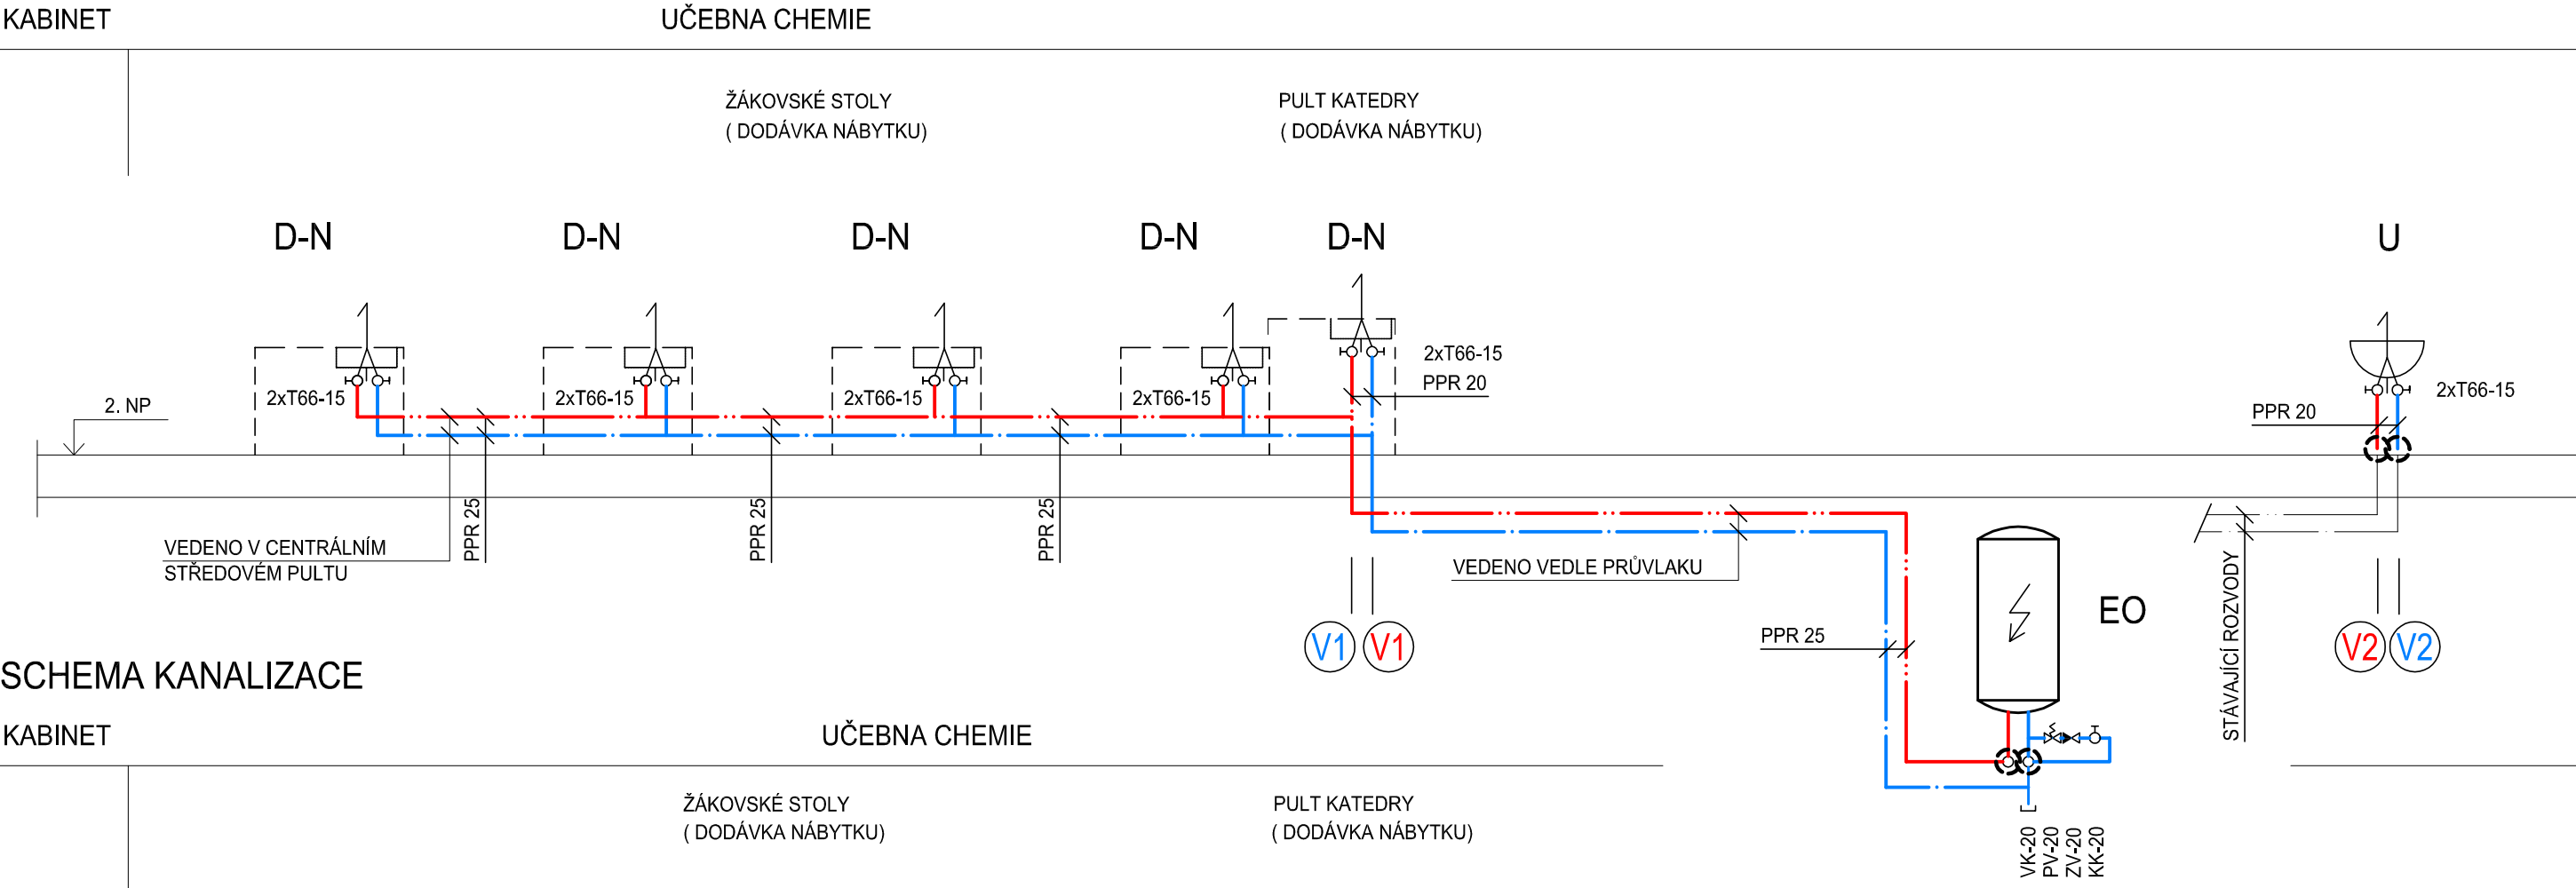

SCHEMA KANALIZACE
KABINET

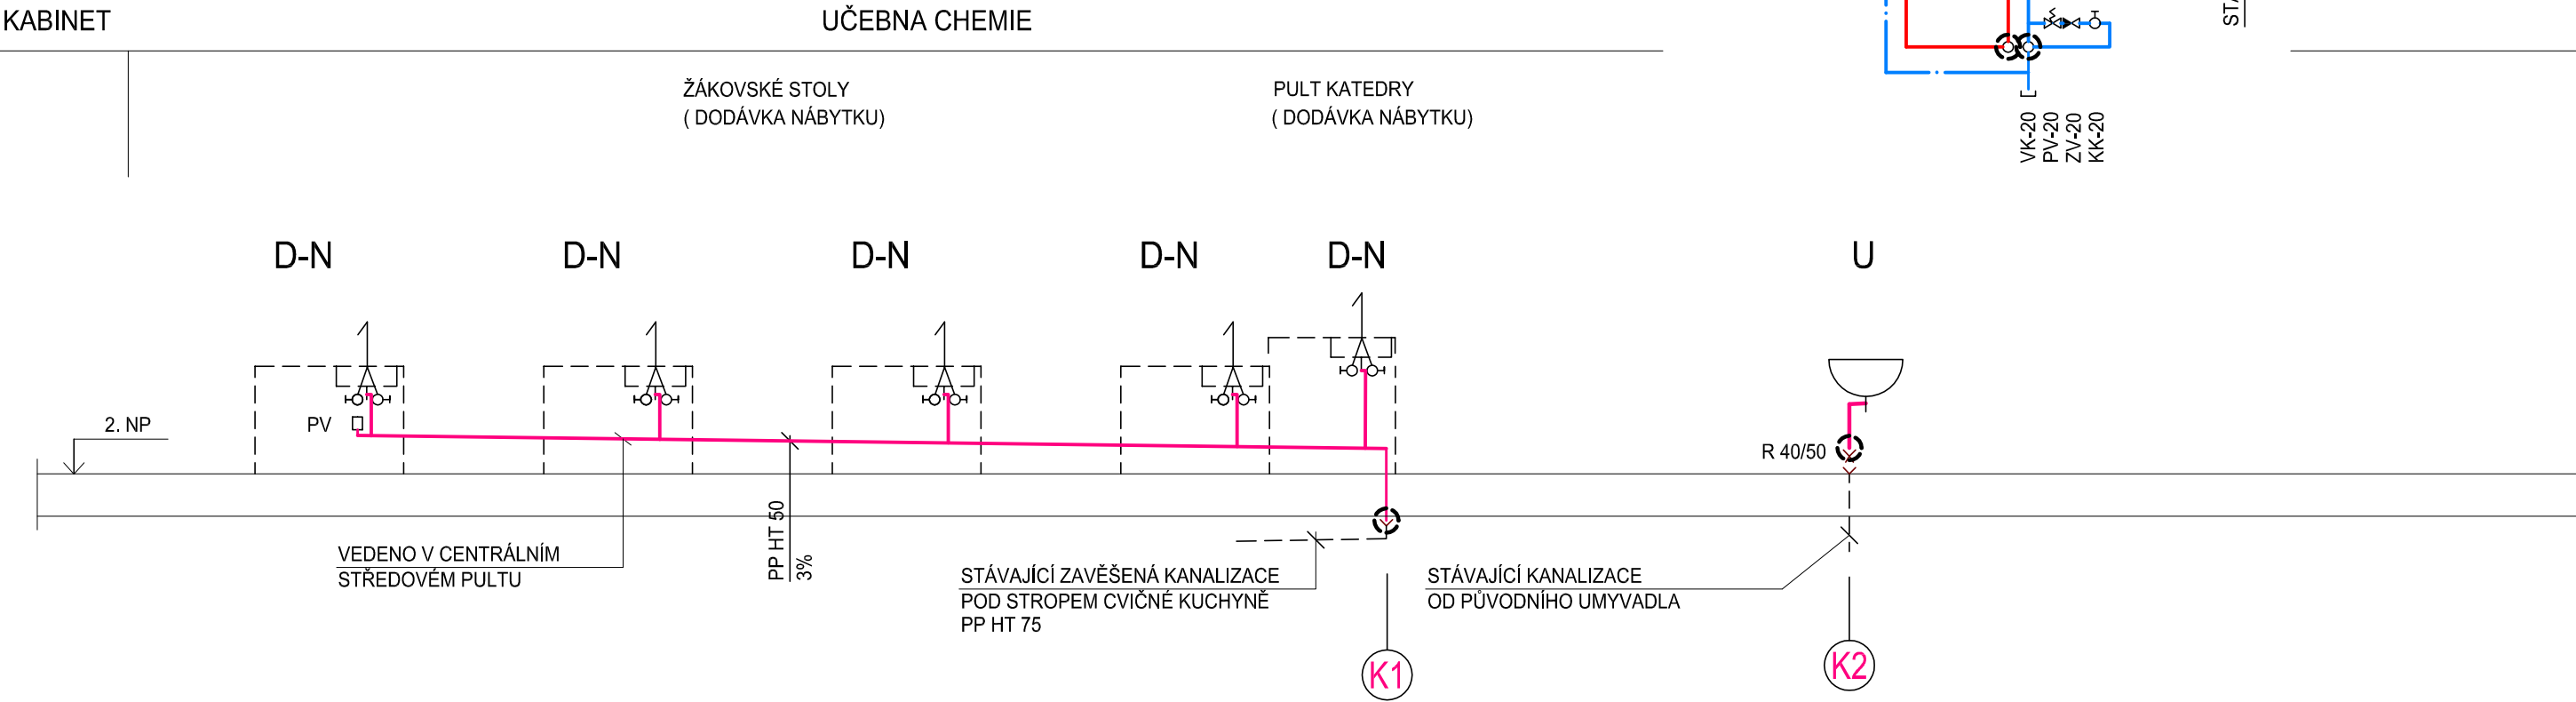

LEGENDA

- ROZVOD TEPLÉ VODY
- ROZVOD STUDENÉ VODY
- ODPADNÍ PŘIPOJOVACÍ POTRUBÍ
- NAPOJOVACÍ MÍSTO
- PŘIVZDUŠNOVACÍ VENTIL HL 903
- ELEKTRICKÝ OHŘÍVAČ OKCE 160 - 2/6KW
- STOUPAČKY VODY, KANALIZACE
- PV
- EO
- V1 V1 K1

Zodp. projektant	Vypracoval	Kreslil	Miroslav Folta Projekce TZB Podlesí 461 757 01 Val. Meziříčí Tel: 604 790 004 tzb.folta@seznam.cz	
M. Folta	M. Folta	M. Folta		
Kraj: Zlínský	Stavební úřad: Valašské Meziříčí			
Investor:	Město Valašské Meziříčí, Náměstí 7, 757 01 Valašské Meziříčí		Formát:	2 A4
Akce: ZŠ KŘIŽNÁ - REKONSTRUKCE UČEBNY CHEMIE VČETNĚ POŘÍZENÍ NOVÉHO VYBAVENÍ			Datum:	04/2023
			Stupeň:	DPS
			Čís. zakázky:	0323
			Arch.číslo:	
Obsah:	Schéma - vodovod, kanalizace		Měřítko:	Čís. výkresu:
—			06	