



SPÁROŘEZ

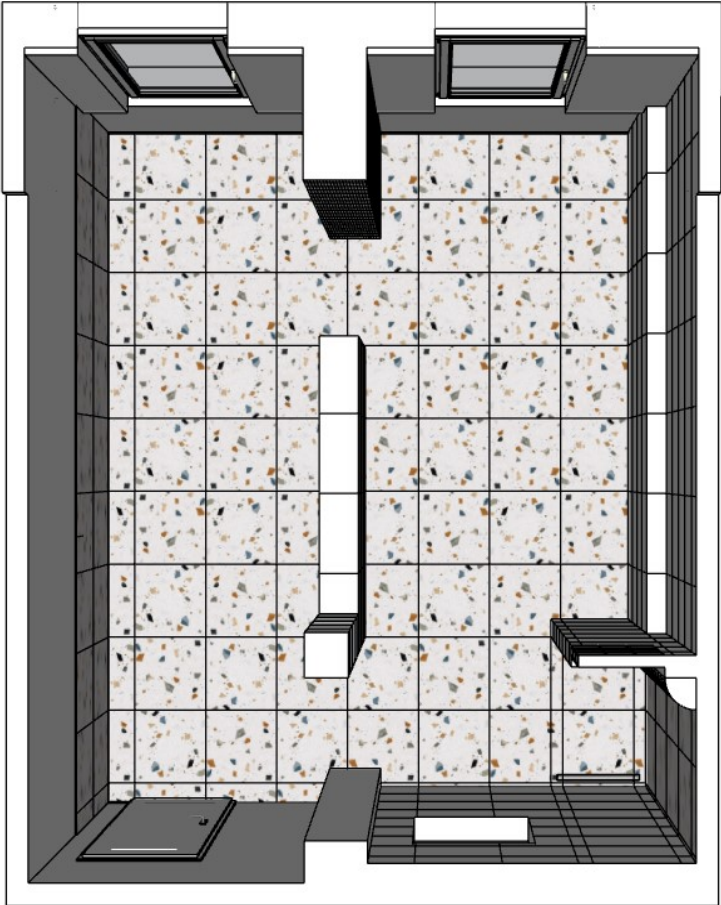

pohled C2 ↓

↑ pohled A2

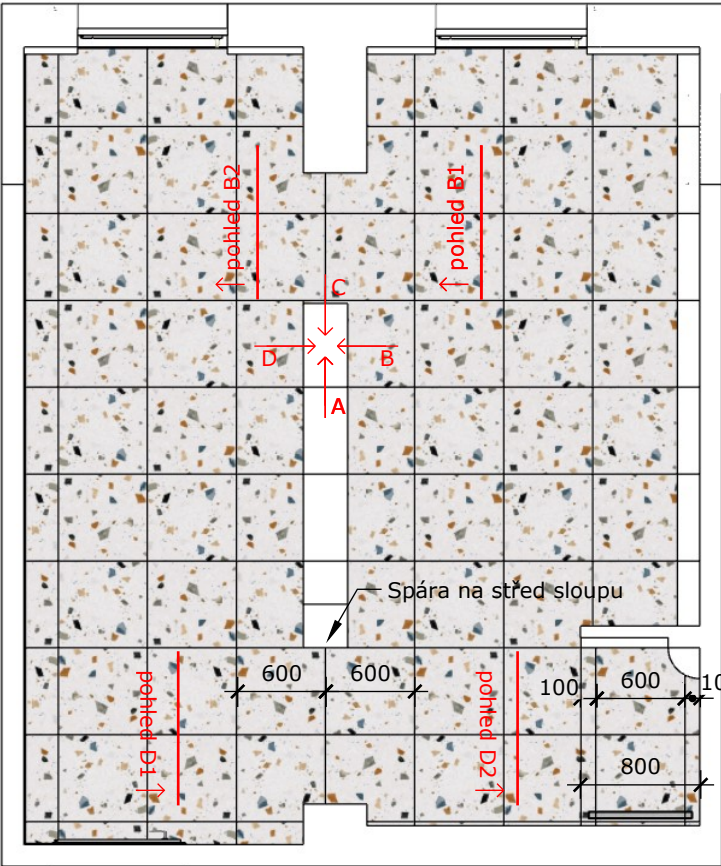

pohled C1 ↓


↑ pohled A1




Projekt:	MŠ Vyhlička Valašské Meziříčí - Rekonstrukce koupelen					
Výkres:	SPÁROŘEZ	HORNÍ BUDOVA 1.NP		Pravá koupelna - Motýlci		
Vypracoval:	Trefilová Klára	Datum:	12/2024	Formát:	A4	


SPÁROŘEZ

Pohled A1

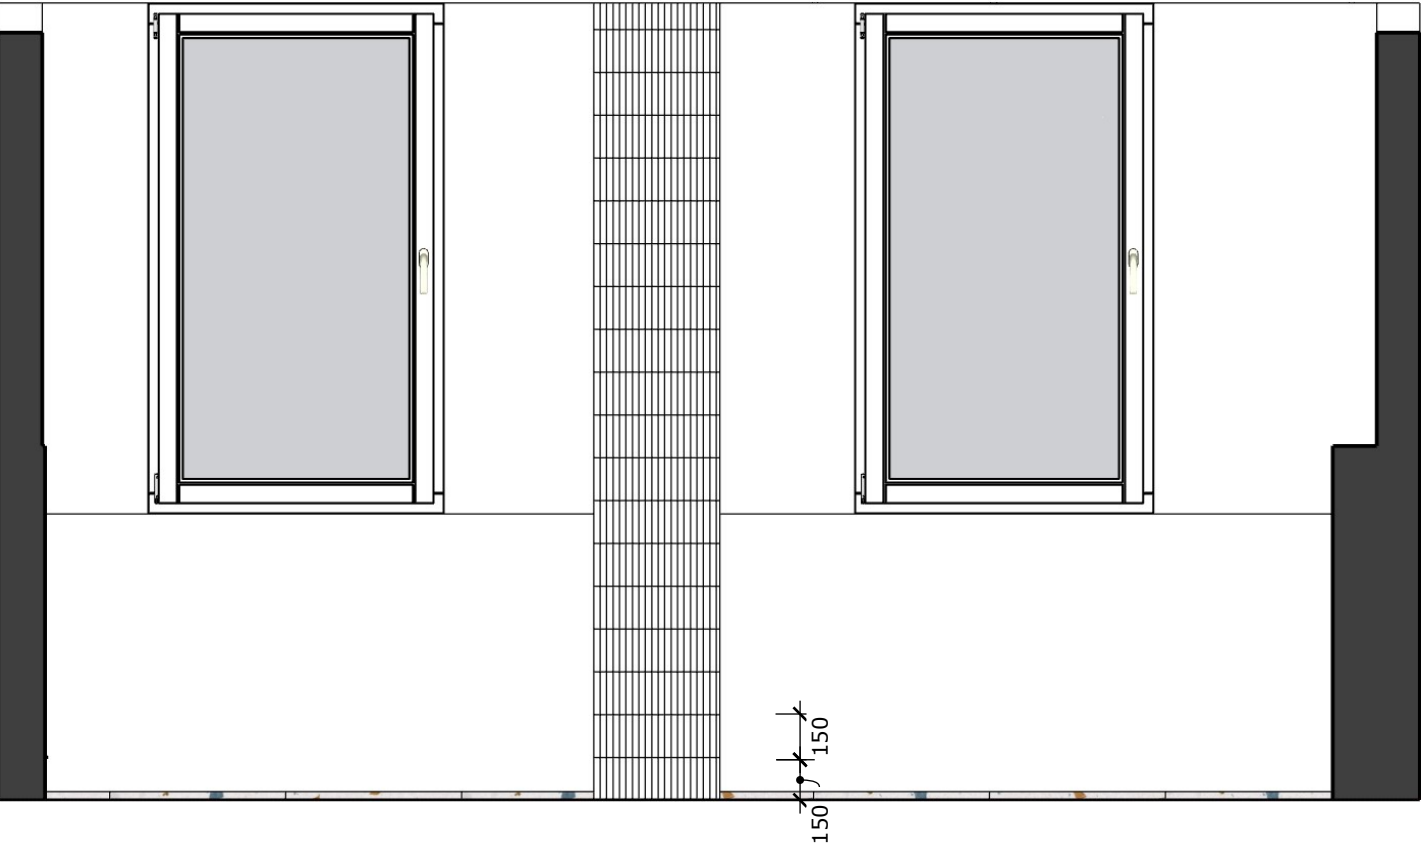


Pohled A2

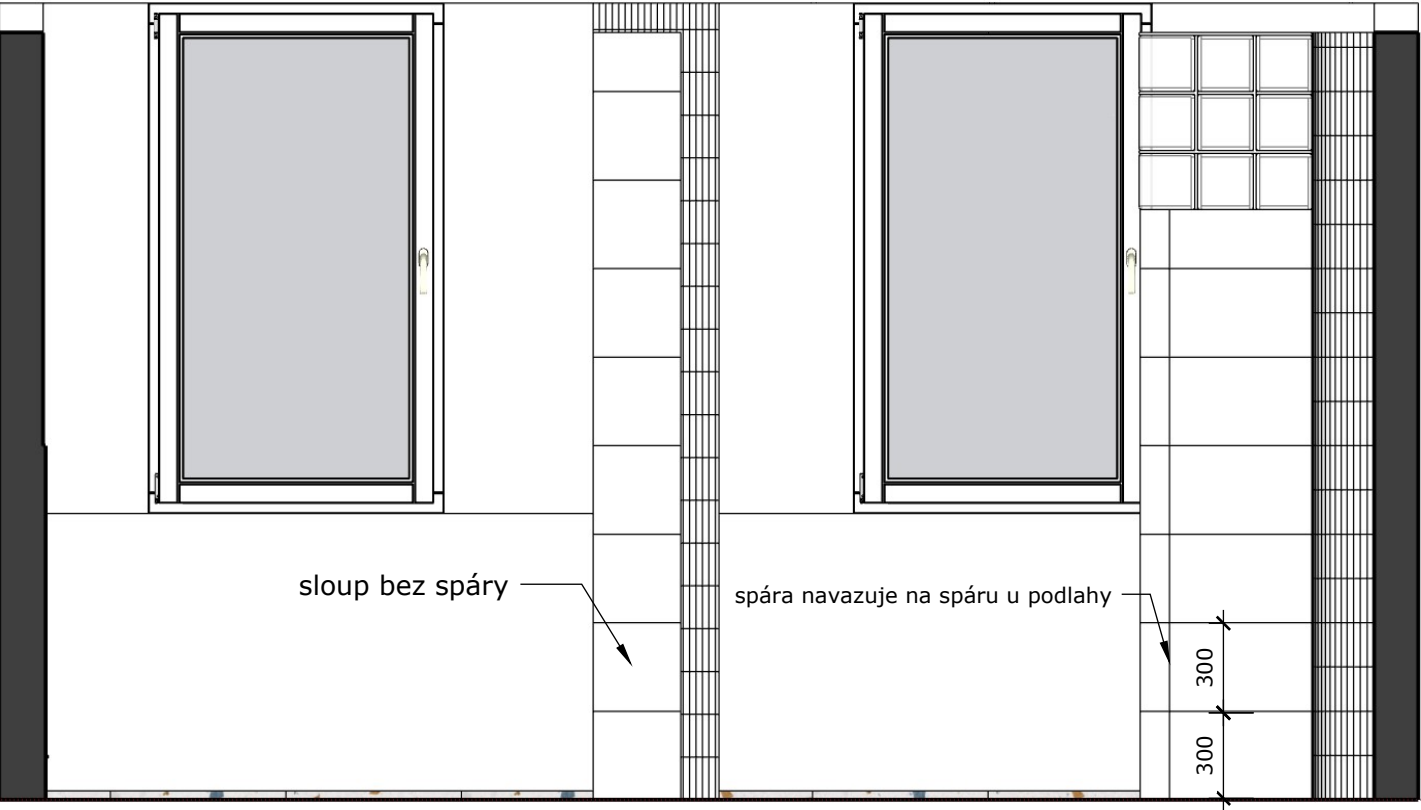

	Projekt:	MŠ Vyhlídka Valašské Meziříčí - Rekonstrukce koupelen					
	Výkres:	SPÁROŘEZ	HORNÍ BUDOVA 1.NP		Pravá koupelna - Motýlci		
	Vypracoval:	Trefilová Klára	Datum:	12/2024	Formát:	A4	


SPÁROŘEZ

Pohled B1

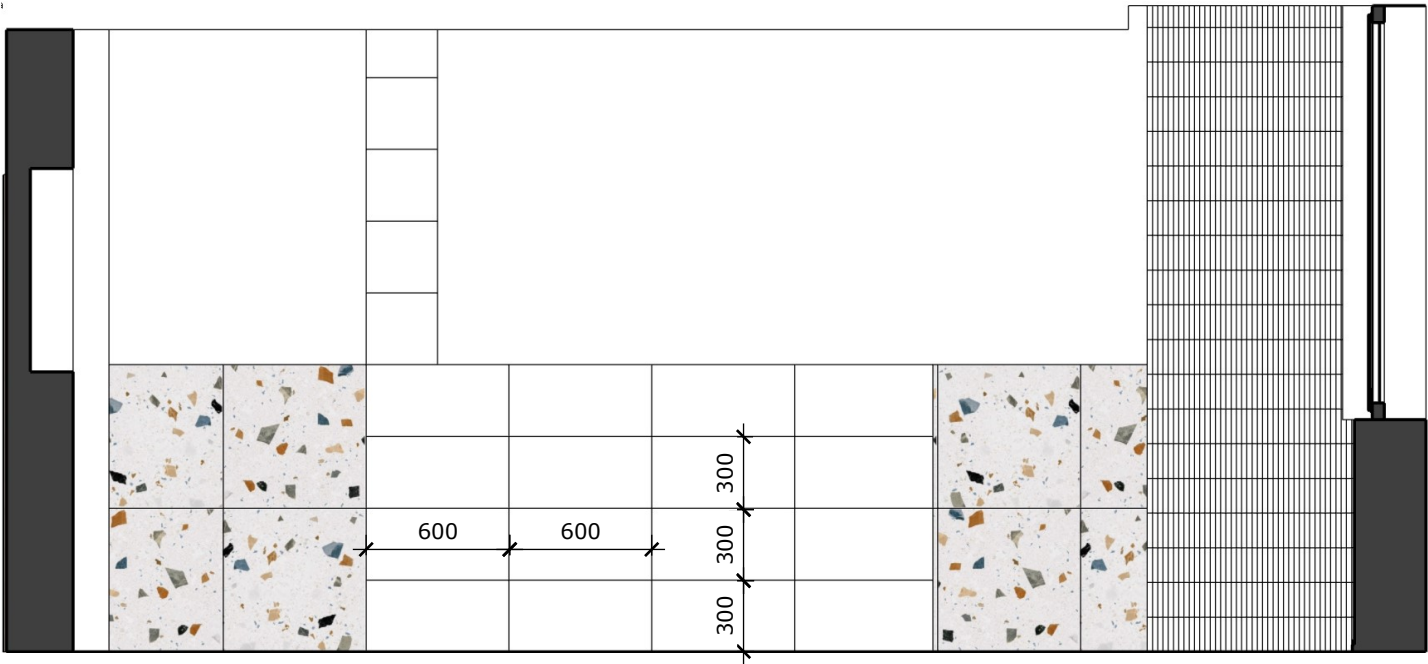


Svislé spáry navazují na spáry u podlahy!!!
(mozaika je výjimka)

Pohled B2

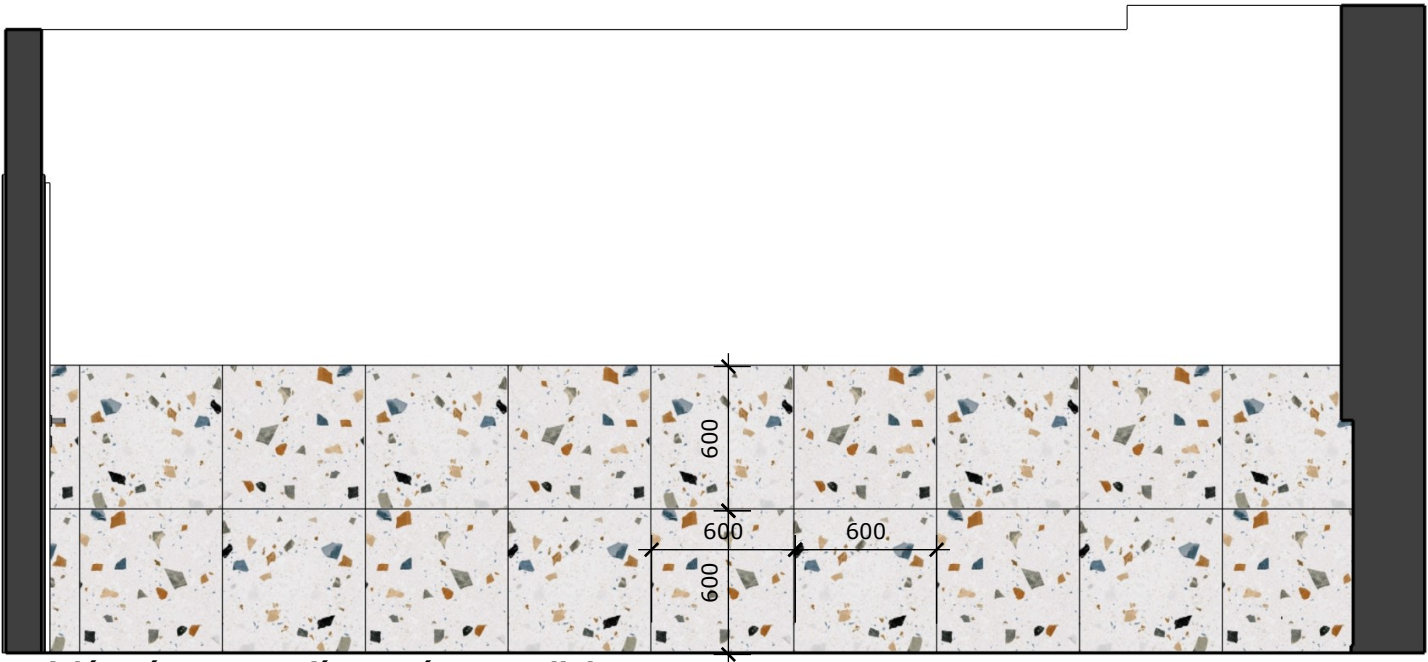


Svislé spáry navazují na spáry u podlahy!!!
(mozaika je výjimka)

	Projekt:	MŠ Vyhlička Valašské Meziříčí - Rekonstrukce koupelen					
	Výkres:	SPÁROŘEZ	HORNÍ BUDOVA 1.NP		Pravá koupelna - Motýlci		
	Vypracoval:	Trefilová Klára	Datum:	12/2024	Formát:	A4	


SPÁROŘEZ

Pohled C1

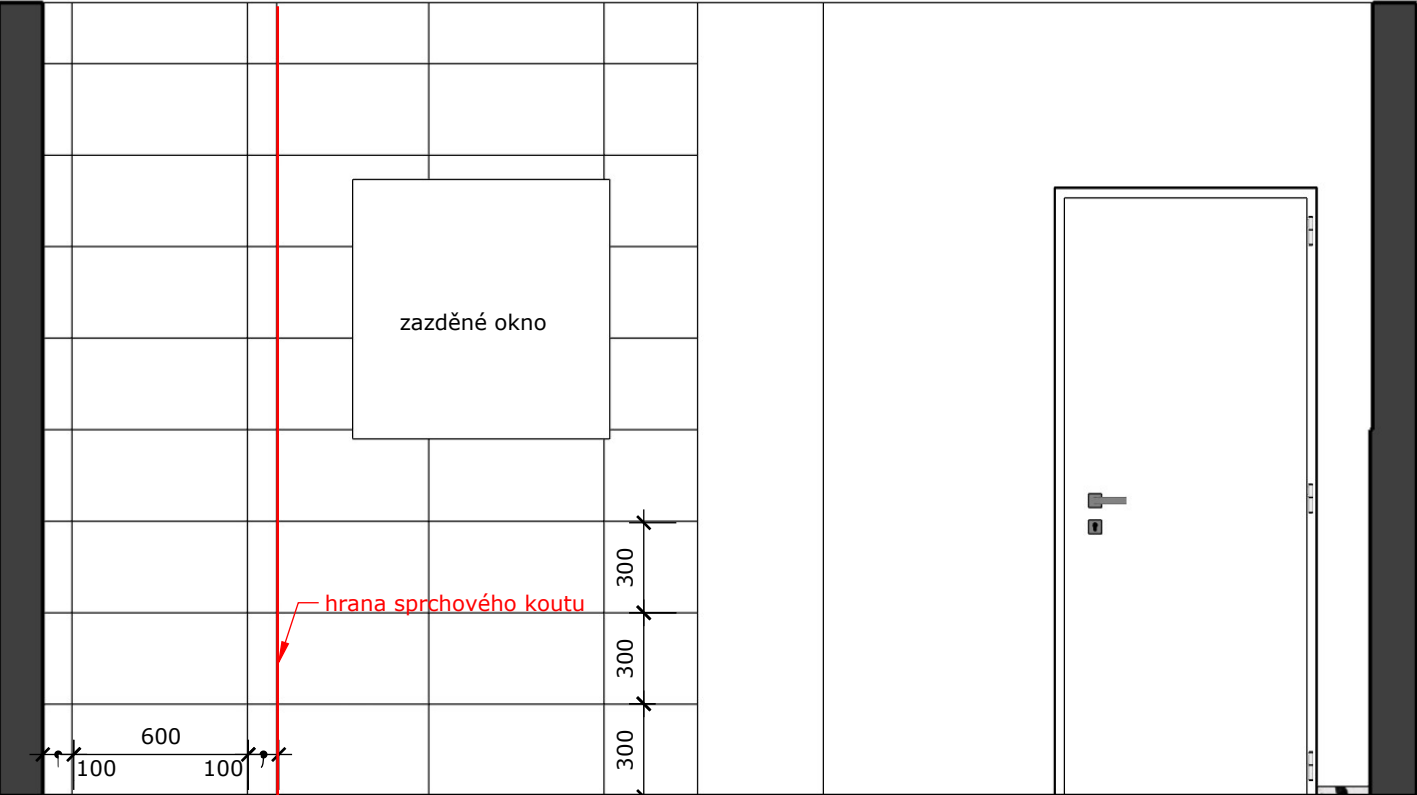

Svislé spáry navazují na spáry u podlahy!!!

Pohled C2

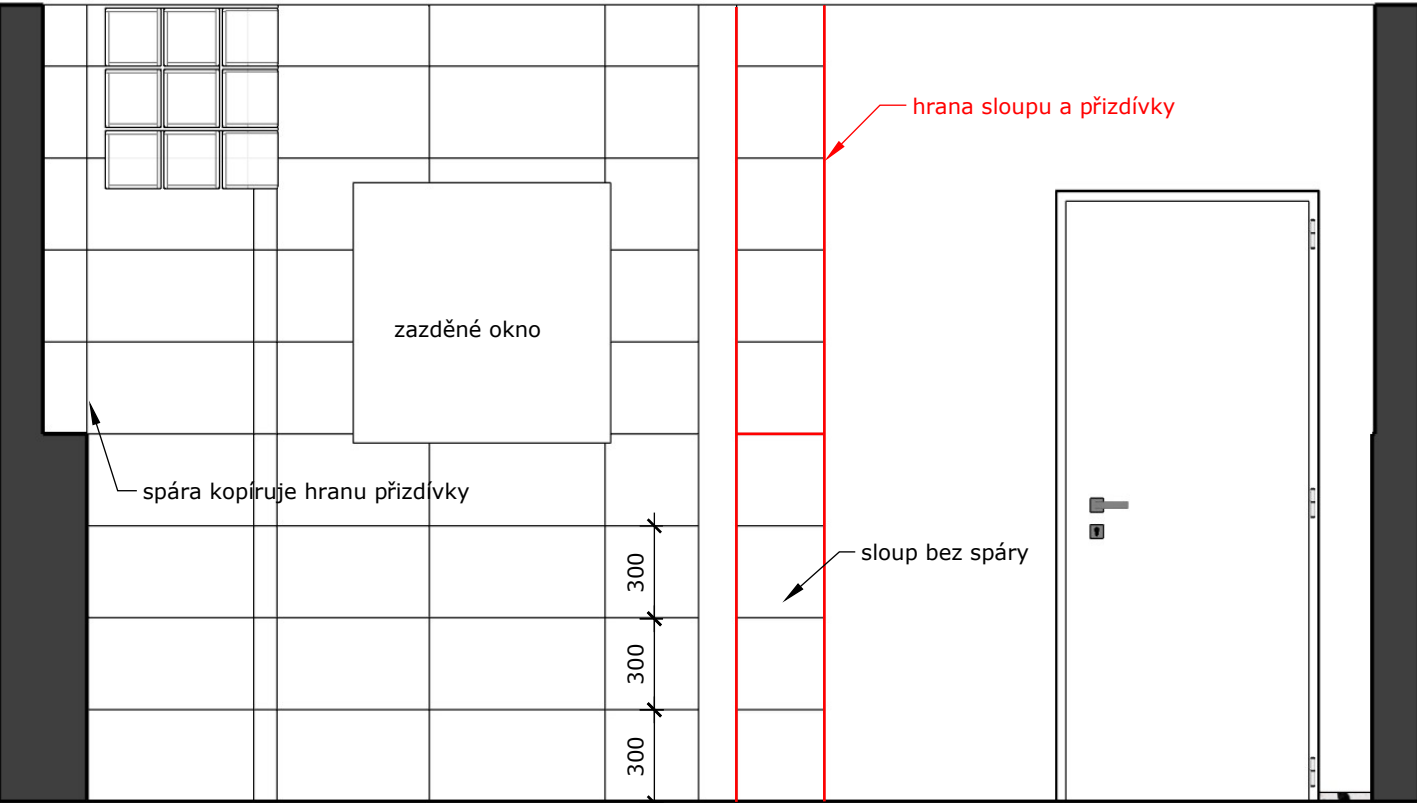


Svislé spáry navazují na spáry u podlahy!!!

	Projekt:	MŠ Vyhlídka Valašské Meziříčí - Rekonstrukce koupelen					
	Výkres:	SPÁROŘEZ	HORNÍ BUDOVA 1.NP		Pravá koupelna - Motýlci		
	Vypracoval:	Trefilová Klára	Datum:	12/2024	Formát:	A4	


SPÁROŘEZ

Pohled D1

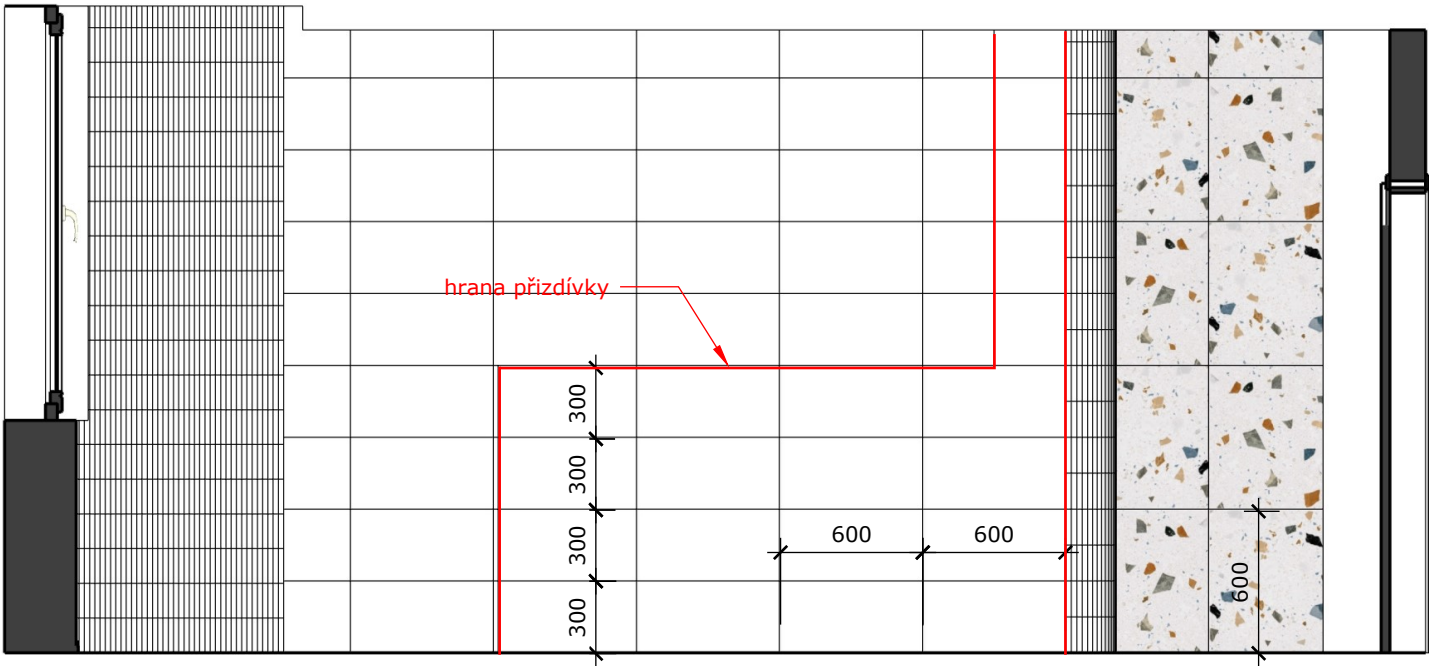

Svislé spáry navazují na spáry u podlahy!!!
(mozaika je výjimka)

Pohled D2

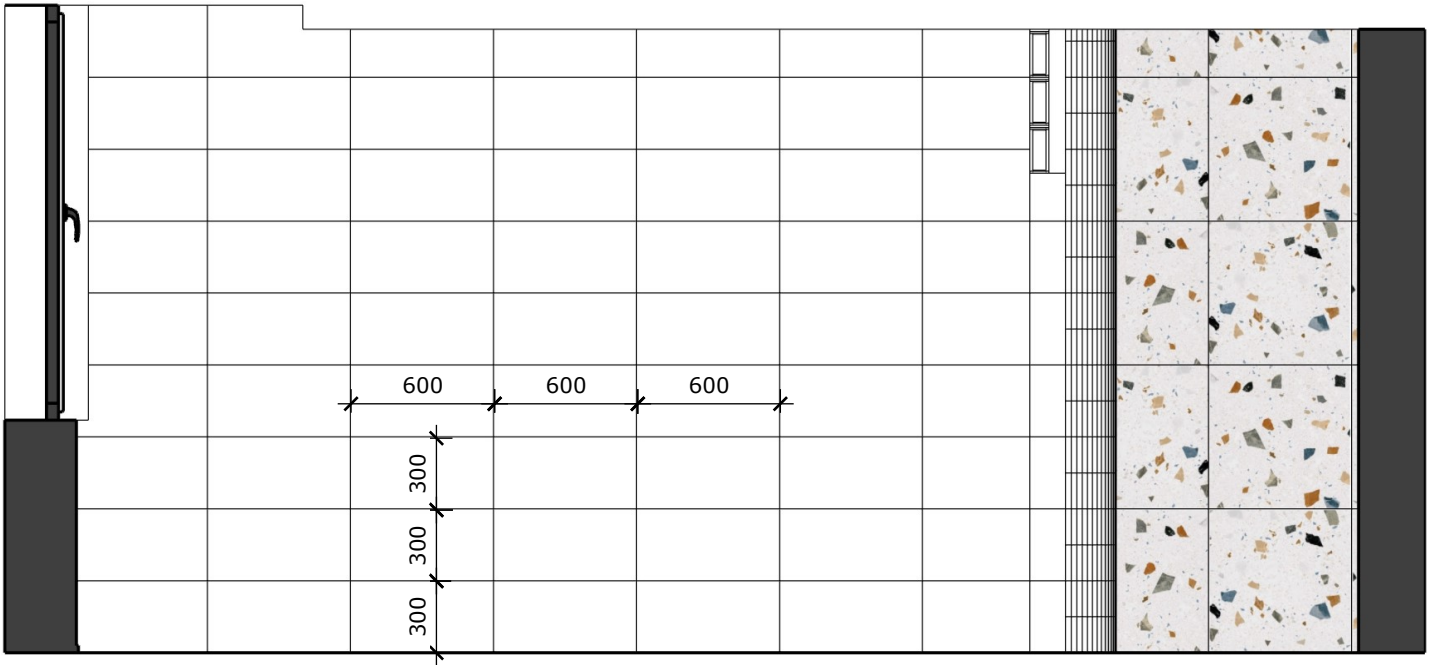

Svislé spáry navazují na spáry u podlahy!!!
(mozaika je výjimka)

	Projekt:	MŠ Vyhlička Valašské Meziříčí - Rekonstrukce koupelen					
	Výkres:	SPÁROŘEZ	HORNÍ BUDOVA 1.NP		Pravá koupelna - Motýlci		
	Vypracoval:	Trefilová Klára	Datum:	12/2024	Formát:	A4	