



MŠ Vyhlídka Valašské Meziříčí - Rekonstrukce koupelen

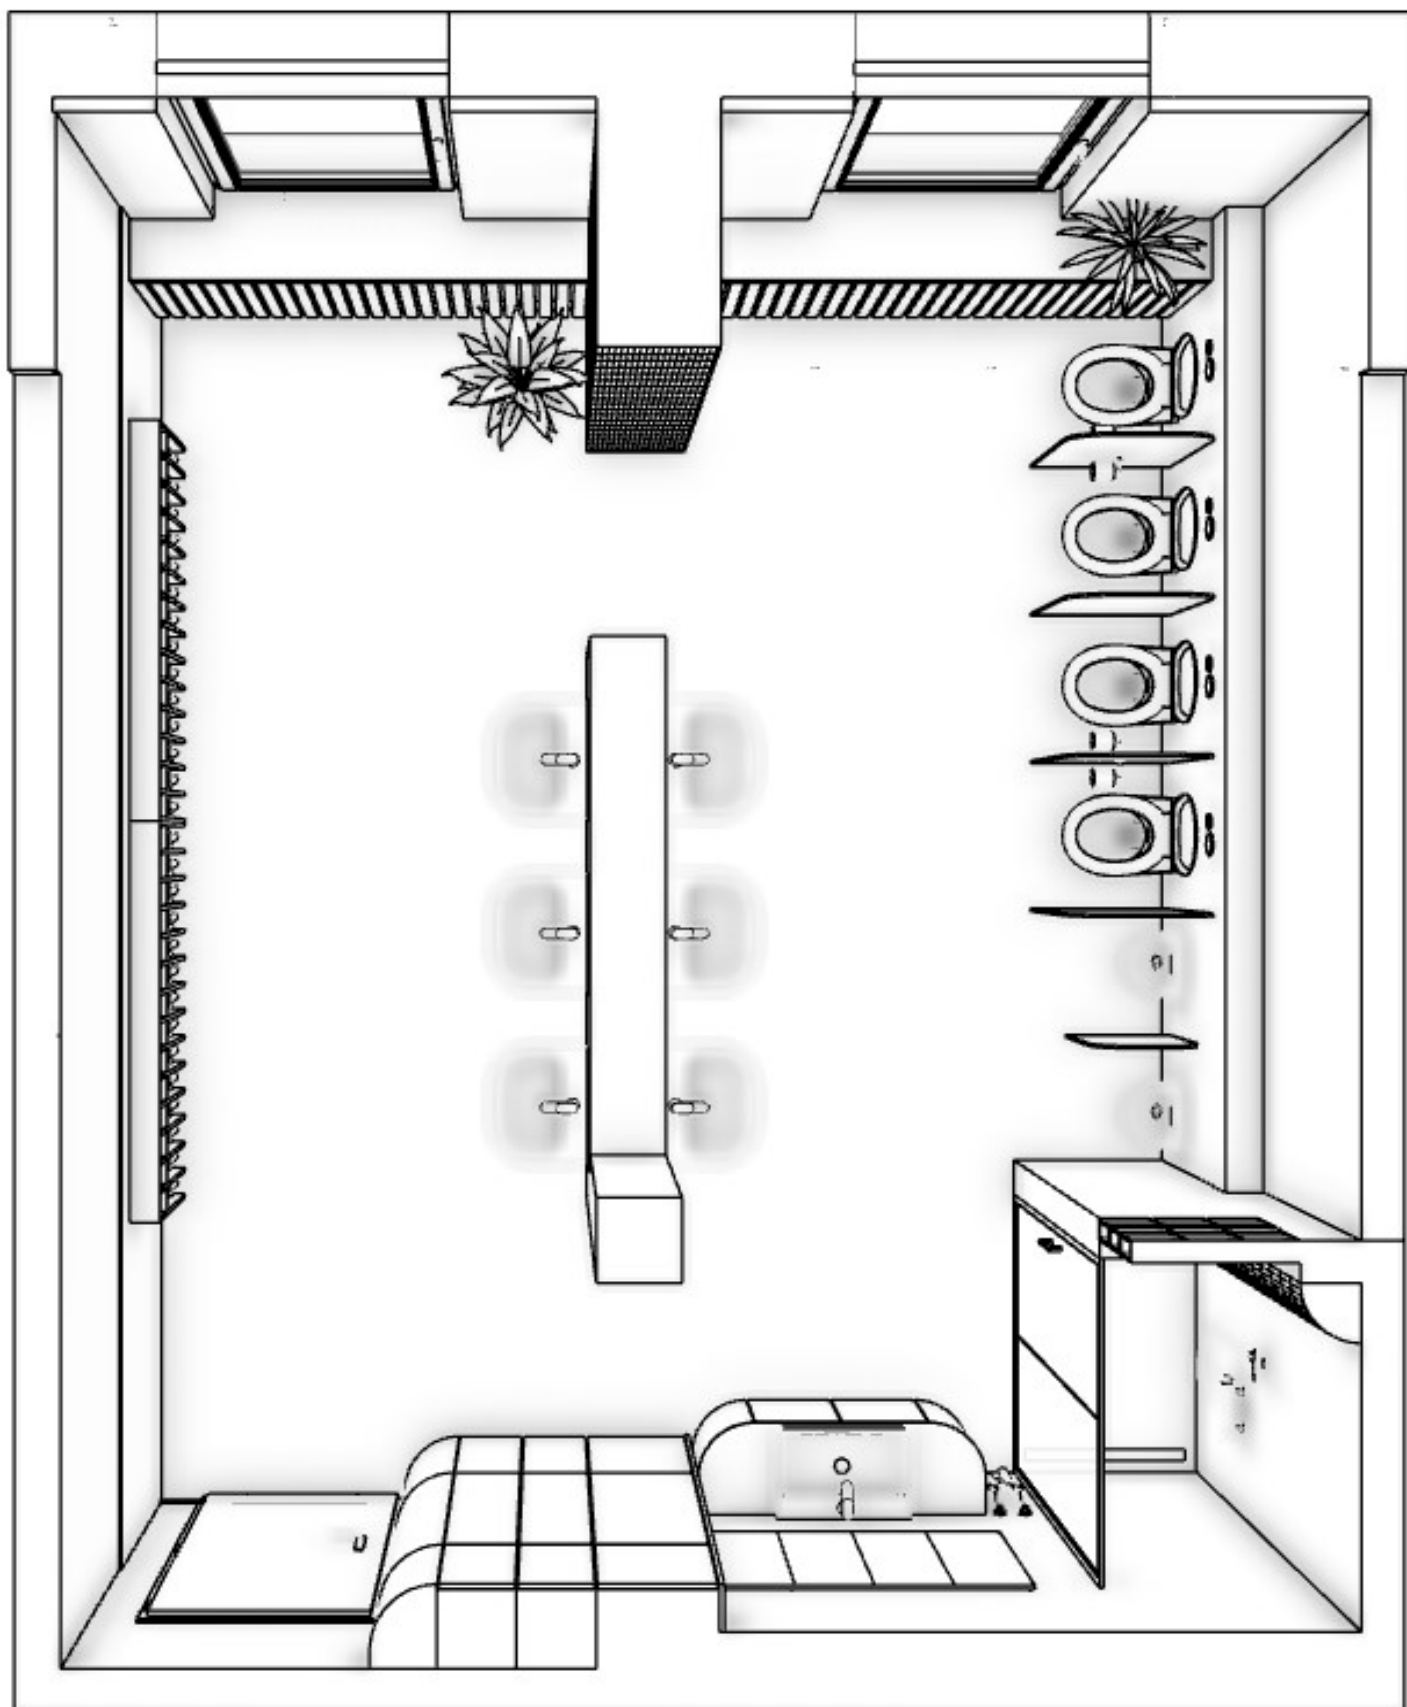

	Projekt:	MŠ Vyhlídka Valašské Meziříčí - Rekonstrukce koupelen		
	Objekt:	HORNÍ BUDOVA 1.NP		Pravá koupelna - Motýlci
	Vypracoval:	Trefilová Klára		
	Kontakt:	+420 724 051 415	E-mail:	klara.trefilova@seznam.cz
	IČO:	74135571	Datum:	12/2024