



DETAIL OSAZENÍ SNÍŽENÉHO OBRUBNÍKU
V NÁVAZNOSTI NA DLAŽBU KONT. STANOVIŠTĚ A KOMUNIKACI

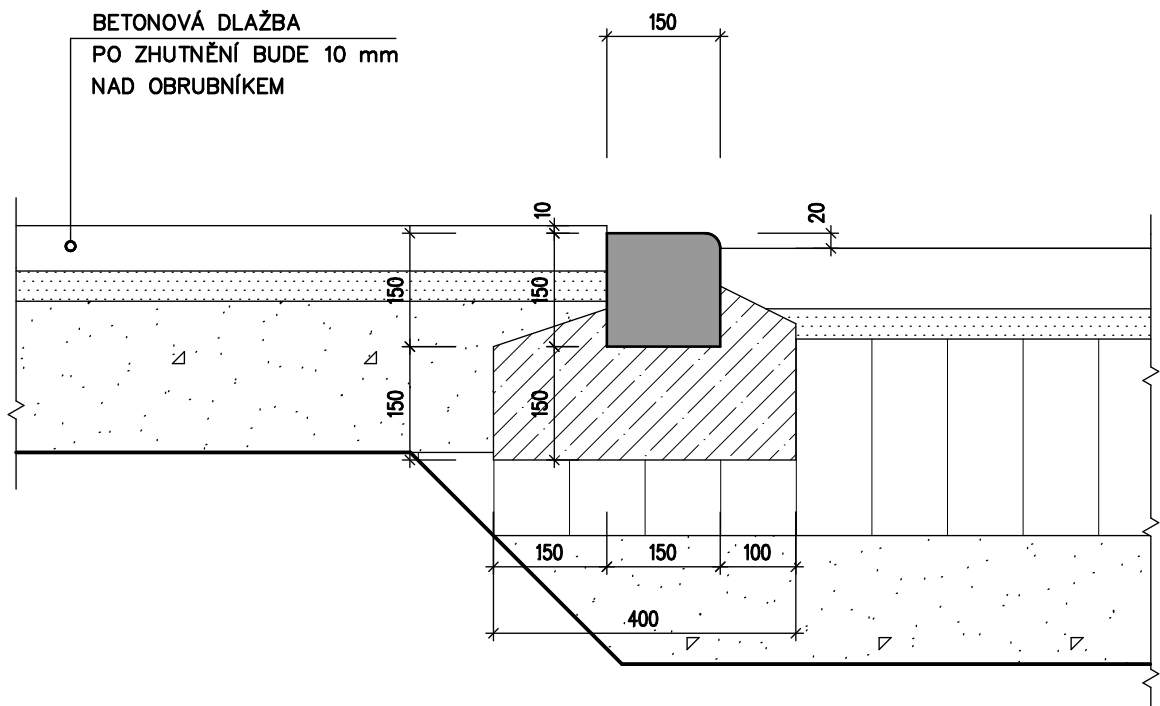


DETAIL OSAZENÍ CHODNÍKOVÉHO
OBRUBNÍKU DO ÚROVNĚ DLAŽBY

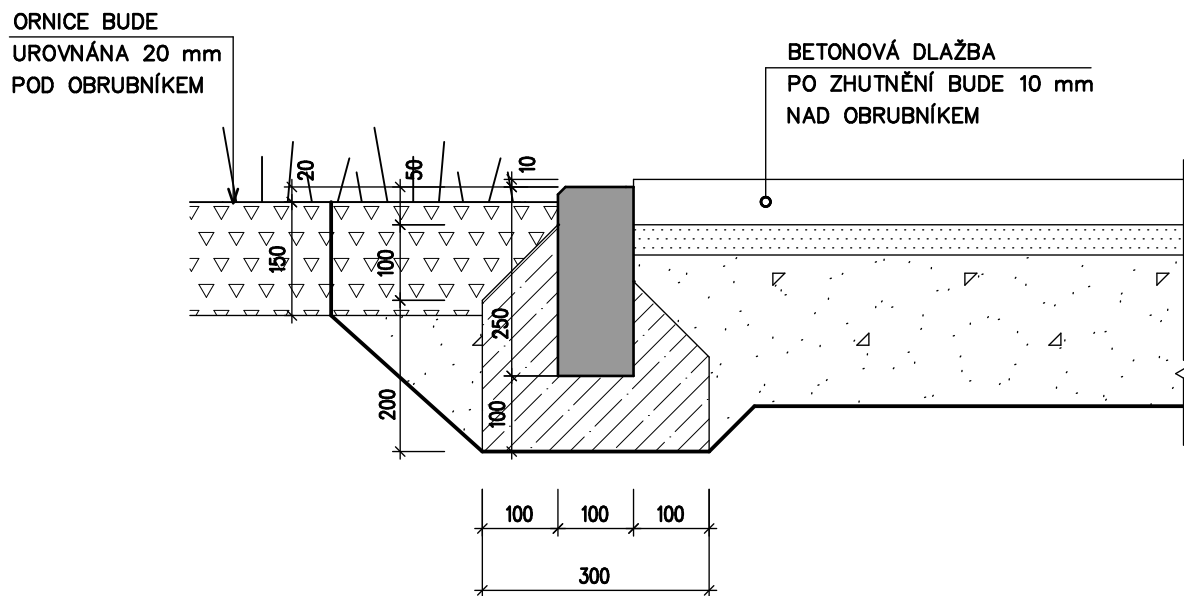

KONTEJNEROVÉ STANOVIŠTĚ
NA ULICI J.K.TYLA, VALAŠSKÉ MEZIŘÍČÍ

DETAIL OSAZENÍ SILNIČNÍHO OBRUBNÍKU
V NÁVAZNOSTI NA DLAŽBU KONT. STANOVIŠTĚ A KOMUNIKACI

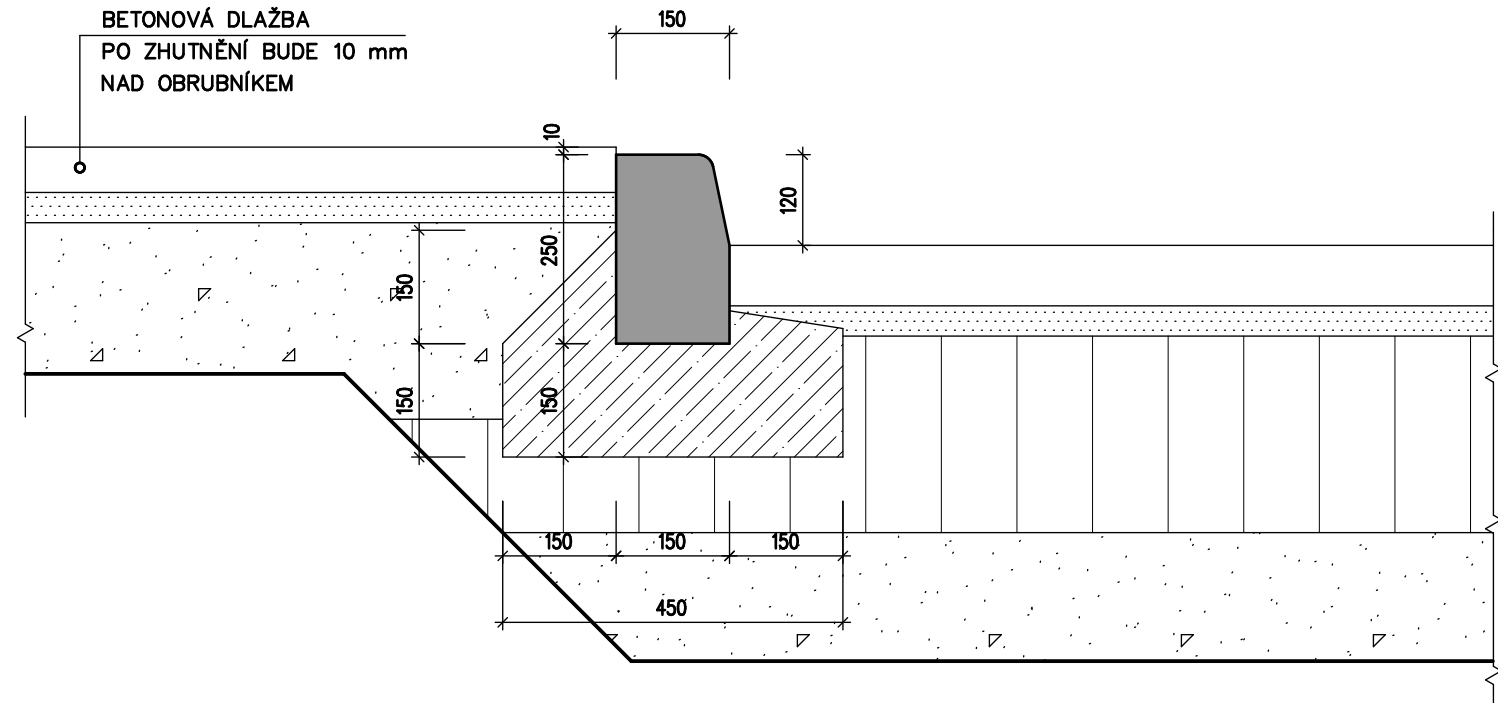




SPECIFIKACE BETONU

BETON DLE ČSN EN 206–1 Změna Z3

Beton lože pro chodníkové obrubníky : C25/30 – XF1 – Dmax 8mm – F1

Beton lože pro silniční obrubníky a přídlažby : C35/45 – XF4 – Dmax 8 – F1

VYPRACOVAL :  FUSEK MARTIN		ZODP. / PROJEKTANT :  ING. ZÁDRAPA LEOŠ		AUTORIZOVAL : ING. ZÁDRAPA LEOŠ		 Hranická 271, 75701 Valašské Meziříčí www.lzprojekt.cz lzprojekt@lzprojekt.cz IČO: 06765734 DIČ: CZ06765734 LZ - PROJEKT plus s.r.o.		
INVESTOR ADRESA		MĚSTO VALAŠSKÉ MEZIŘÍČÍ NÁMĚSTÍ 7, 75701, VALAŠSKÉ MEZIŘÍČÍ						
KONTEJNEROVÉ STANOVIŠTĚ NA ULICI J.K.TYLA, VALAŠSKÉ MEZIŘÍČÍ							STUPEŇ	SPOLEČNÉ POVOLENÍ
							DATUM	06/2024
						ZAKÁZKA	2024_08_01	
D		DOKUMENTACE OBJEKTŮ					ČÍSLO VÝTISKU	
—06—		VZOROVÉ DETAILY ULOŽENÍ OBRUBNÍKŮ				M 1:10		