


LEGENDA :

	POTRUBÍ STUDENÉ VODY ( PP-RCT)	U	UMYVADLO DITURVITOVÉ
	POTRUBÍ TEPLÉ VODY ( PP-RCT)	Utp	UMYVADLO DITURVITOVÉ - PRO TĚLESNĚ POSTIŽENÉ
	POTRUBÍ CÍRKULACE TEPLÉ VODY ( PP-RCT)	WC	KLOZET ZÁVĚSNÝ
	POTRUBÍ SPLAŠKOVÉ KANALIZACE ( PP-HT)	WCtp	KLOZET ZÁVĚSNÝ - PRO TĚLESNĚ POSTIŽENÉ
	STOUPAČKA VODY	VF	VÝLEVKA KERAMICKÁ SE SPLACHOVACÍ NÁDRŽKOU
	STOUPAČKA SPLAŠKOVÉ KANALIZACE	Bi	BIDET
		PZ	PISOÁROVÝ ZÁCHODEK SE SENZOROVÝM SPLACHOVÁNÍM
			POTRUBÍ STOUPÁ (KLESÁ) DO NÁSLEDUJÍCÍHO PODLAŽÍ
			POTRUBÍ STOUPÁ (KLESÁ) V TOMTO PODLAŽÍ

POZNÁMKA

ROZVODY KANALIZACE A VODY V RÁMCI SO 09  
VEDENÉ POD STROPEM 1.NP  
( ZAKRESLENO V PŮDORYSU 2. NP !!! )

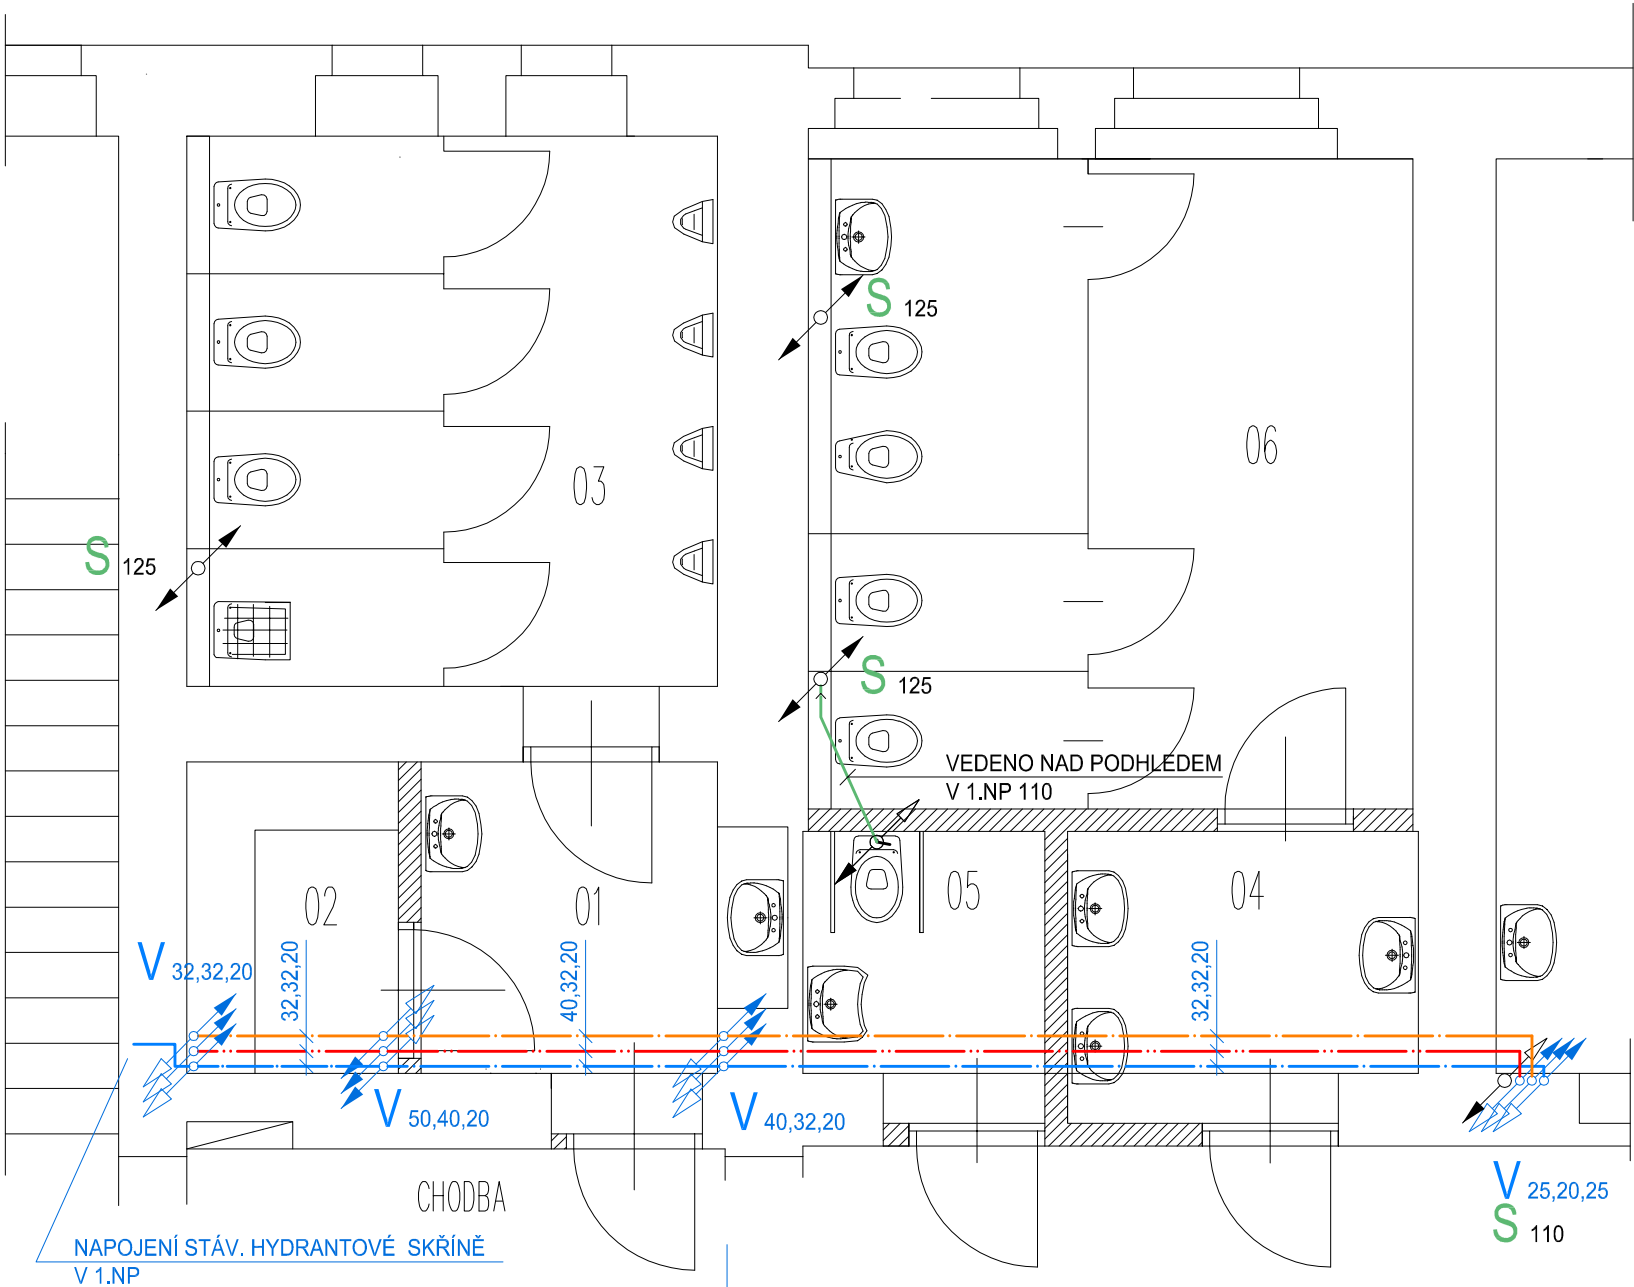

POZNÁMKA :

VODOVOD :  
NAPOJENÍ NA STÁVAJÍCÍ ROZVODY VODY V CHODBĚ 1.PP  
SPLAŠKOVÁ KANALIZACE :  
NAPOJENÍ NA STÁVAJÍCÍ STOUPAČKY SPLAŠKOVÉ KANALIZACE  
( V 1.NP A VE 2.NP)

LEGENDA MÍSTNOSTÍ

Č. MÍST.	NÁZEV MÍSTNOSTI
01	PŘEDSÍŇ WC – CHLAPCI
02	ÚKLIDOVÁ KOMORA
03	WC – CHLAPCI
04	PŘEDSÍŇ WC – DÍVKY
05	WC – INVALIDÉ
06	WC – DÍVKY

Zodpovědný projektant:		Projektant:	Vypracoval:	Projekce TZB Miroslav Foltá, Podlesí 461 757 01 Val. Meziříčí Tel: 604 790 004 tzb.folta@seznam.cz	Číslo paré	
Miroslav Foltá		Miroslav Foltá	Miroslav Foltá			
Místo stavby:	Valašské Meziříčí, Masarykova ul., 757 01					
Investor:	Město Valašské Meziříčí, Náměstí 7, 75701 Valašské Meziříčí					
Název stavby:	Budování odborných učeben a doprovodné infrastruktury pro zlepšení klíčových kompetencí na ZŠ Masarykova, Valašské Meziříčí				Datum	06/2023
					Stupeň	DPS
Objekt:	SO 09 WC č.dv. 36 a 37 - WC ŽAKŮ Zdravotně technické instalace				Zak. číslo	130623
					Formát	3xA4
					Měřítko	1 : 50
Název výkresu:	Půdorys 2.NP				Číslo výkresu	
					Z2	