






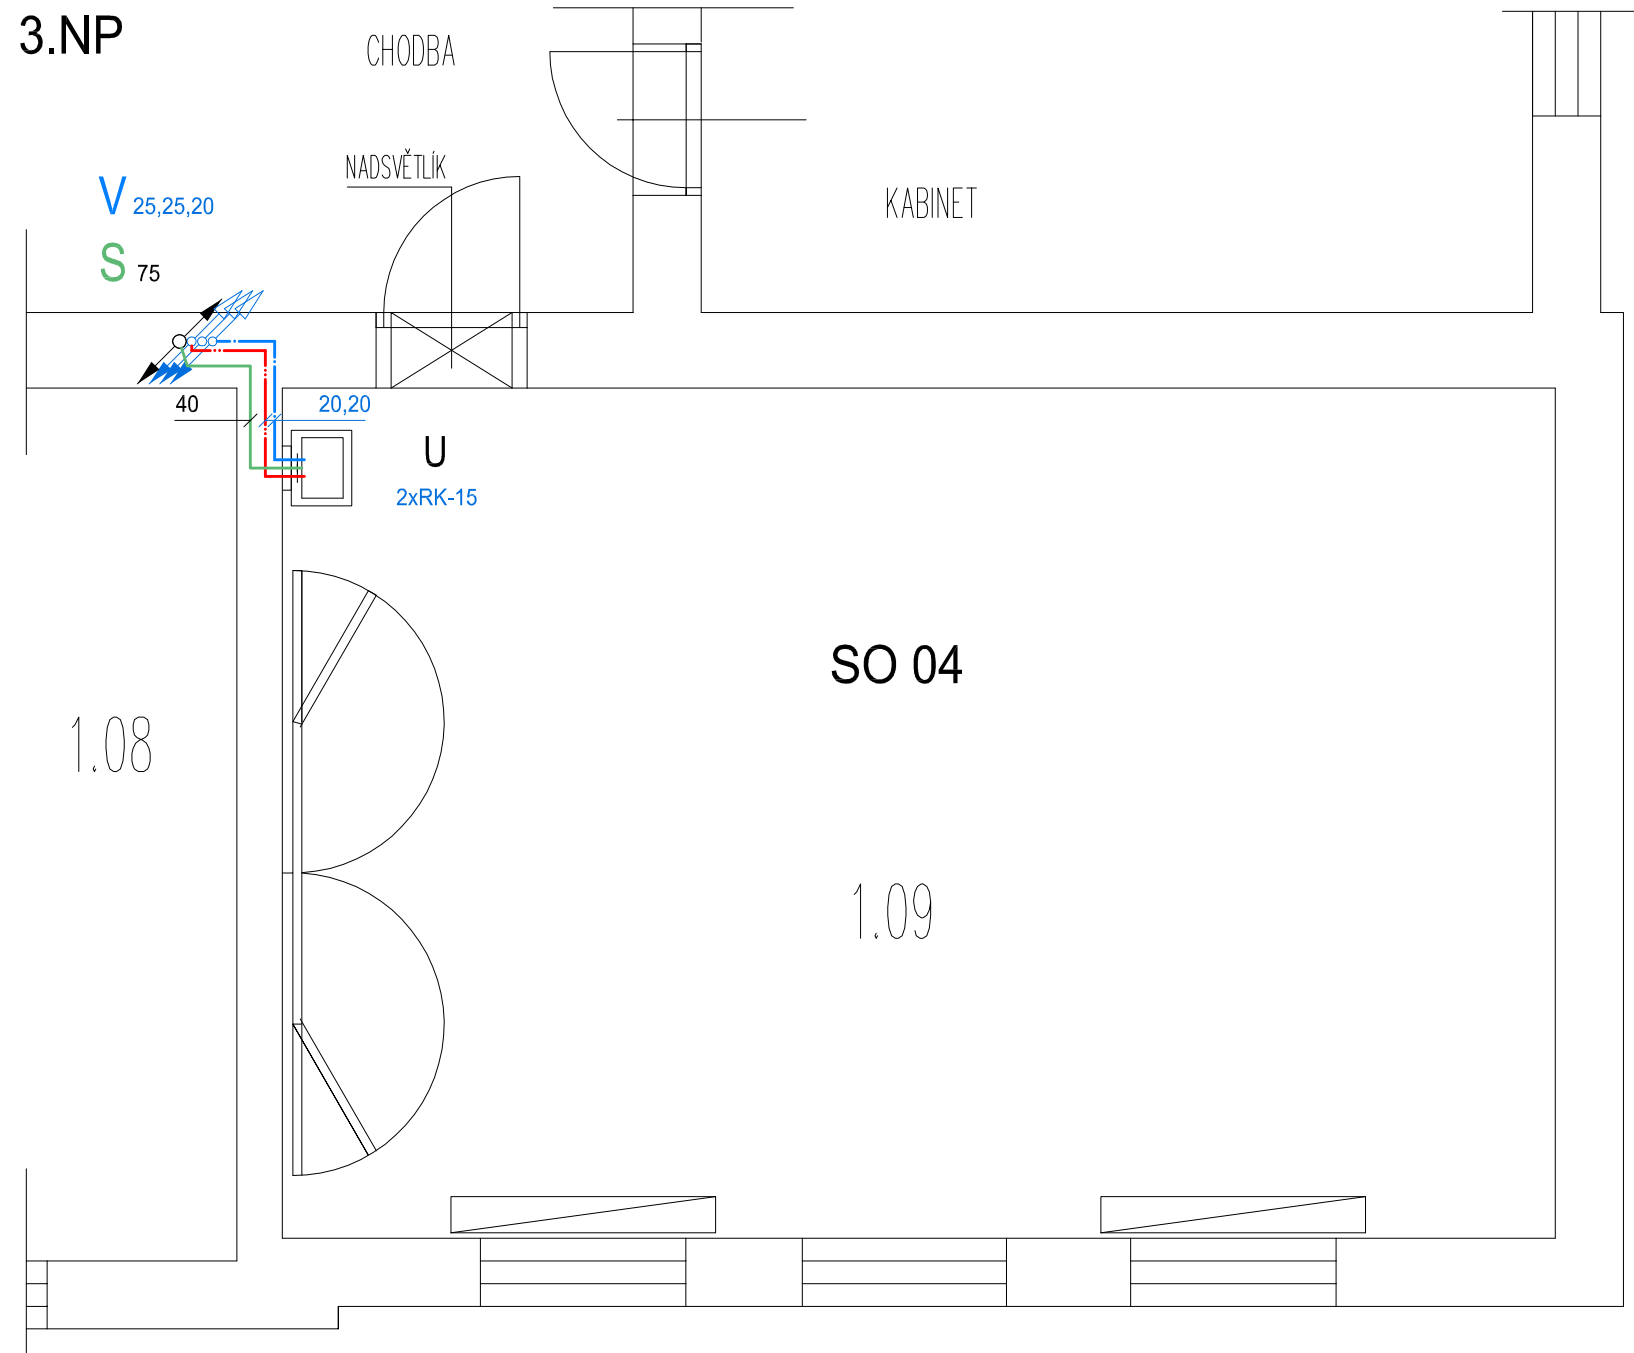


3.NP



LEGENDA :

- | | |
|---|--|
|  | POTRUBÍ STUĐENÉ VODY (PP-RCT) |
|  | POTRUBÍ TEPLÉ VODY (PP-RCT) |
|  | POTRUBÍ CÍRKULACE TEPLÉ VODY (PP-RCT) |
|  | POTRUBÍ SPLAŠKOVÉ KANALIZACE (PP-HT) |
|  | UMYVADLO DITURVITOVÉ |
|  | STOUPAČKA SPLAŠKOVÉ KANALIZACE |
|  | STOUPAČKA VODY |

POZNÁMKA :

VODOVOD :

NAPOJENÍ NA PROJEKTOVANÉ ROZVODY VODY V M.Č. 1.01 (CHODBA U SBOROVNY V 1.NP)

SPLAŠKOVÁ KANALIZACE :

NAPOJENÍ NA PROJEKTOVANOU STOUPAČKU SPLAŠKOVÉ KANALIZACE

V M.Č. 1.01 (CHODBA U SBOROVNY V 1.NP)

LEGENDA MÍSTNOSTÍ

Č. MÍST.	NÁZEV MÍSTNOSTI
1.09	UČEBNA Č.109

Zodpovědný projektant:		Projektant:	Vypracoval:	Projekce TZB Miroslav Folta, Podlesí 461 757 01 Val. Meziříčí Tel: 604 790 004 tzb.folta@seznam.cz	Číslo paré	
Miroslav Folta		Miroslav Folta	Miroslav Folta			
Místo stavby:	Valašské Meziříčí, Masarykova ul., 757 01					
Investor:	Město Valašské Meziříčí, Náměstí 7, 75701 Valašské Meziříčí					
Název stavby:	Budování odborných učeben a doprovodné infrastruktury pro zlepšení klíčových kompetencí na ZŠ Masarykova, Valašské Meziříčí				Datum	06/2023
					Stupeň	DPS
					Zak. číslo	130623
Objekt:					Formát	2x A4
	SO 04 Učebna č. dv. 109 - UČEBNA CIZÍCH JAZYKŮ II				Měřítko	1 : 50
	Zdravotně technické instalace					
Název výkresu:					Číslo výkresu	
Půdorys 3.NP					Z2	