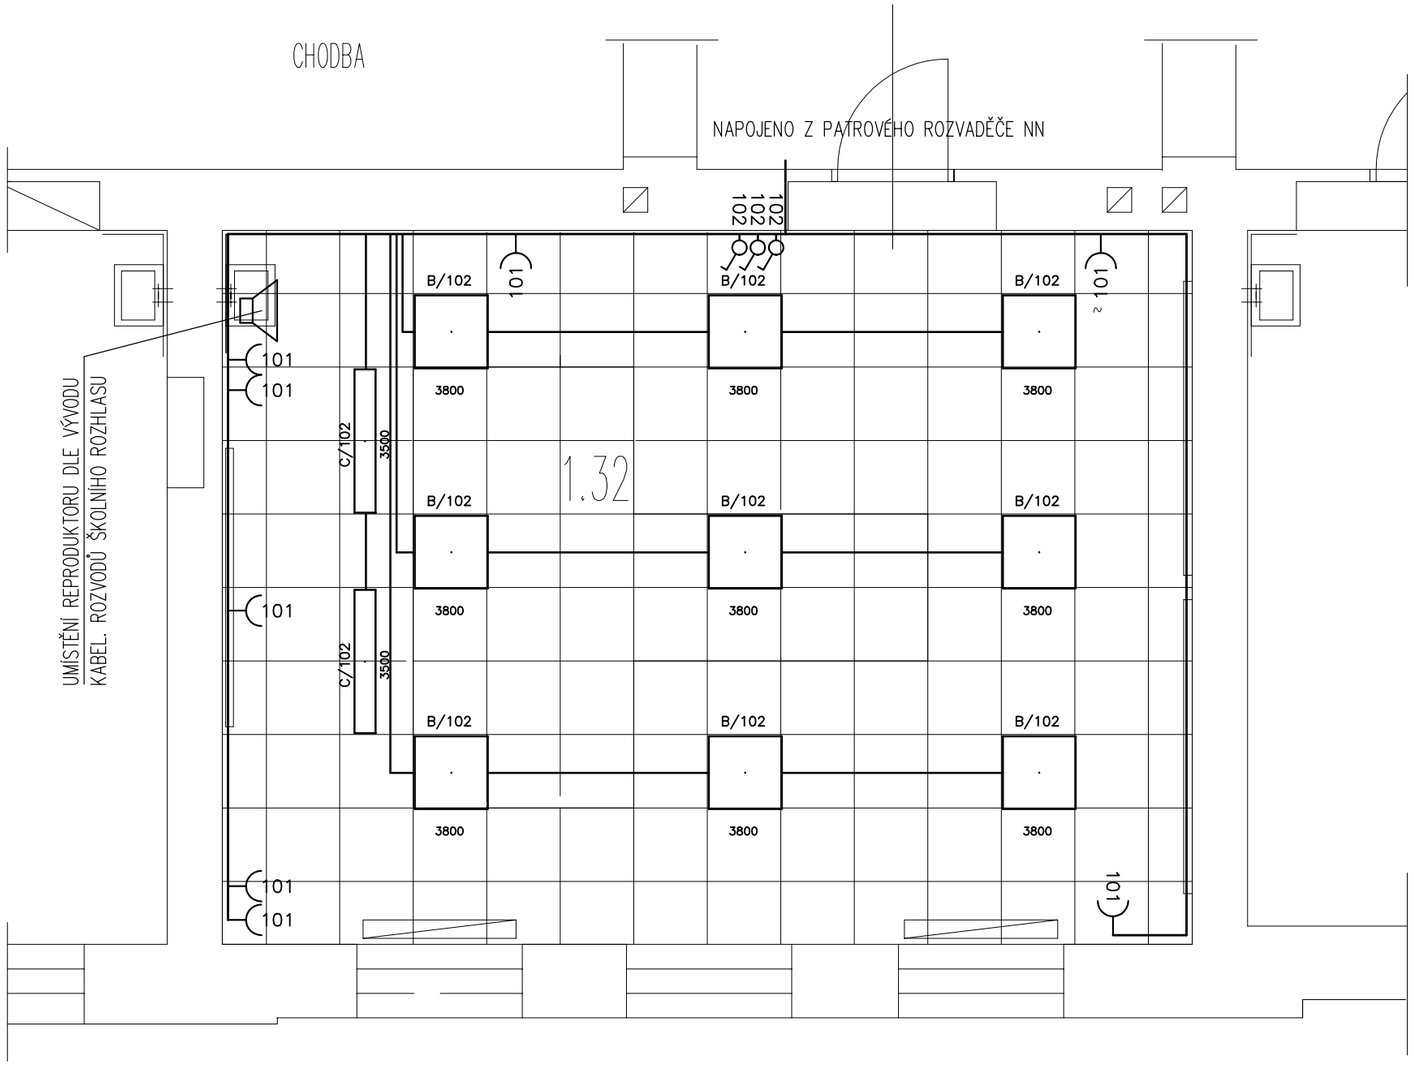

Rozvodná soustava:

Vnitřní rozvody NN
3+PE+N, 3x400/230V, Í0Hz, TN-S

Ovládací obvody
1+N, 230V, Í0Hz

Ochrana před NDN dle ČSN 33 2000-4-41:

41Í.1. Proudové chrániče

41Í.7 Doplňující ochranné pospojování

LEGENDA MÍSTNOSTÍ

Č. MÍST.	NÁZEV MÍSTNOSTI	PLOCHA /M2/	SV. VÝŠKA /MM/	PODLAHA	POZNÁMKA
1.32	UČEBNA Č.32	46,85	3850	VLYSY +LIŠTY 400/700 MM	

VYPRACOVAL Čunek Pavel	ODP.PROJ.PROFESE Čunek Pavel	KONTROLOVAL	ODP.PROJ.STAVBY	Pavel Čunek Bystřička 206 756 24 Bystřička IČ: 69588953	Vyhotovení č.
OKRES: Zlínský		OBEC: Valašské Meziříčí		Tel: +420 571 443346 GSM: +420 603 422334 E-mail: cunek.pavel@iex.cz	
INVESTOR: Město Valašské Meziříčí, Náměstí 7, 757 01 Valašské Meziříčí				FORMAT	2 A4
Budování odborných učeben a doprovodné infrastruktury pro zlepšení klíčových kompetencí na ZŠ Masarykova, Valašské Meziříčí SO 01 Učebna č.d.32 – Učebna ČLOVĚK A JEHO SVĚT Technika prostředí staveb – Silnoproudá elektrotechnika				DATUM	02/2024
				STUPEN	DSP/DPS
				MERITKO	1:50
				ZAK.CISLO: 005–23–030	
Půdorys				ARCHIVNI CISLO 00523030	C.VYKRESU E 2