




ČELNÍ POHLED 1:10

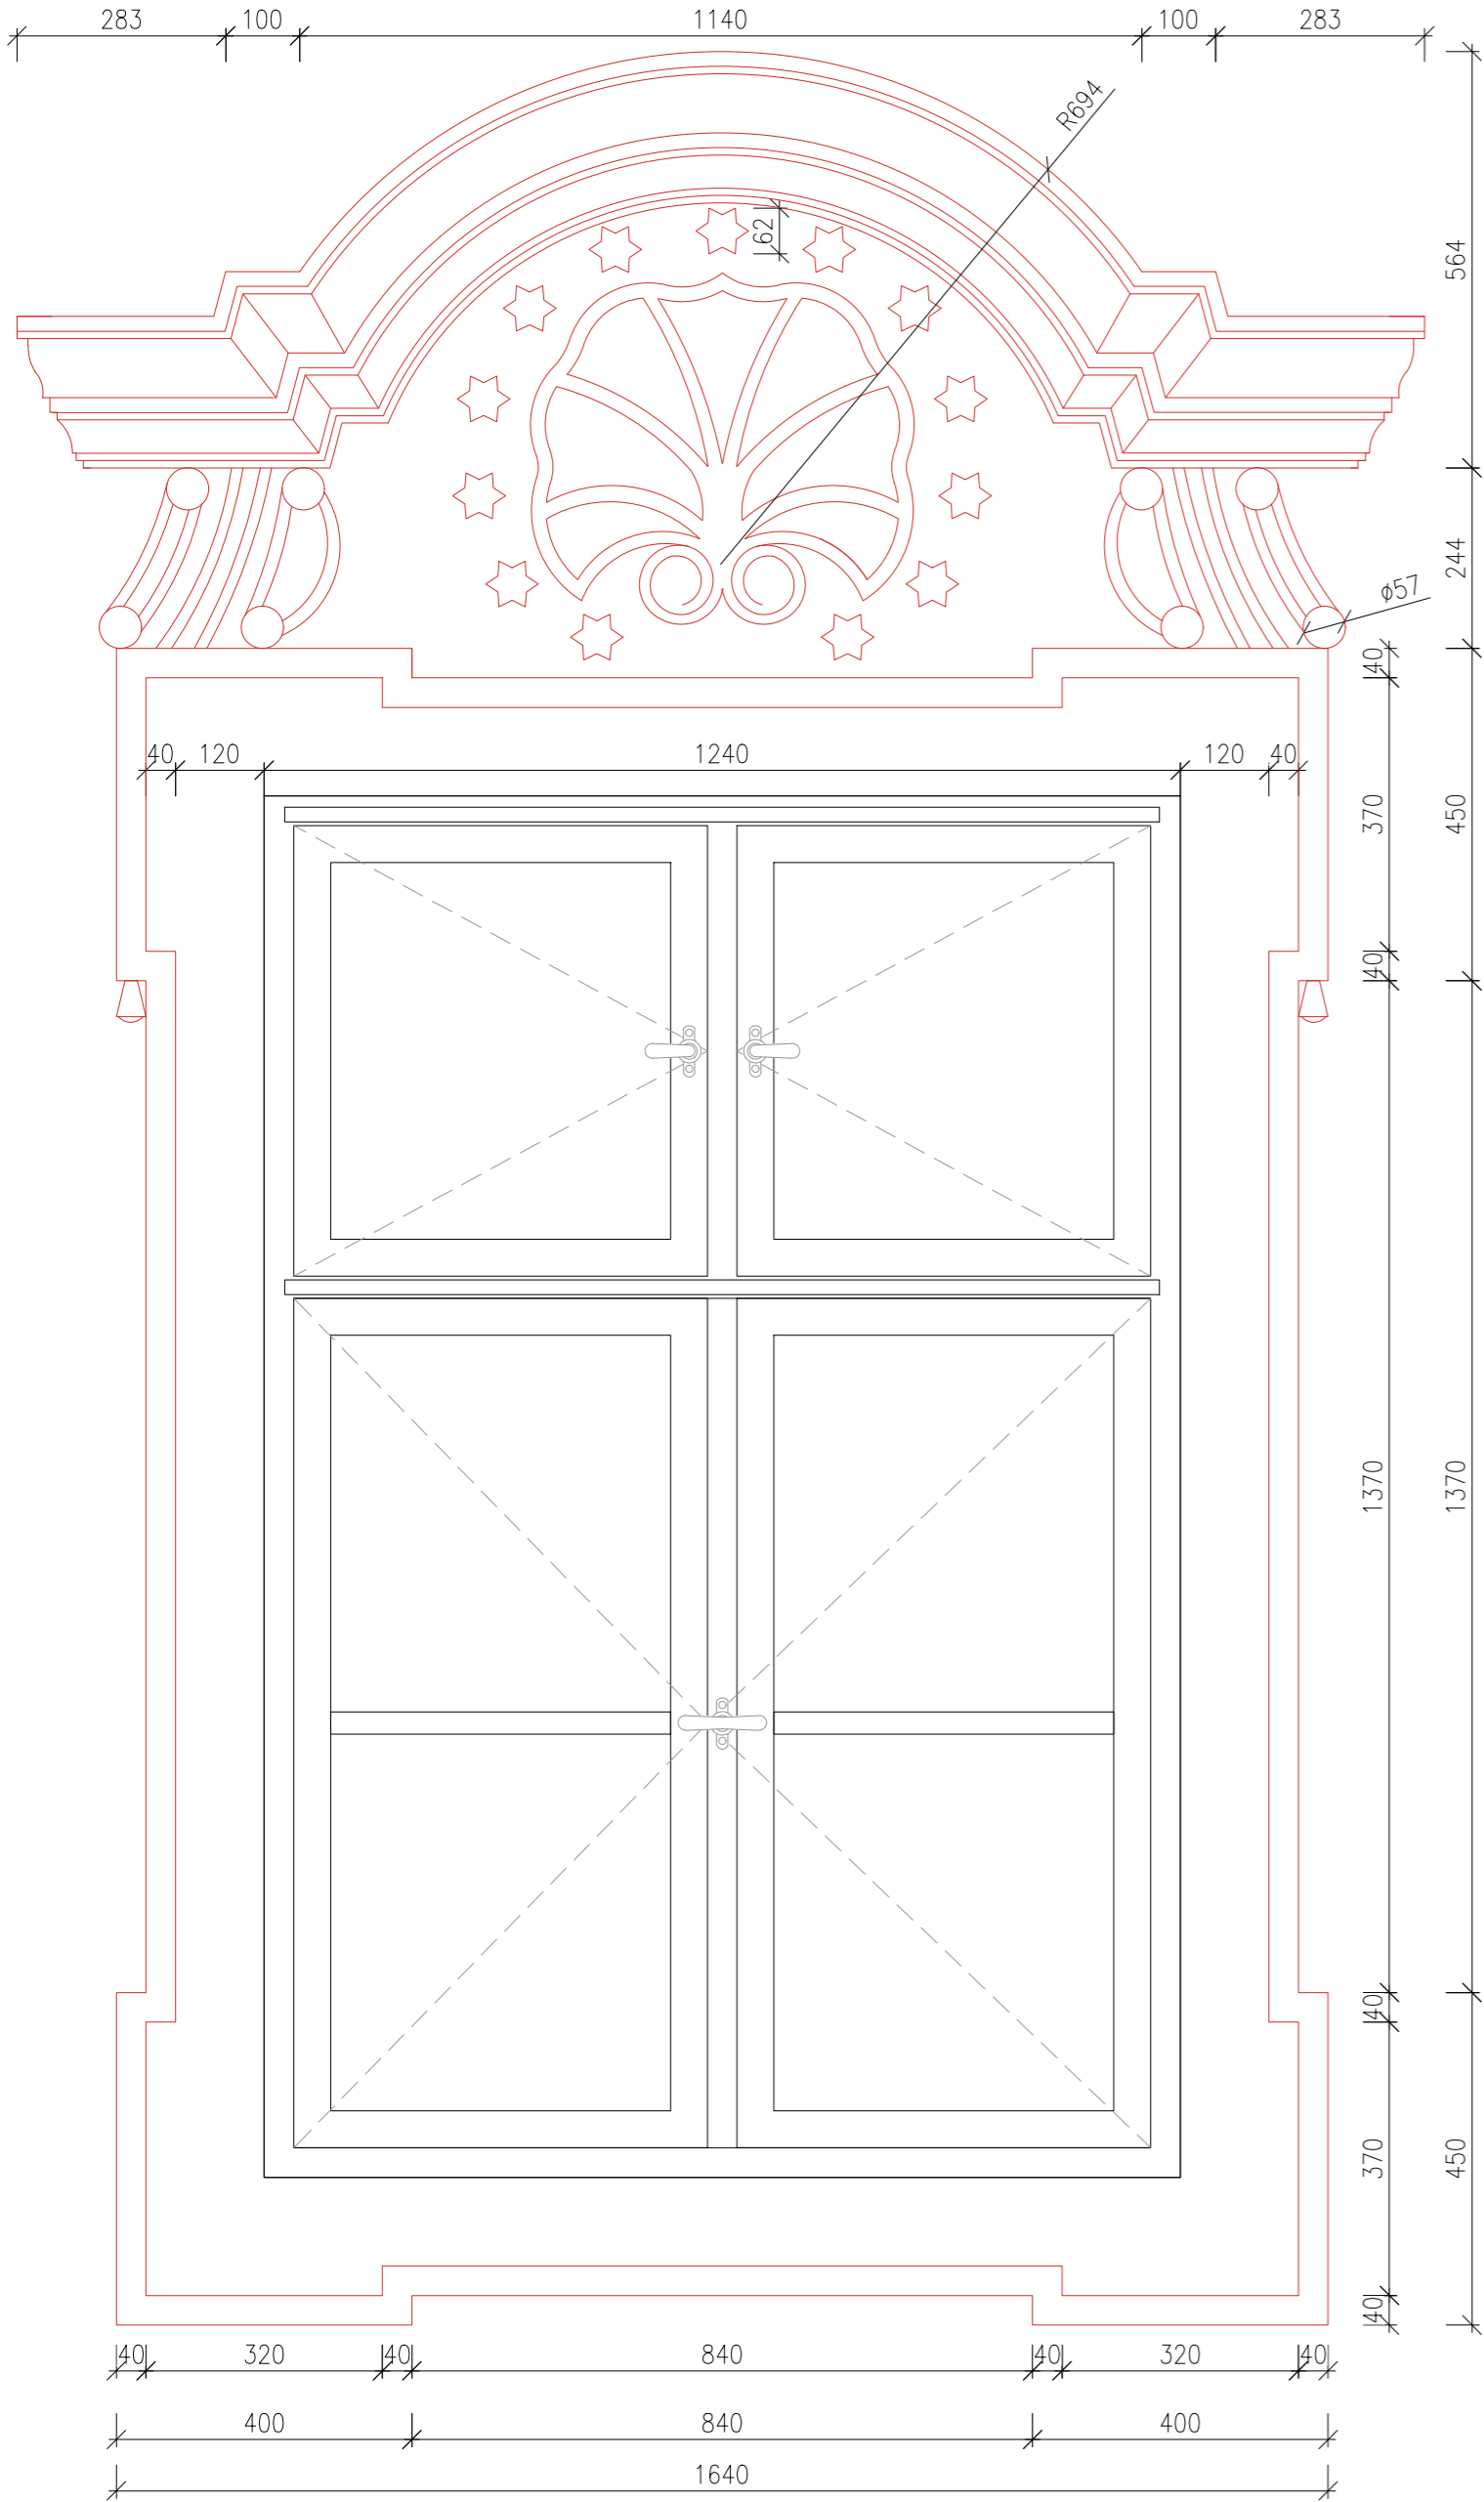

ŘEZ PROFILACÍ 1:10

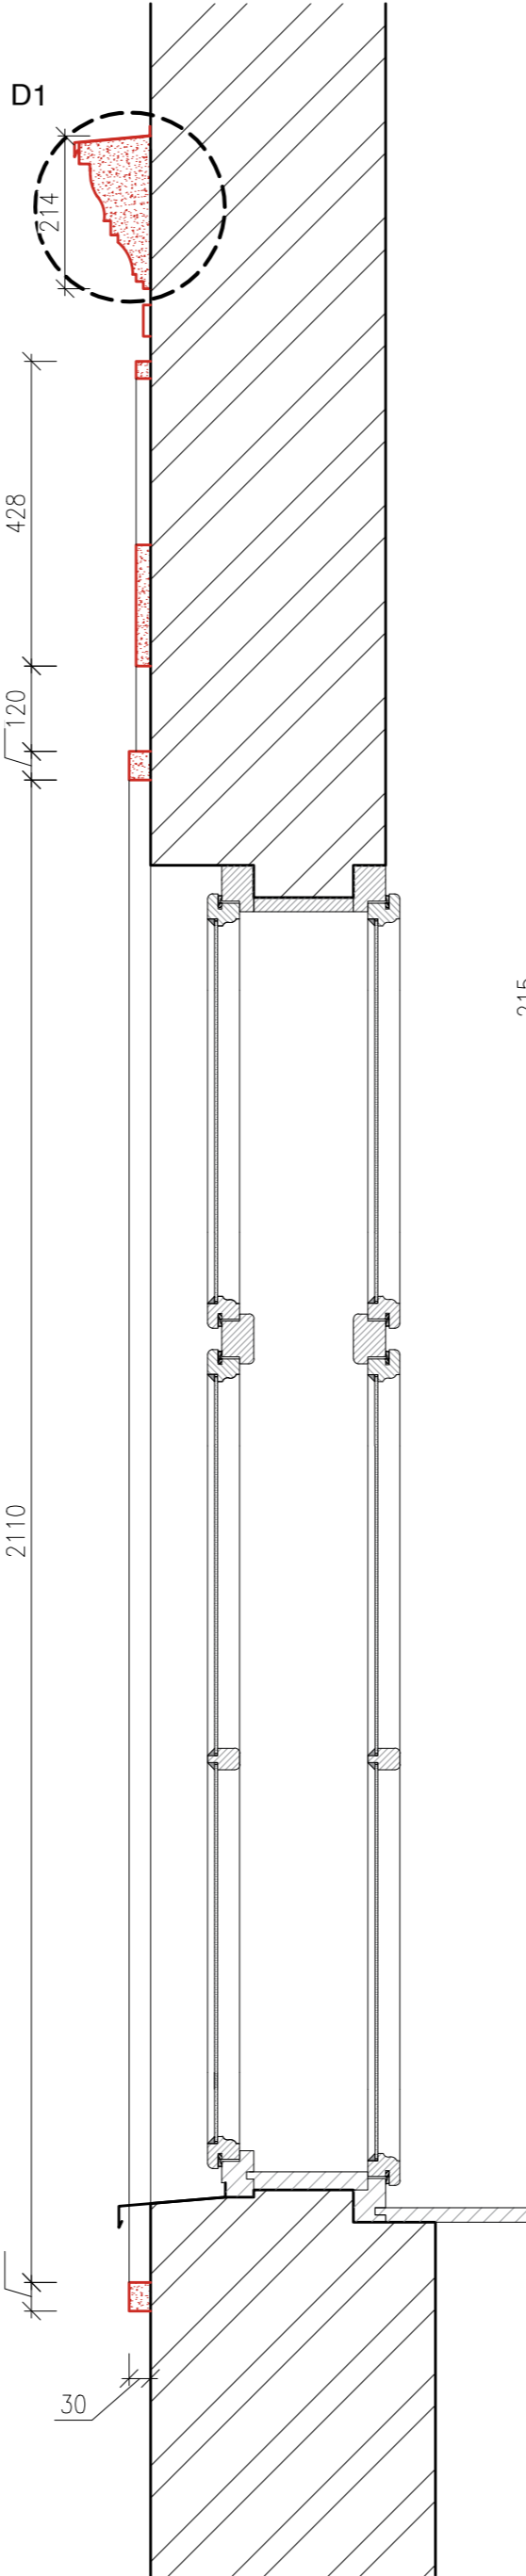

DETAIL PROFILACE ŘÍMSY 1:1

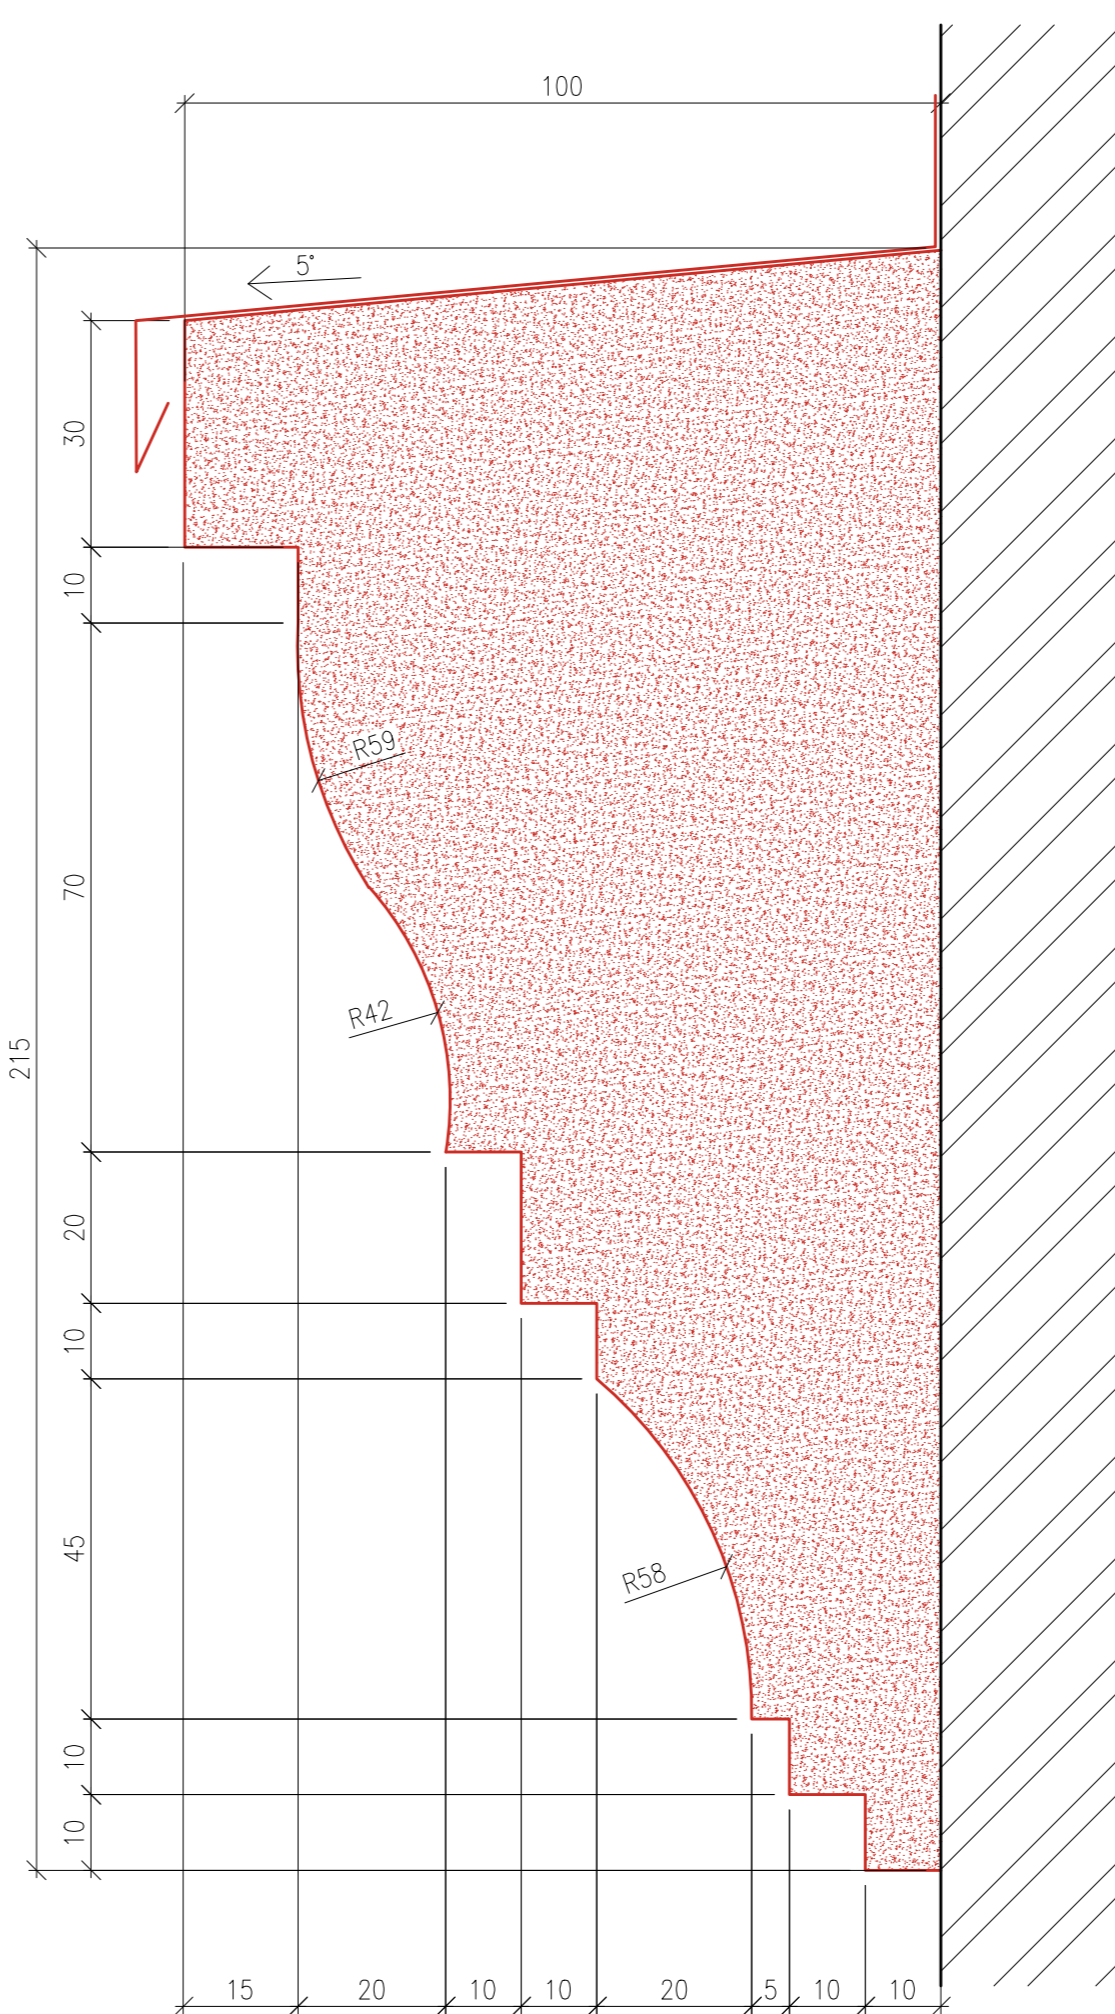

REFERENČNÍ HISTORICKÁ FOTOGRAFIE



LEGENDA MATERIÁLŮ

- stávající zdivo
- dřevo
- štuk

POZNÁMKY

Před zahájením výroby nových prvků budou všechny rozměry ověřeny na místě.
Před zahájením výroby (opravy) budou projektantem, investorem a zástupci NPÚ odsouhlaseny vzorky zpracování a povrchové úpravy (vč. kování).

POSTUP PRACÍ

Provedení demontáže stávajících prvků a zajištění.
Odvození tvarosloví prvků dle historických fotografií, kresebního návrhu a podobné štukové výzdoby na okolních stavbách.
Vyhotovení plastických prvků v omítce s použitím nerezových armatur.
Zaštukování 2 vrstvami vápenné omítky, odstín dle barevného řešení.
Osazení oplechování frontonových říms.