




POHLED Z EXTERIÉRU

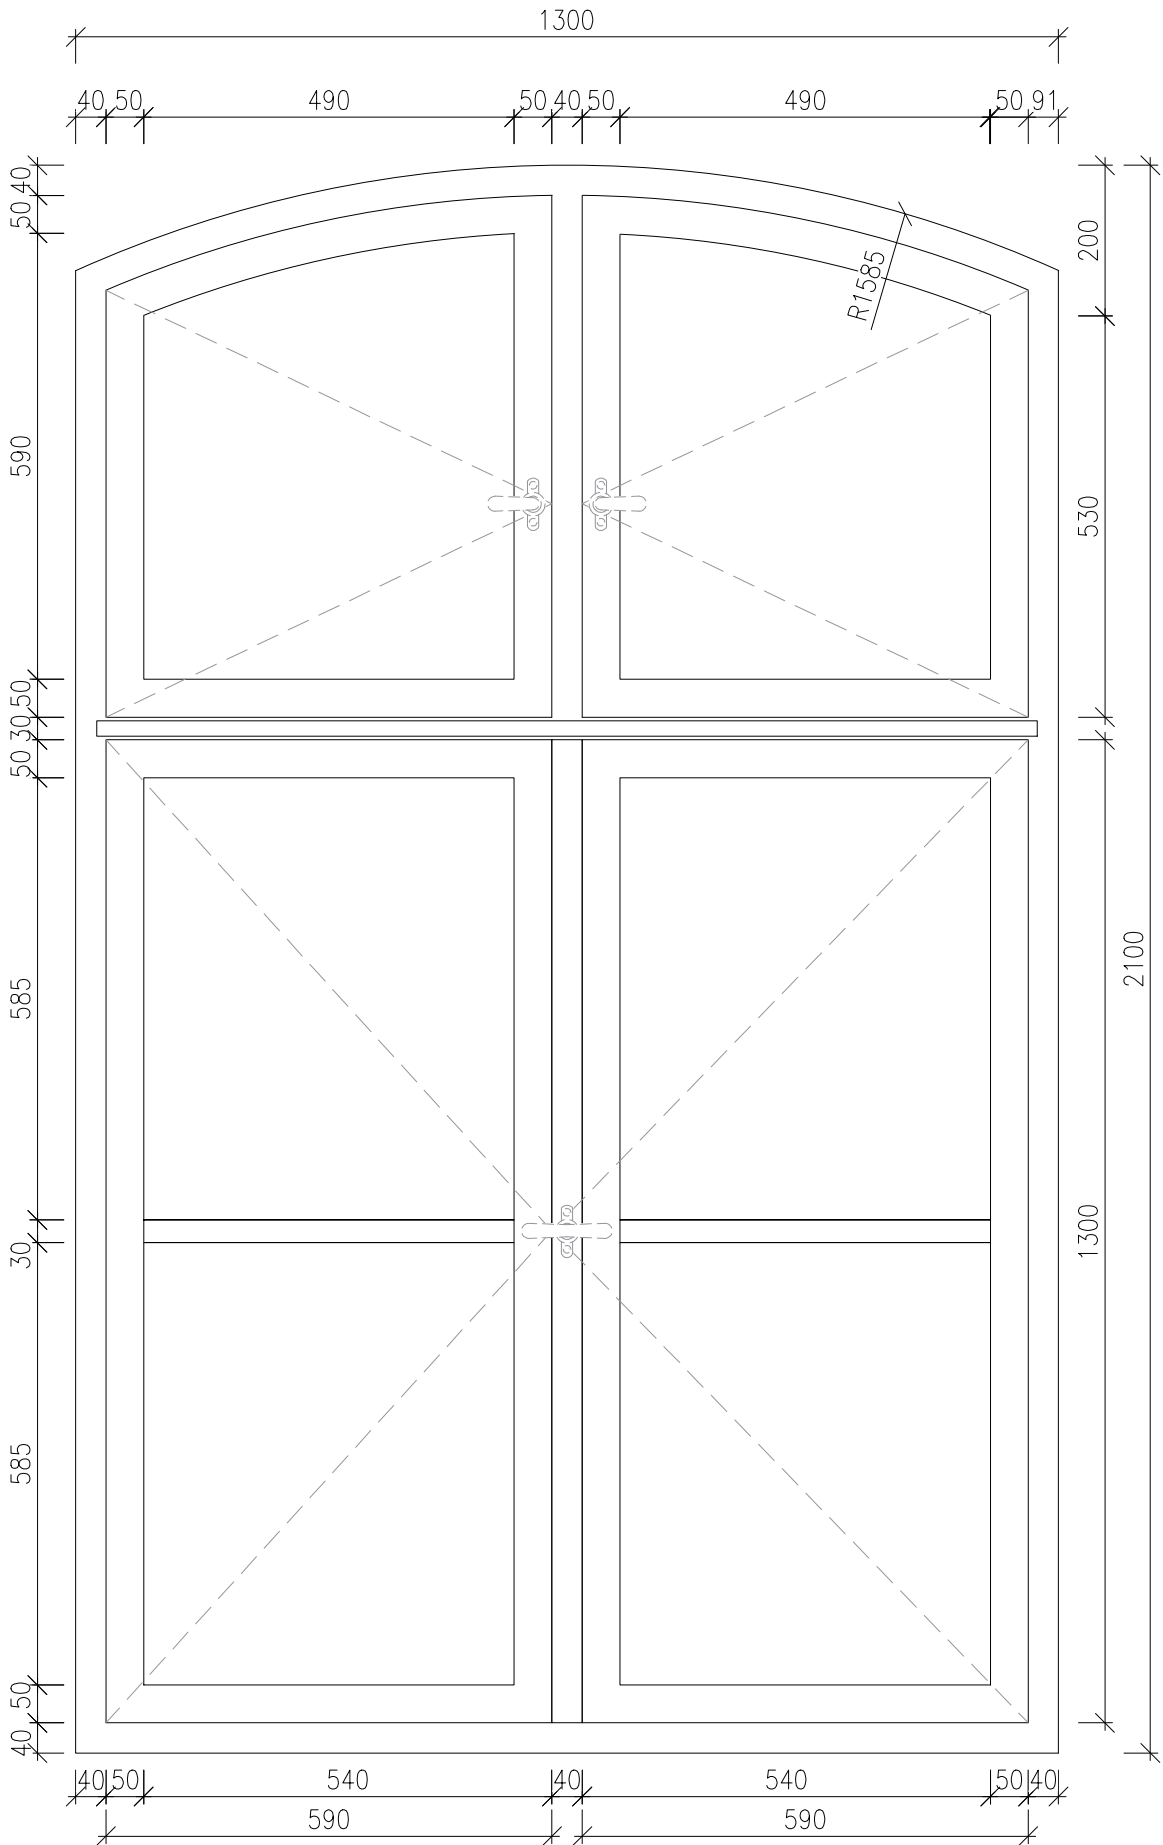


ŘEZ

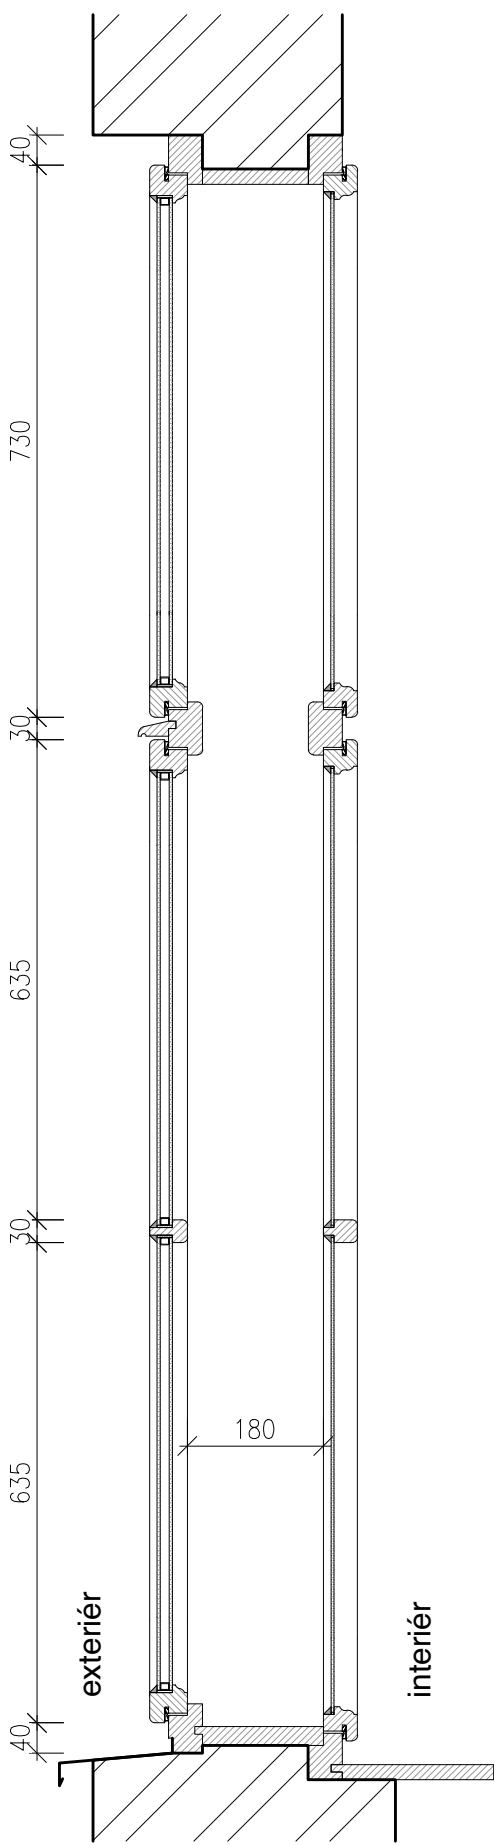

PŮDORYS

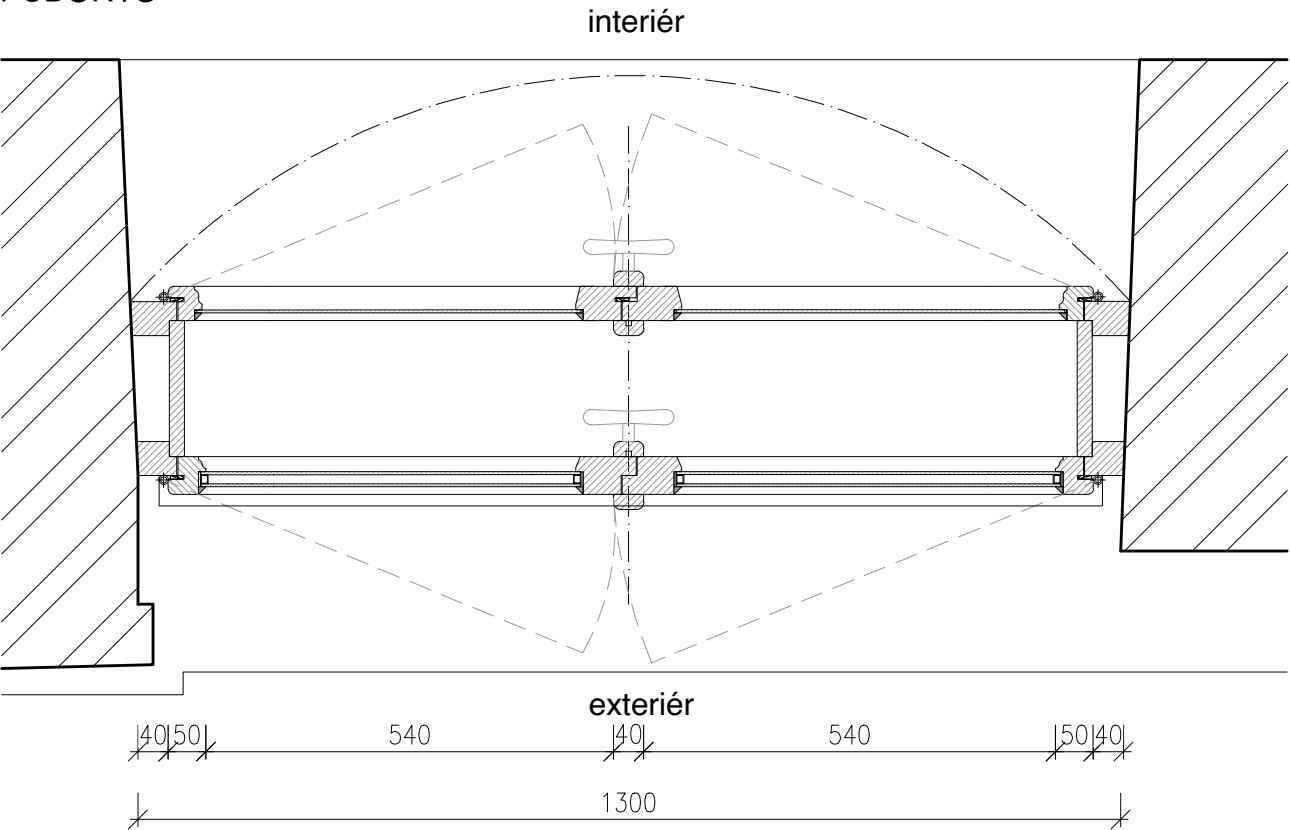

LEGENDA KOVÁNÍ

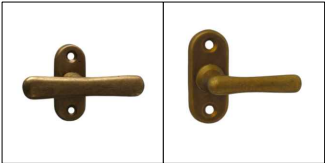


rozvory:
dolní křídla - oliva
horní křídla - půloliva
staromosaz



závěsy:
zadlabací
mosaz

LEGENDA MATERIÁLŮ

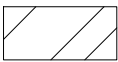

stávající zdivo



dubové dřevo



sklo



tmel

POZNÁMKY

Před zahájením výroby nových prvků bude ověřen stavební otvor všech oken včetně všech souvisejících rozměrů.
Všechny okna mají vnější křídla s dvojsklem a vnitřní křídla s jednosklem.
Před zahájením výroby budou projektantem, investorem a zástupci NPÚ odsouhlaseny vzorky zpracování a povrchové úpravy (vč. kování).
Rozměry vnitřního parapetu budou upraveny dle stavebního otvoru.
Všechny křídla budou mít osazené těsnění ve vyfrézované drážce.
Detaily jsou stejné pro O1, O2 i O3.

VÝKRES:	ČÍSLO VÝKRESU:	PROJEKT:	INVESTOR:	STUPEŇ:			PROJEKTANT:
				MĚŘÍTKO:	FORMÁT:	DATUM:	
O1 - OKNO DVOJSKLO	D.1.1.5a	Rekonstrukce fasády MÚ Valašské Meziříčí	Město Valašské Meziříčí	1:10	A3 (297x420mm)	18.12. 2024	Ing. arch. Barbora Čísařová bara@holkyradyarchitekturu.cz +420 605 298 989 Ing. arch. Kristýna Sirová kristyna@holkyradyarchitekturu.cz +420 605 819 777