




D1 ŘEZ

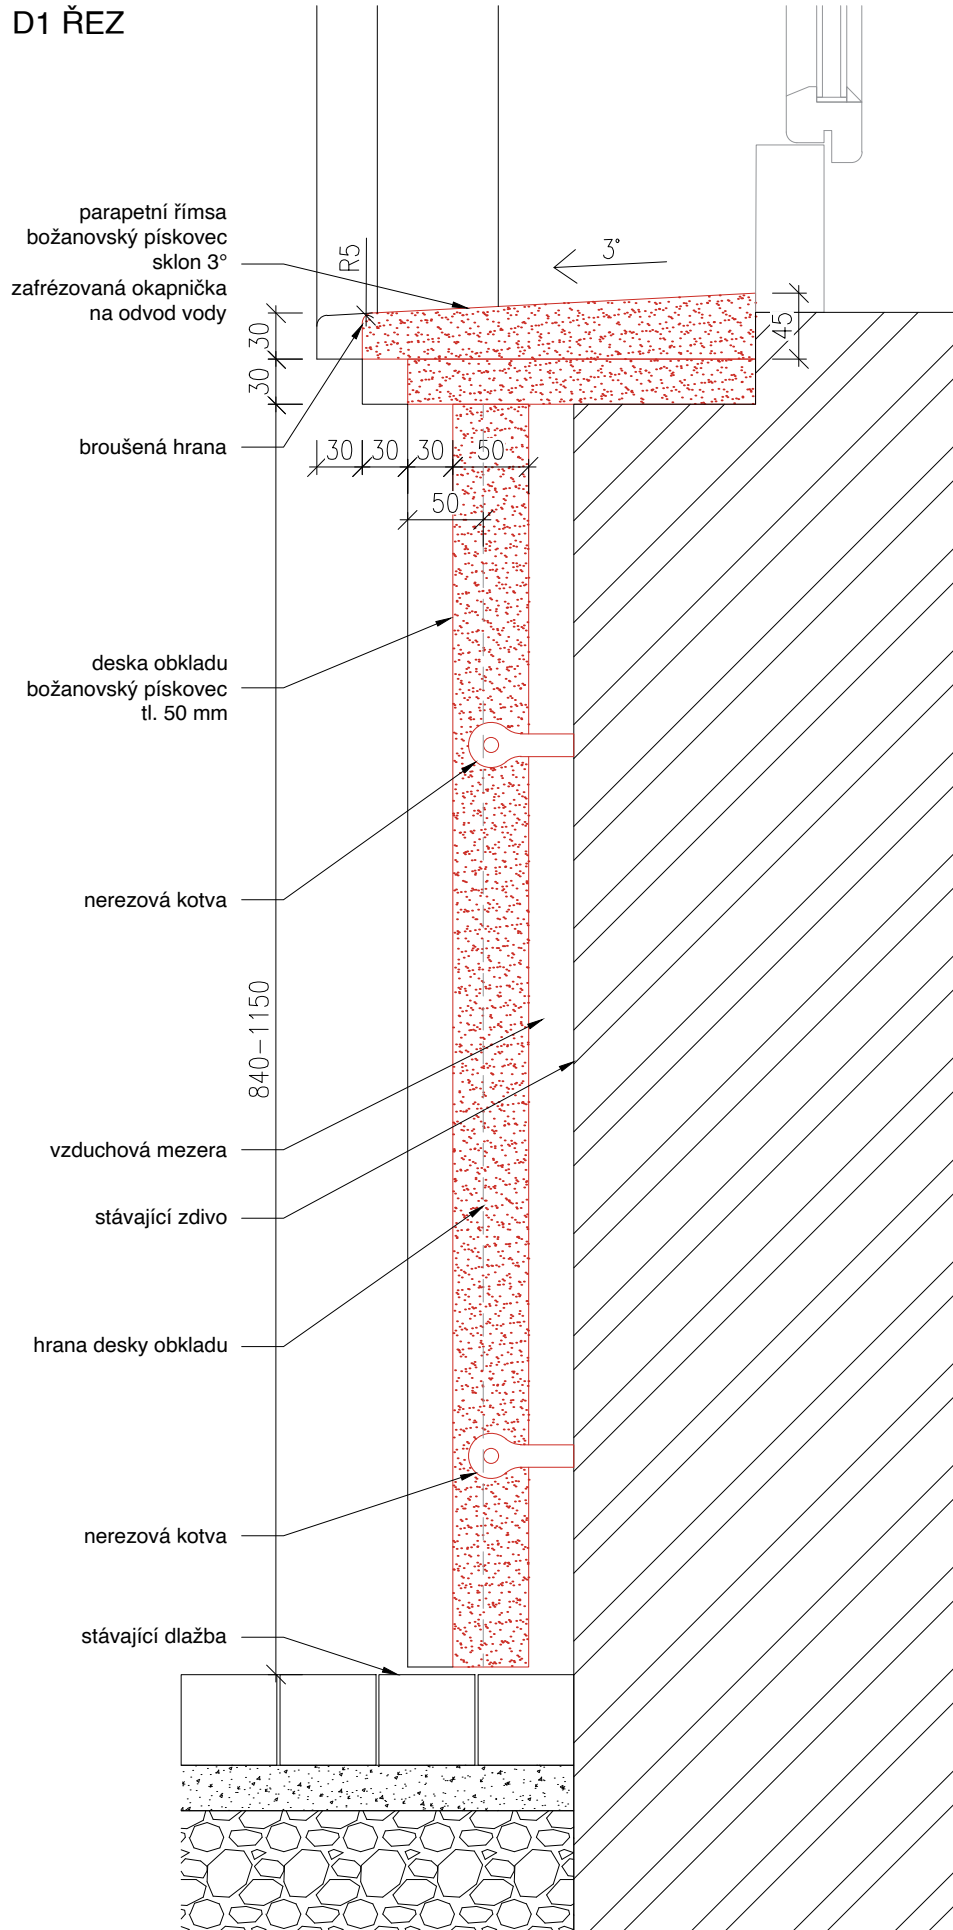

POHLED

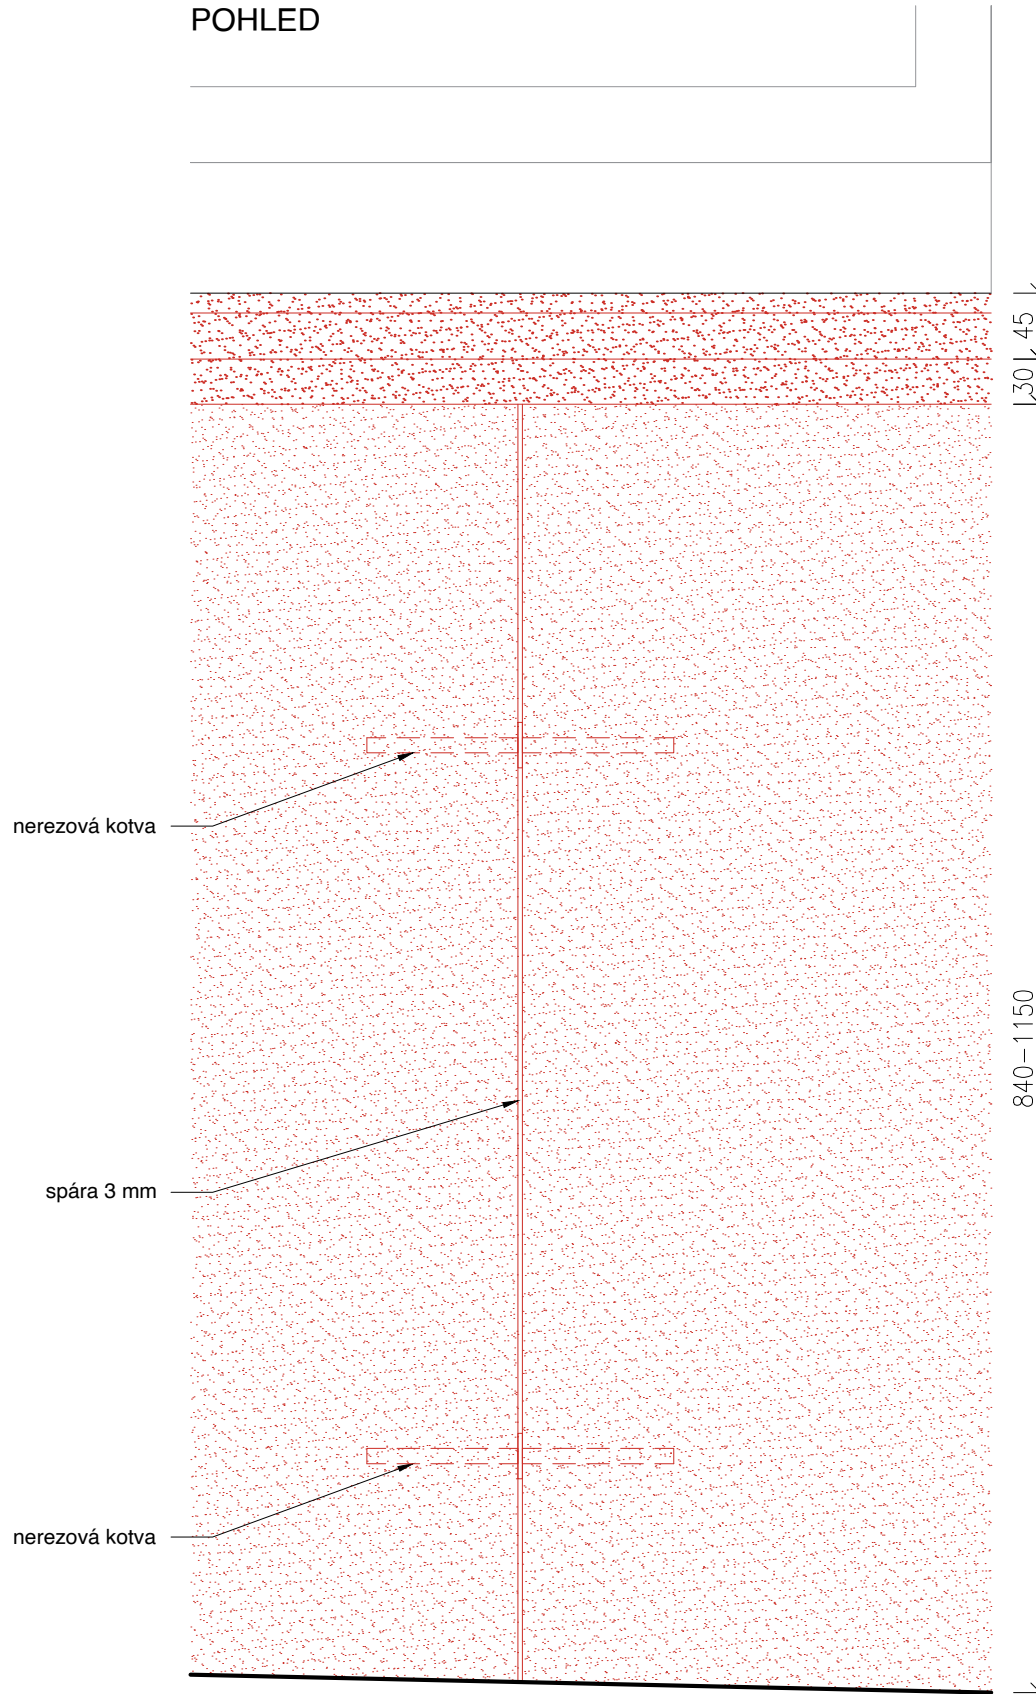


LEGENDA MATERIÁLŮ

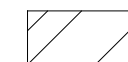

stávající zdivo



stávající dlažba

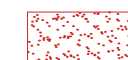

Božanovský pískovec

POZNÁMKY

Desky soklu vyneseny na nerezových kotvách ve styčných sparách.
Revizní dvířka jsou zapuštěná v soklu s kamenným obkladem.

VÝKRES:
