


STAVEBNÍ OBJEKT:

- SD 01 Připrava území a bourací práce
SD 02 Zázeňí tržnice (HLAVNÍ STAVEBNÍ OBJEKT)
SD 03 Úprava opěrné zdi a pohybové schody
SD 04 Doprovazí řešení a zpevněné plochy
SD 05 Sadové úpravy
SD 06 Nahrazení a doplnění městského mobiliáře

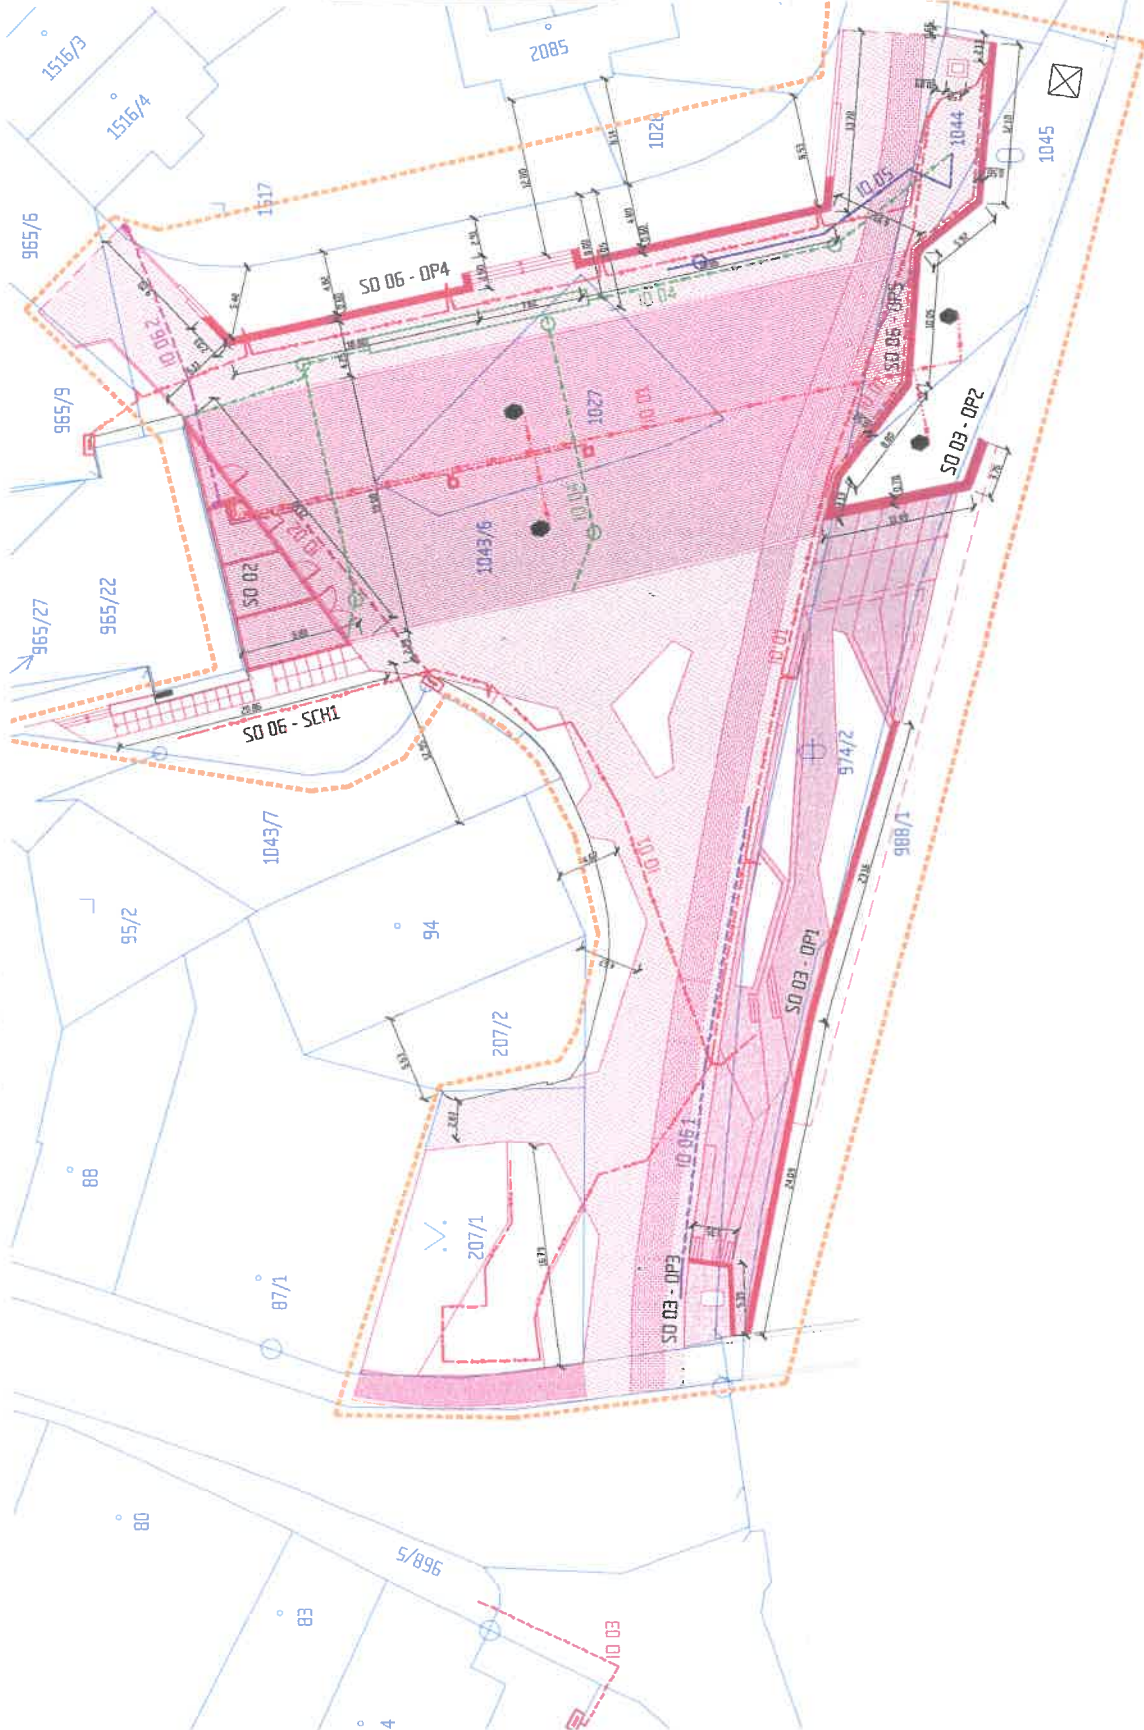

PARÉ C.



PROJEKT:
Revitalizace Tržnice I. etapa – Krásenský břeh
v k.ú. Krásno nad Bečvou

Valašské Meziříčí, k.ú. Krásno nad Bečvou [776/432]
p.č. 1043/6, 1027, 914/2, 998/1, 207/1, 207/2, 965/6, 965/9, 1044, 1045, 956/4

STAVEBNÍK:
Město Valašské Meziříčí
Náměstí 7, 75701 Valašské Meziříčí

ČÁST:
C. SITUAČNÍ VÝKRESY

GENERAL PROJECTANT:

Kubla & Architects

Podlání 508, 757 01 Valašské Meziříčí
T: +420 608 419 917
M: Kubla.architects@gmail.com
ICO: 05448589

UNFRACTIONAL:

Ing. Ondřej Kubla
Ing. arch. Kateřina

HAP:

Ing. arch. Jiří Huške
Autorizovaný architekt ČR

STRIPE:

DATUM:

ΕΠΙΛΟΓΗ:


NAZEV VÝKRESU:

