




VNĚJŠÍ POHLED  
M 1 : 20

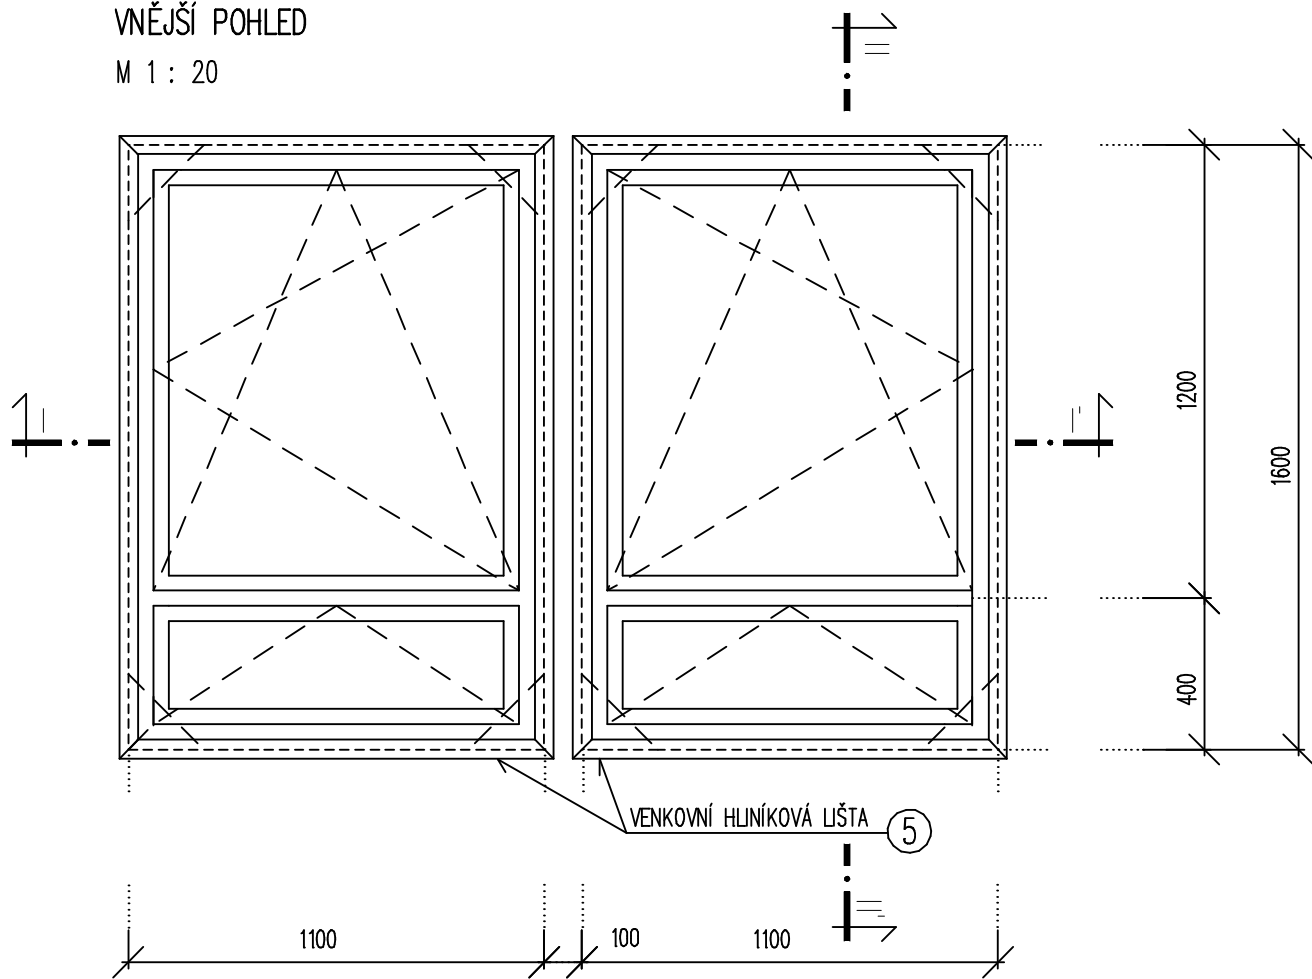

ŘEZ II - II'  
M 1 : 2,5

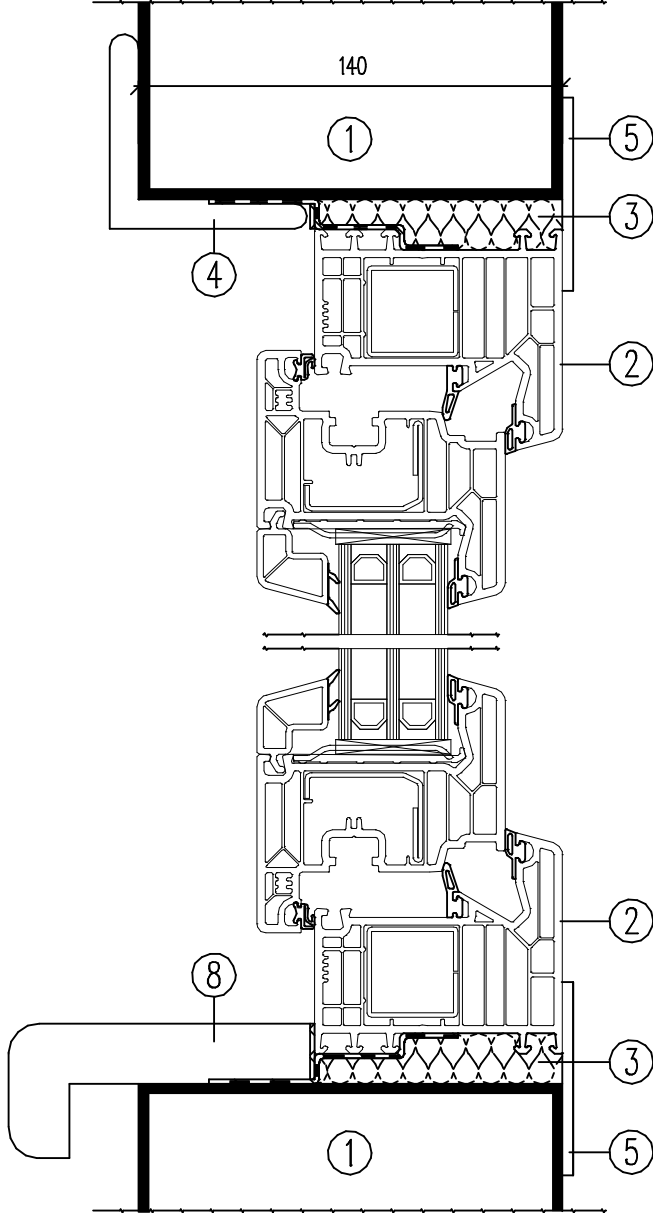

ŘEZ I - I'  
M 1 : 2,5

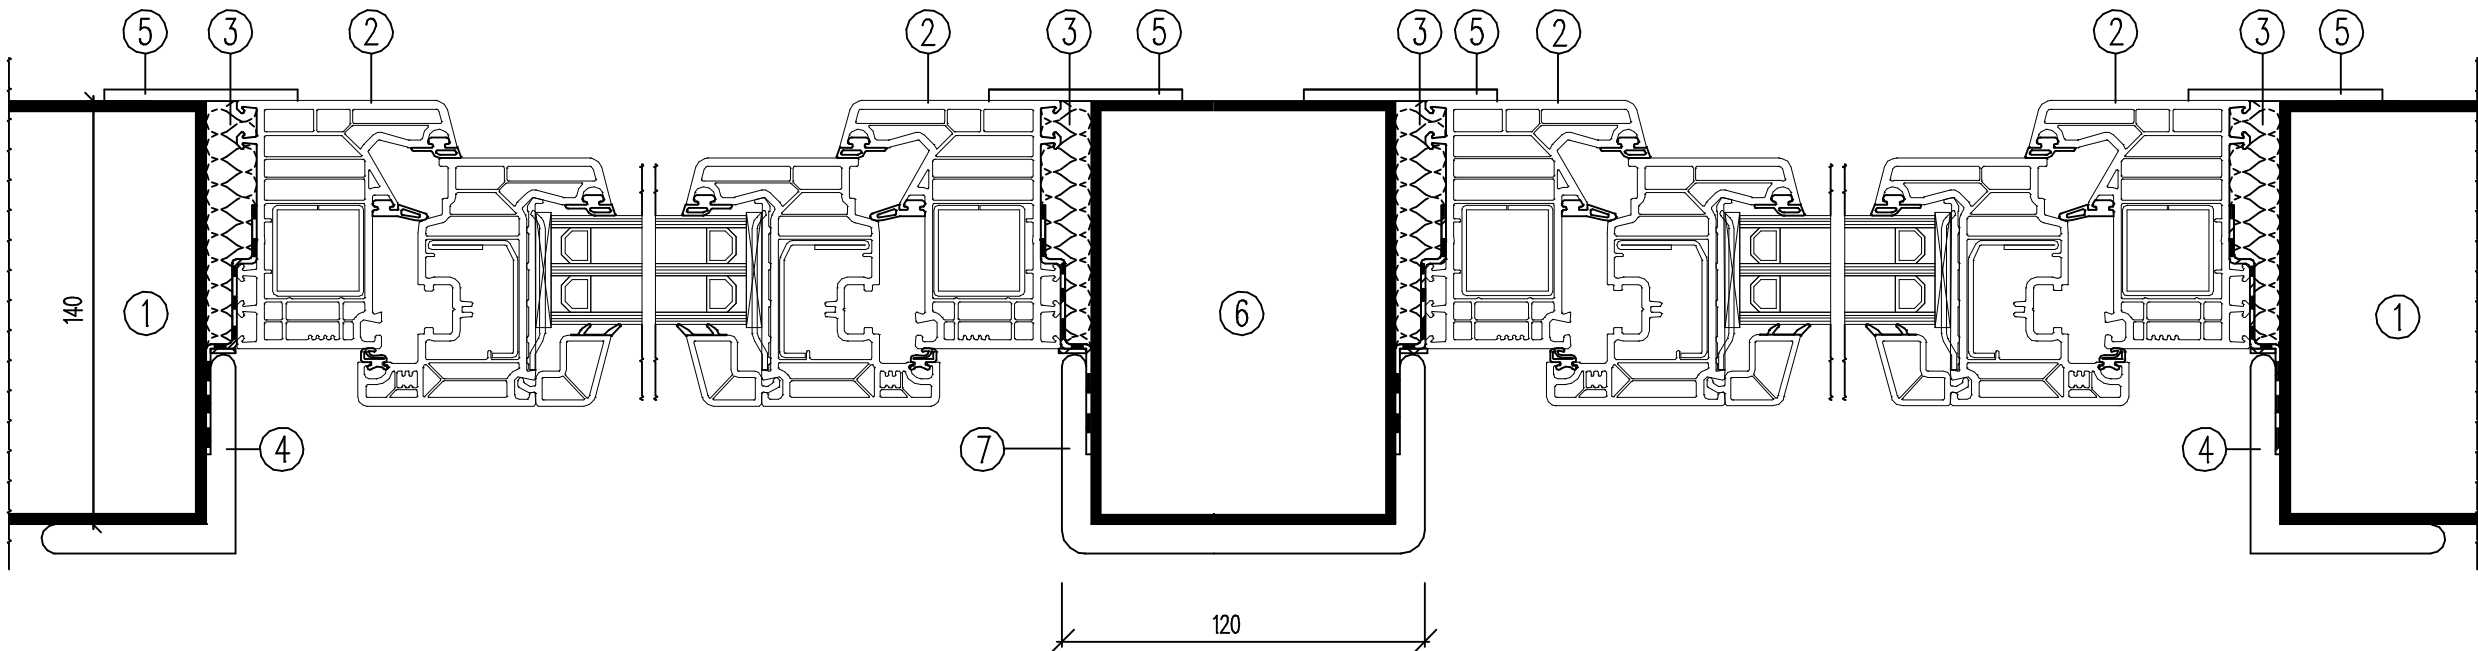

LEGENDA

- ① STÁVAJÍCÍ OBVODOVÁ STĚNA TL. 140 MM
- ② RÁM PLASTOVÉHO OKNA
- ③ VÝPLŇ – NÍZKOEXPANZNÍ PĚNA
- ④ INTERIÉROVÁ DŘEVĚNÁ PŘECHODOVÁ LIŠTA 60 x 60 x 8 MM
- ⑤ VENKOVNÍ KRYCÍ HLINÍKOVÁ LIŠTA – CCA 60 x 5 MM
- ⑥ STÁVAJÍCÍ MEZIOKENNÍ SLOUPEK
- ⑦ KRYCÍ OBKLAD SLOUPKU Z DTD LAMINOVANÝCH DESEK
- ⑧ DŘEVOTŘÍŠKOVÁ POSTFORMINGOVÁ PARAPETNÍ DESKA

PROJEKTANT	Ing. Radovan ZAINER		ARTING plus, s.r.o. 40.pluku 1582 757 01 Valašské Meziříčí	
VYPRACOVAL	Ing. Radovan ZAINER			
KRESLIL	Ing. Radovan ZAINER			
INVESTOR : Město Valašské Meziříčí, Náměstí 7, 757 01 Valašské Meziříčí			FORMÁT	3x A4
AKCE : VÝMĚNA OKEN A PROSKLENÝCH STĚN OBJEKTU MĚÚ, ZAŠOVSKÁ 784, VALAŠSKÉ MEZIRÍČÍ D.1.1 Architektonicko – stavební řešení			DATUM	11/2024
			STUPEŇ	DProS
			Č. ZAKÁZKY	0124
D.1.1.3 VÝKRESOVÁ ČÁST DETAIL PLASTOVÉHO OKNA – PL1			MĚŘÍTKO 1 : 20 1 : 2,5	Č. VÝKRESU 14