



POHLED VÝCHODNÍ

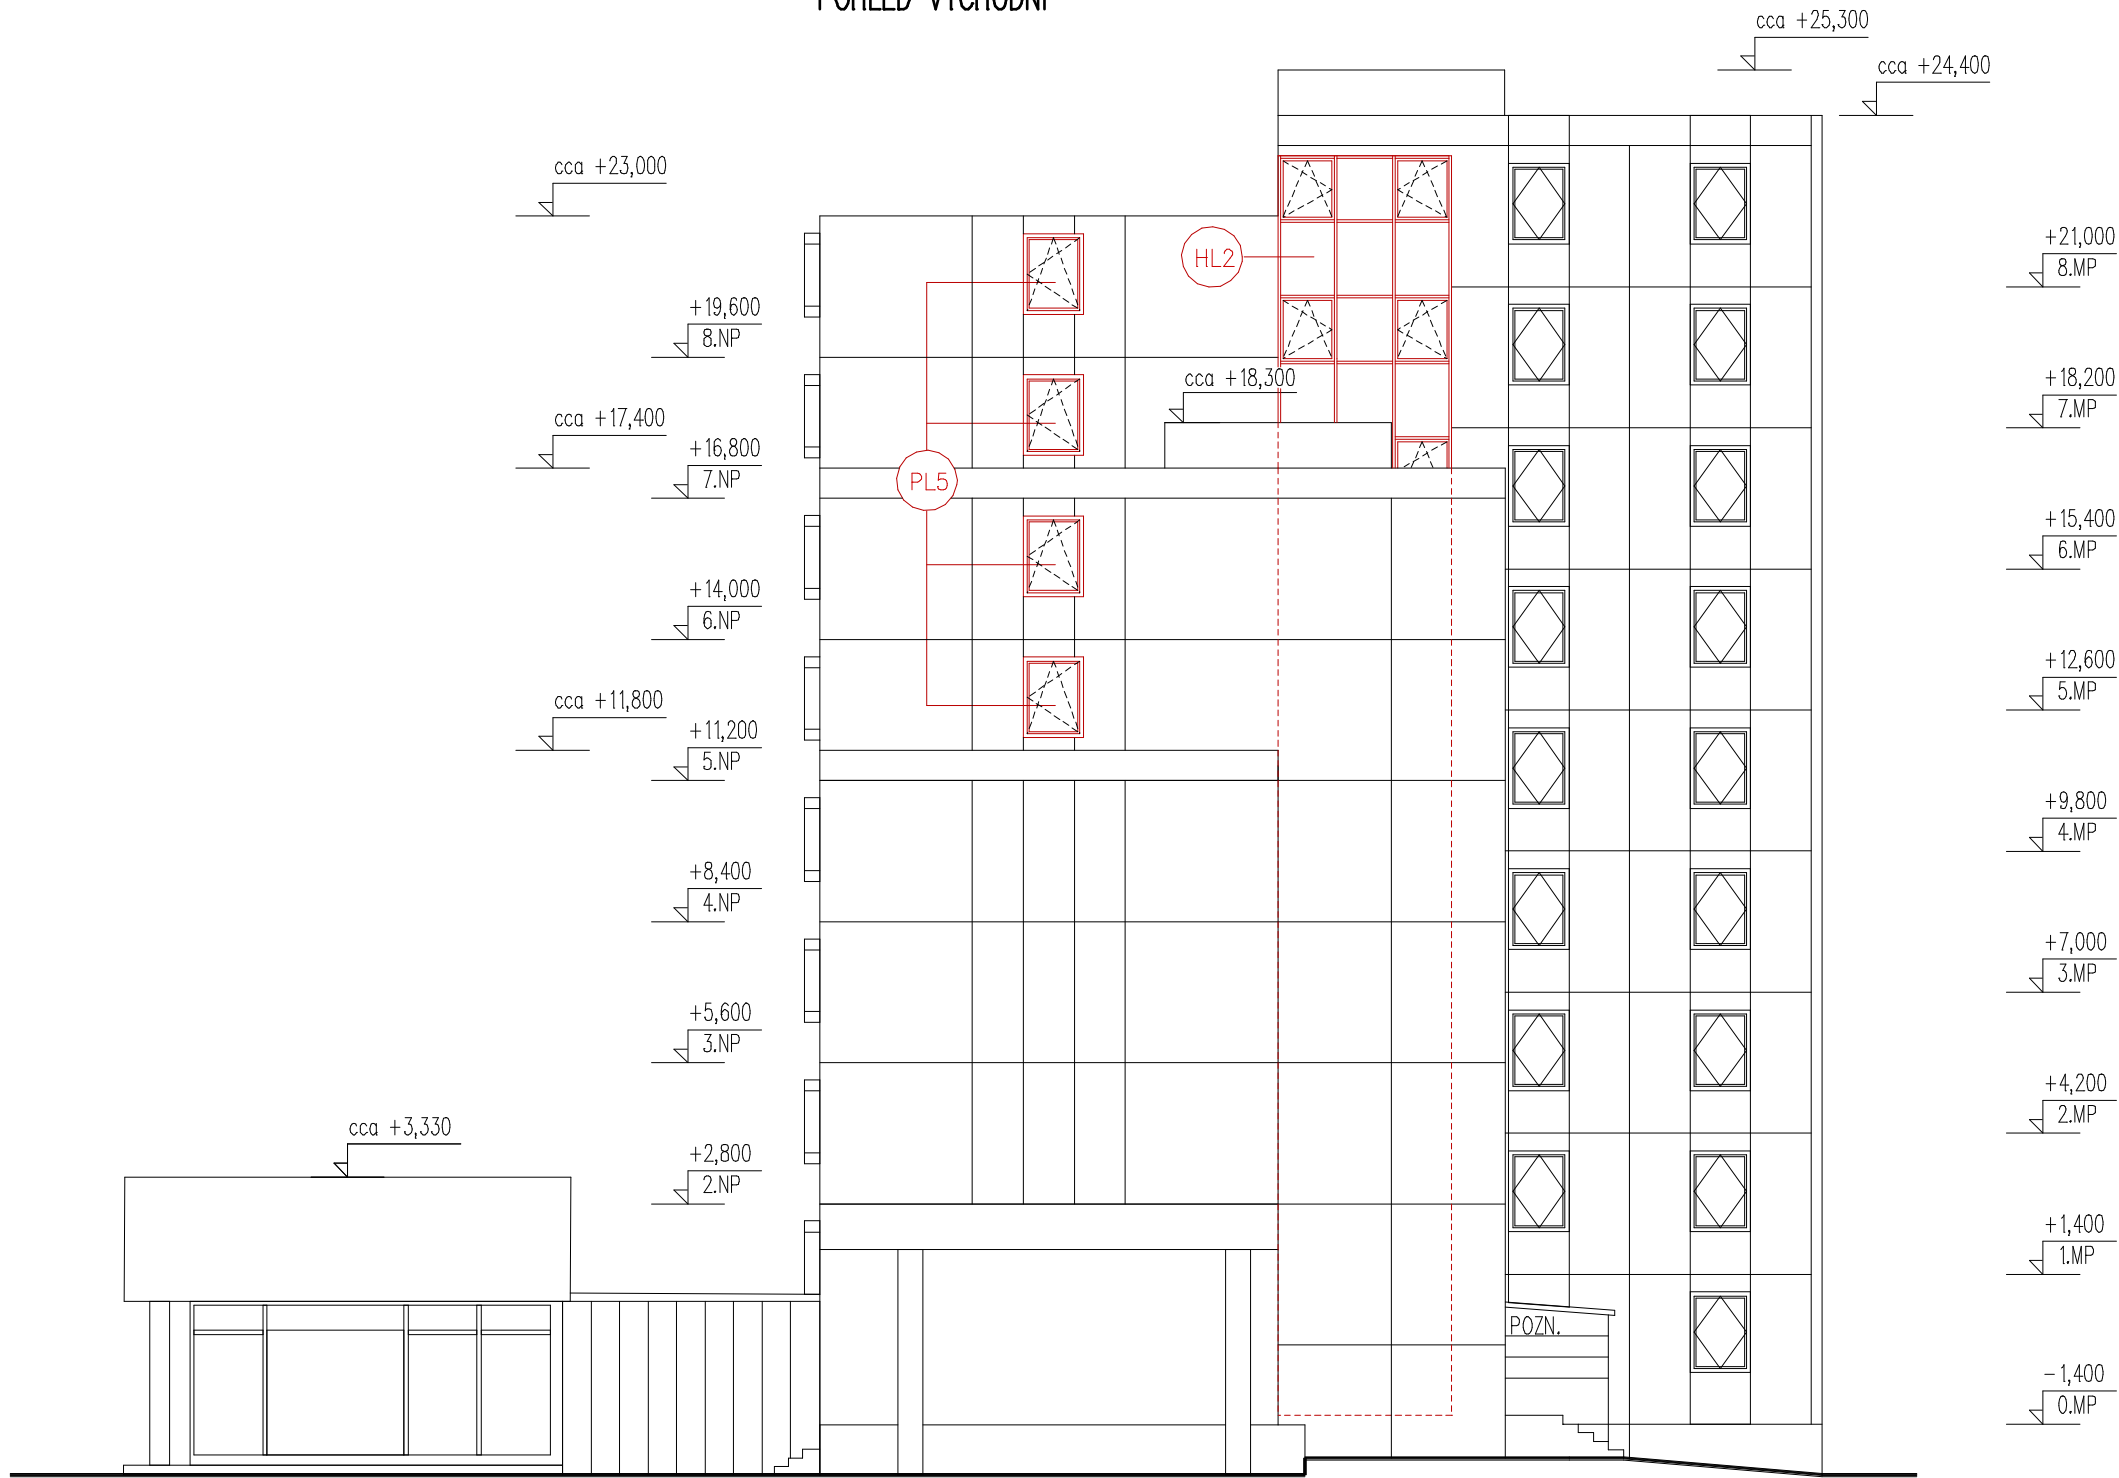

POZNÁMKA:

PŘÍSTŘEŠKY PŘED VSTUPY DO OBJEKTU BUDOU PŘED VÝMĚNOU PROSKLENÝCH STĚN DEMONTOVÁNY A PO UKONČENÍ VÝMĚNY ZPĚTNĚ INSTALOVÁNY.

POHLED ZÁPADNÍ

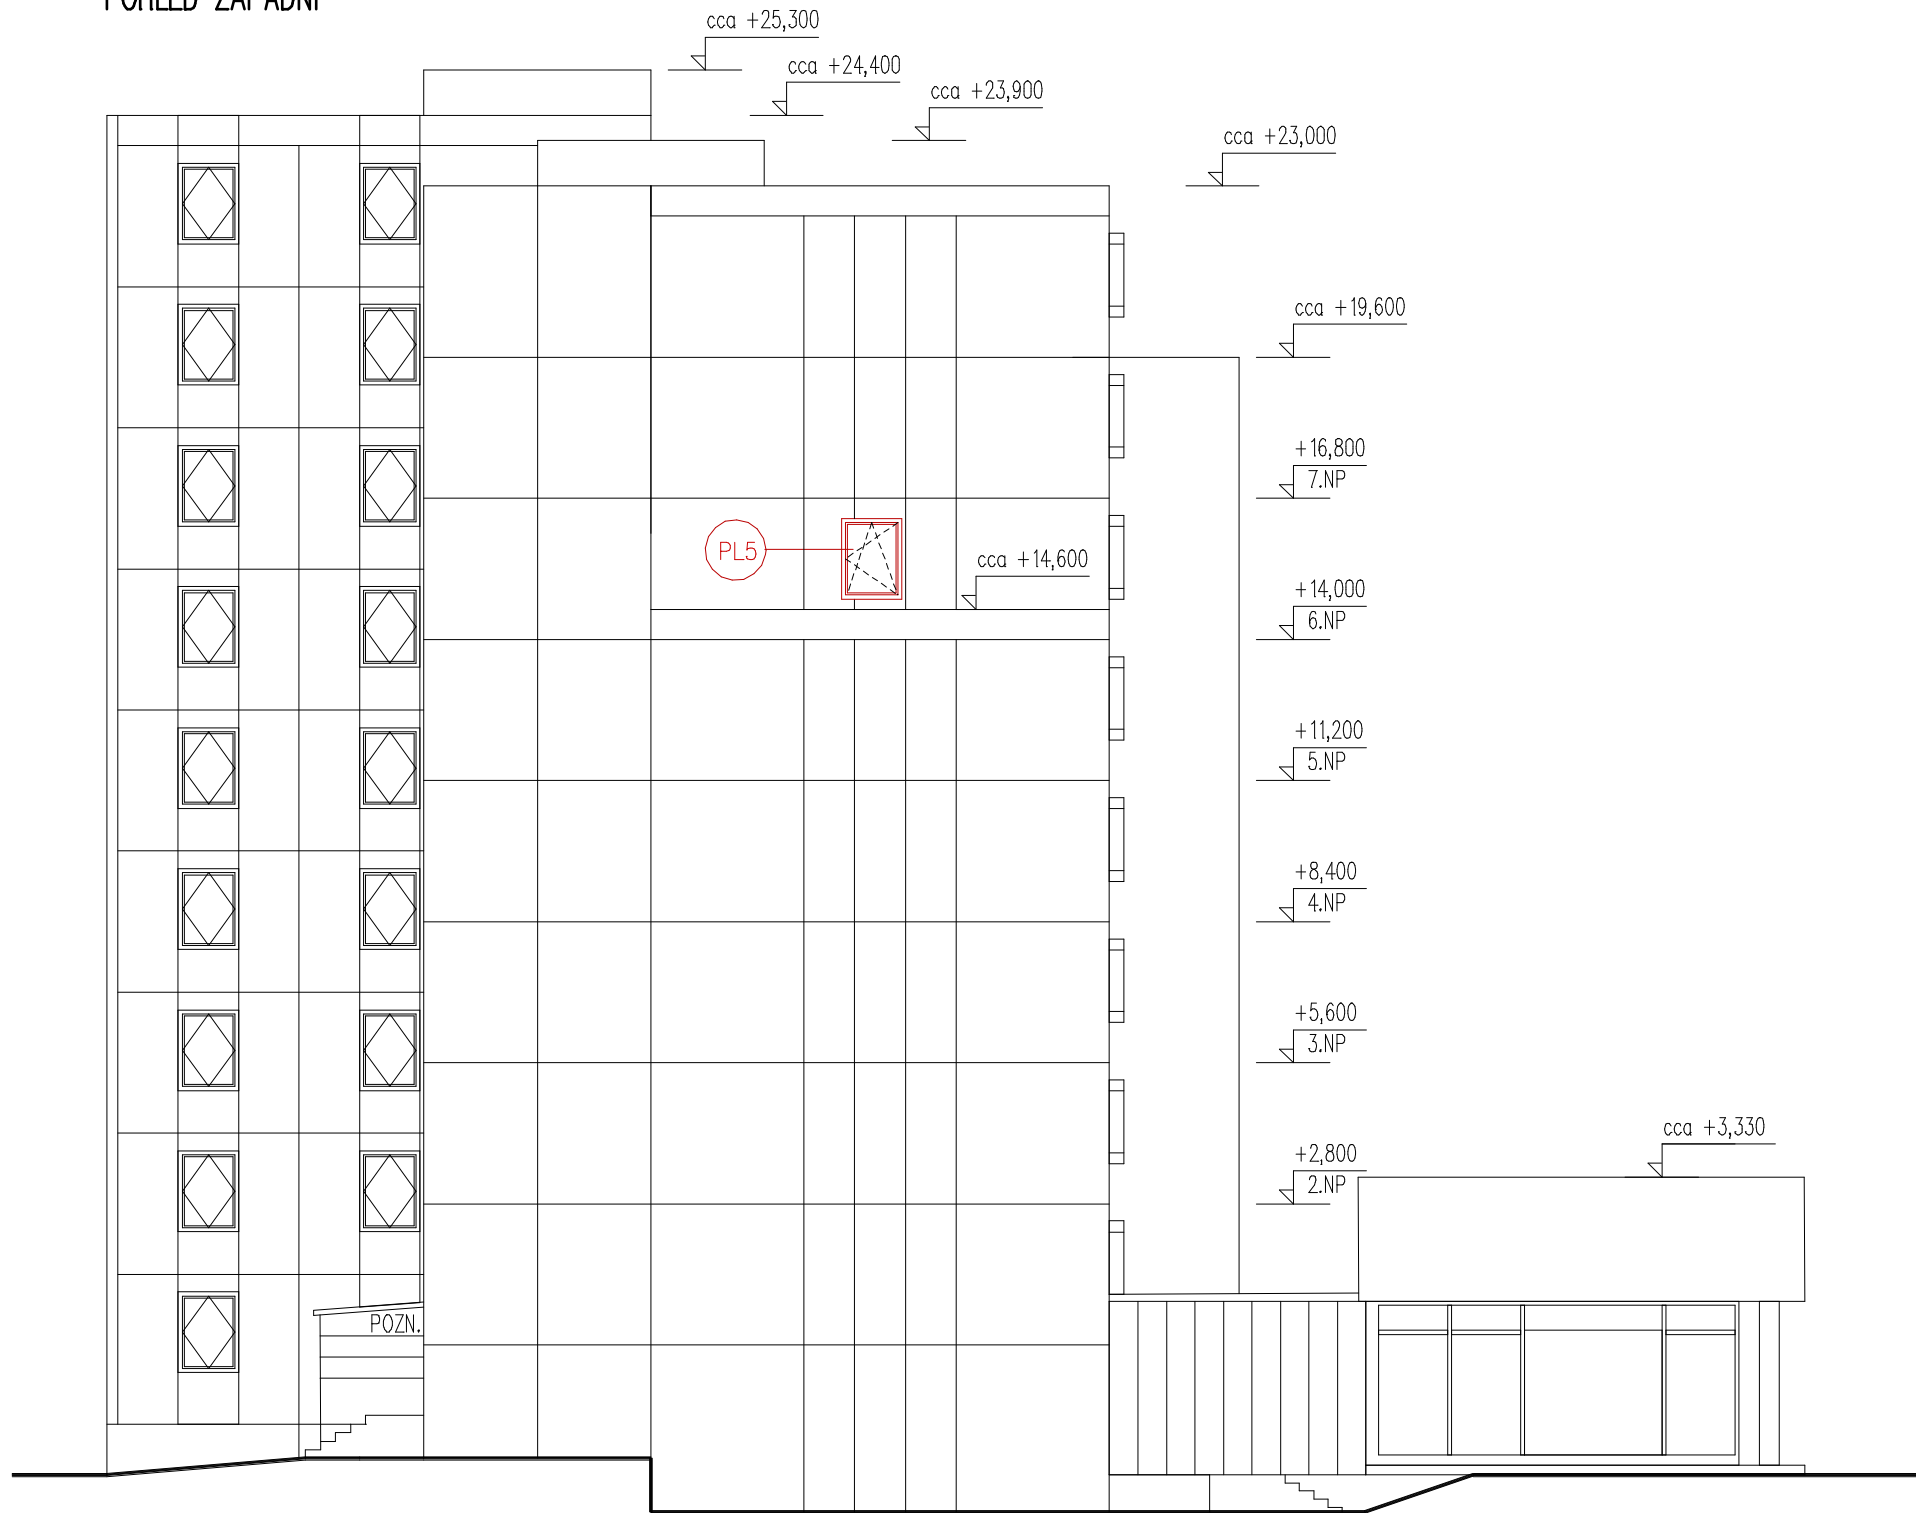

±0,000 = ÚROVEŇ PODLAHY 1.NP

|   |                     |  |  |
|---|---------------------|--|--|
| PROJEKTANT  | Ing. Radovan ZAINER |  | ARTING plus, s.r.o.<br>40.pluku 1582<br>757 01 Valašské Meziříčí |
| VYPRACOVAL  | Ing. Radovan ZAINER |  |  |
| KRESLIL   | Ing. Radovan ZAINER |  |  |
| INVESTOR : Město Valašské Meziříčí, Náměstí 7, 757 01 Valašské Meziříčí   |                     |  | FORMÁT 3x A4   |
| AKCE : VÝMĚNA OKEN A PROSKLENÝCH STĚN OBJEKTU MěÚ, ZAŠOVSKÁ 784, VALAŠSKÉ MEZIRÍČÍ<br>D.1.1 Architektonicko – stavební řešení |                     |  | DATUM 11/2024  |
|   |                     |  | STUPEŇ DProS   |
|   |                     |  | Č. ZAKÁZKY 0124  |
| D.1.1.3 VÝKRESOVÁ ČÁST  |                     |  | MĚŘÍTKO Č. VÝKRESU   |
| POHLED VÝCHODNÍ A ZÁPADNÍ   |                     |  | 1 : 150 12   |