


3.NP

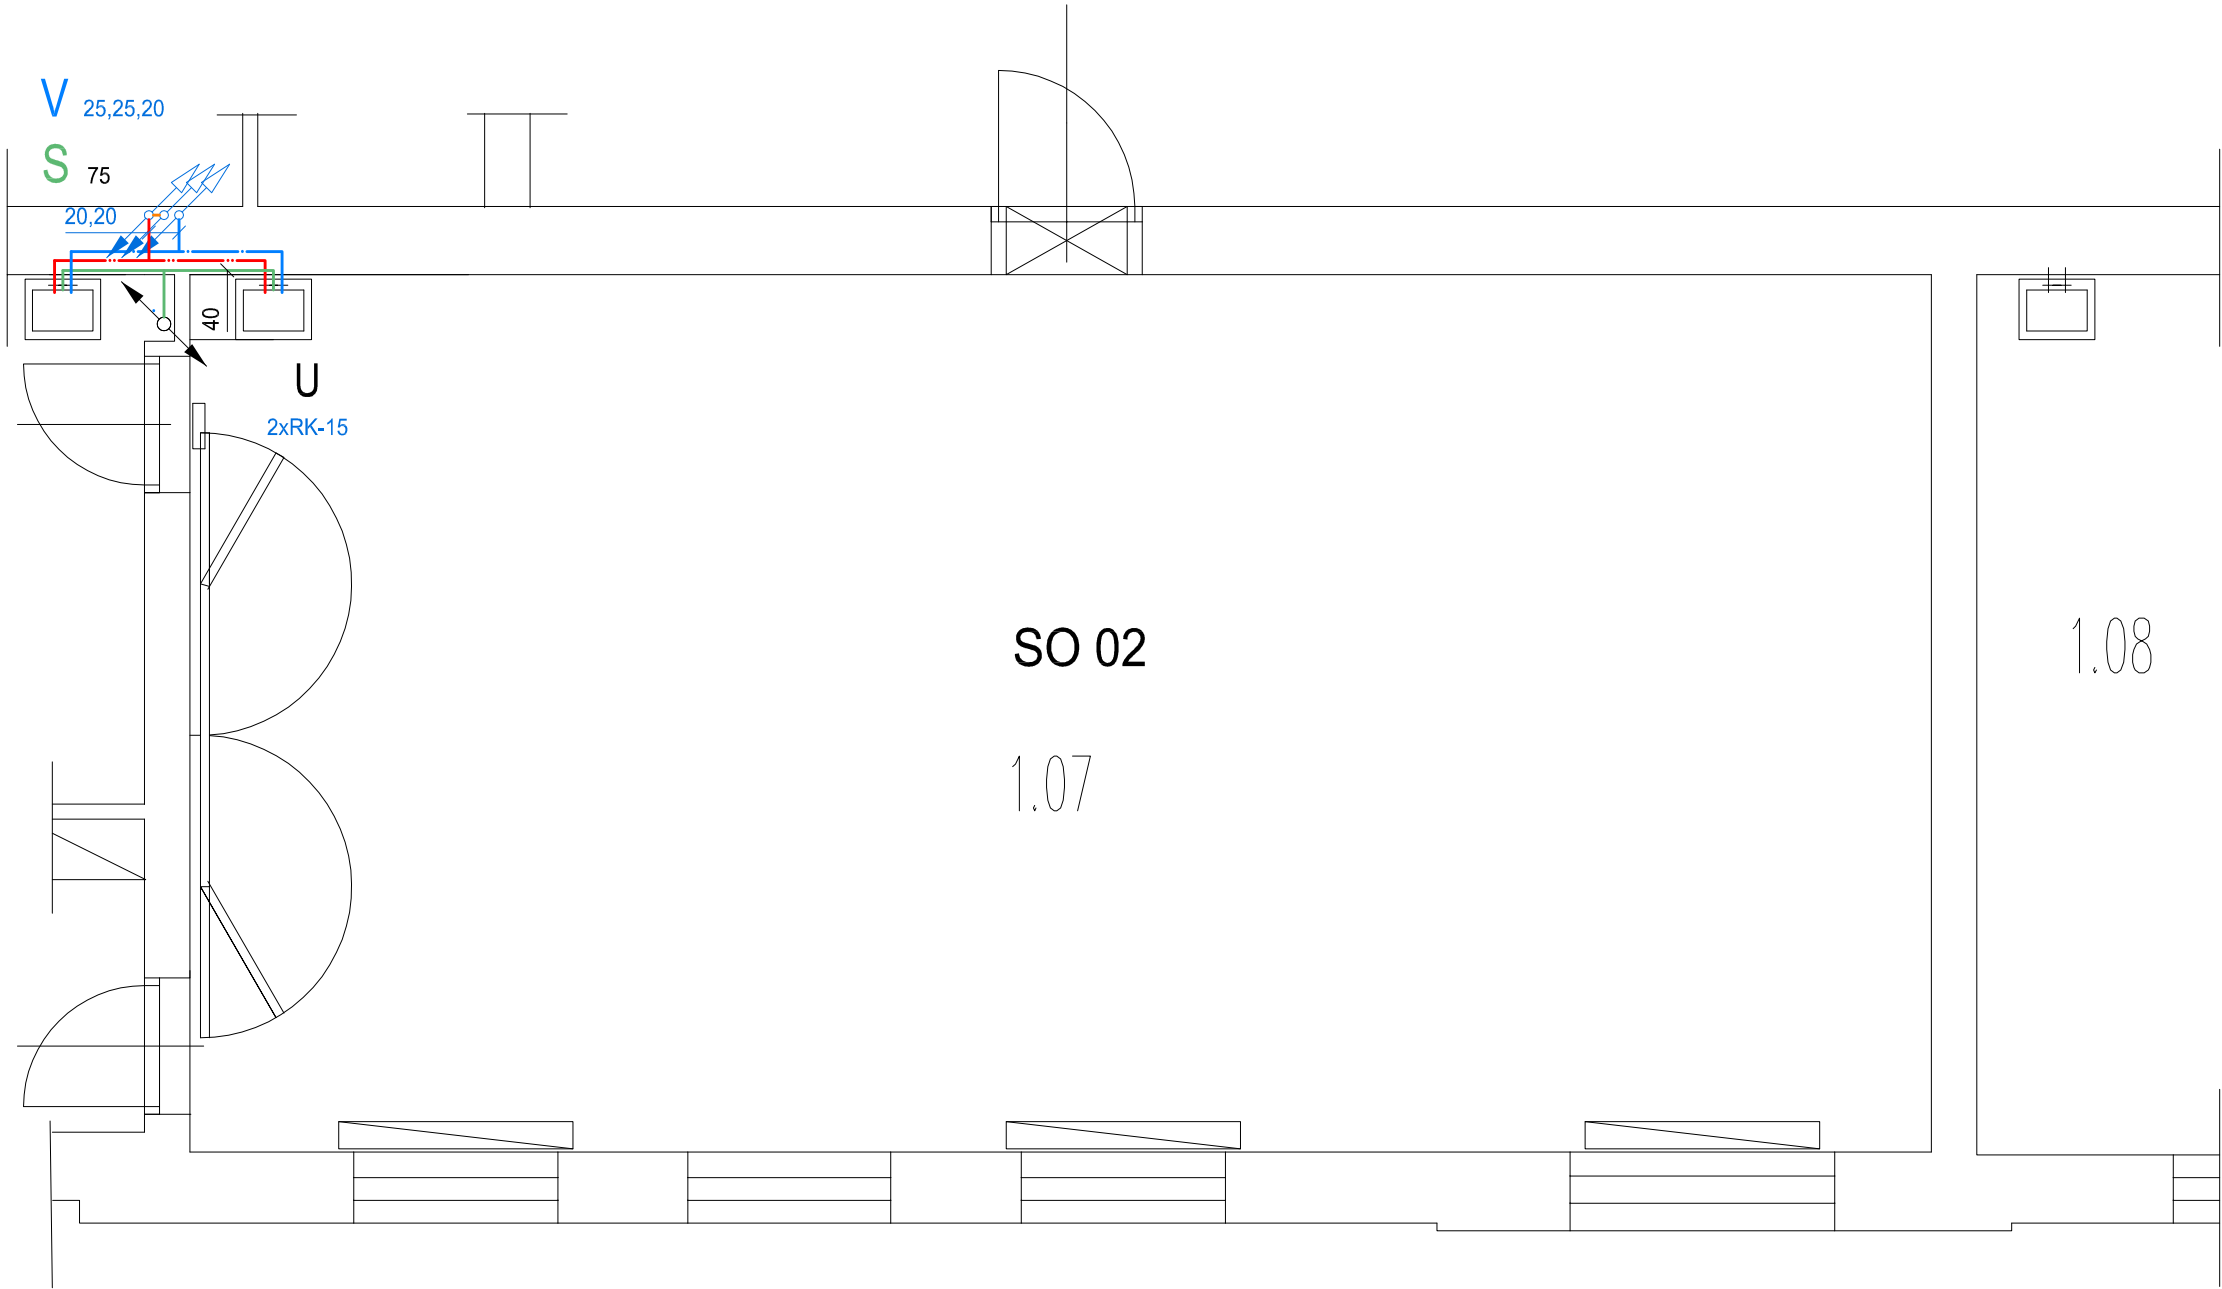

LEGENDA :

- POTRUBÍ STUDENÉ VODY (PP-RCT)
- POTRUBÍ TEPLÉ VODY (PP-RCT)
- POTRUBÍ CÍRKULACE TEPLÉ VODY (PP-RCT)
- POTRUBÍ SPLAŠKOVÉ KANALIZACE (PP-HT)
- U
S
V
- UMYVADLO DITURVITOVÉ
- STOUPAČKA SPLAŠKOVÉ KANALIZACE
- STOUPAČKA VODY

POZNÁMKA :

VODOVOD :
NAPOJENÍ NA STÁVAJÍCÍ ROZVODY VODY V 1.PP
SPLAŠKOVÁ KANALIZACE :
NAPOJENÍ NA STÁVAJÍCÍ STOUPAČKU SPLAŠKOVÉ KANALIZACE
(V M.Č. 1.07 VE 3.NP)

LEGENDA MÍSTNOSTÍ

Č. MÍST.	NÁZEV MÍSTNOSTI
1.07	UČEBNA Č.107

Zodpovědný projektant:		Projektant:	Vypracoval:	Projekce TZB Miroslav Folta, Podlesí 461 757 01 Val. Meziříčí Tel: 604 790 004 tzb.folta@seznam.cz	Číslo paré	
Miroslav Folta		Miroslav Folta	Miroslav Folta			
Místo stavby:	Valašské Meziříčí, Masarykova ul., 757 01					
Investor:	Město Valašské Meziříčí, Náměstí 7, 75701 Valašské Meziříčí					
Název stavby:	Budování odborných učeben a doprovodné infrastruktury pro zlepšení klíčových kompetencí na ZŠ Masarykova, Valašské Meziříčí				Datum	06/2023
					Stupeň	DPS
					Zak. číslo	130623
Objekt:					Formát	2x A4
	SO 02 Učebna č. dv. 107 - UČEBNA CIZÍCH JAZYKŮ I Zdravotně technické instalace				Měřítko	1 : 50
Název výkresu:					Číslo výkresu	
	Půdorys 3.NP					Z2