



PŮDORYS ZÍDKY M 1:50

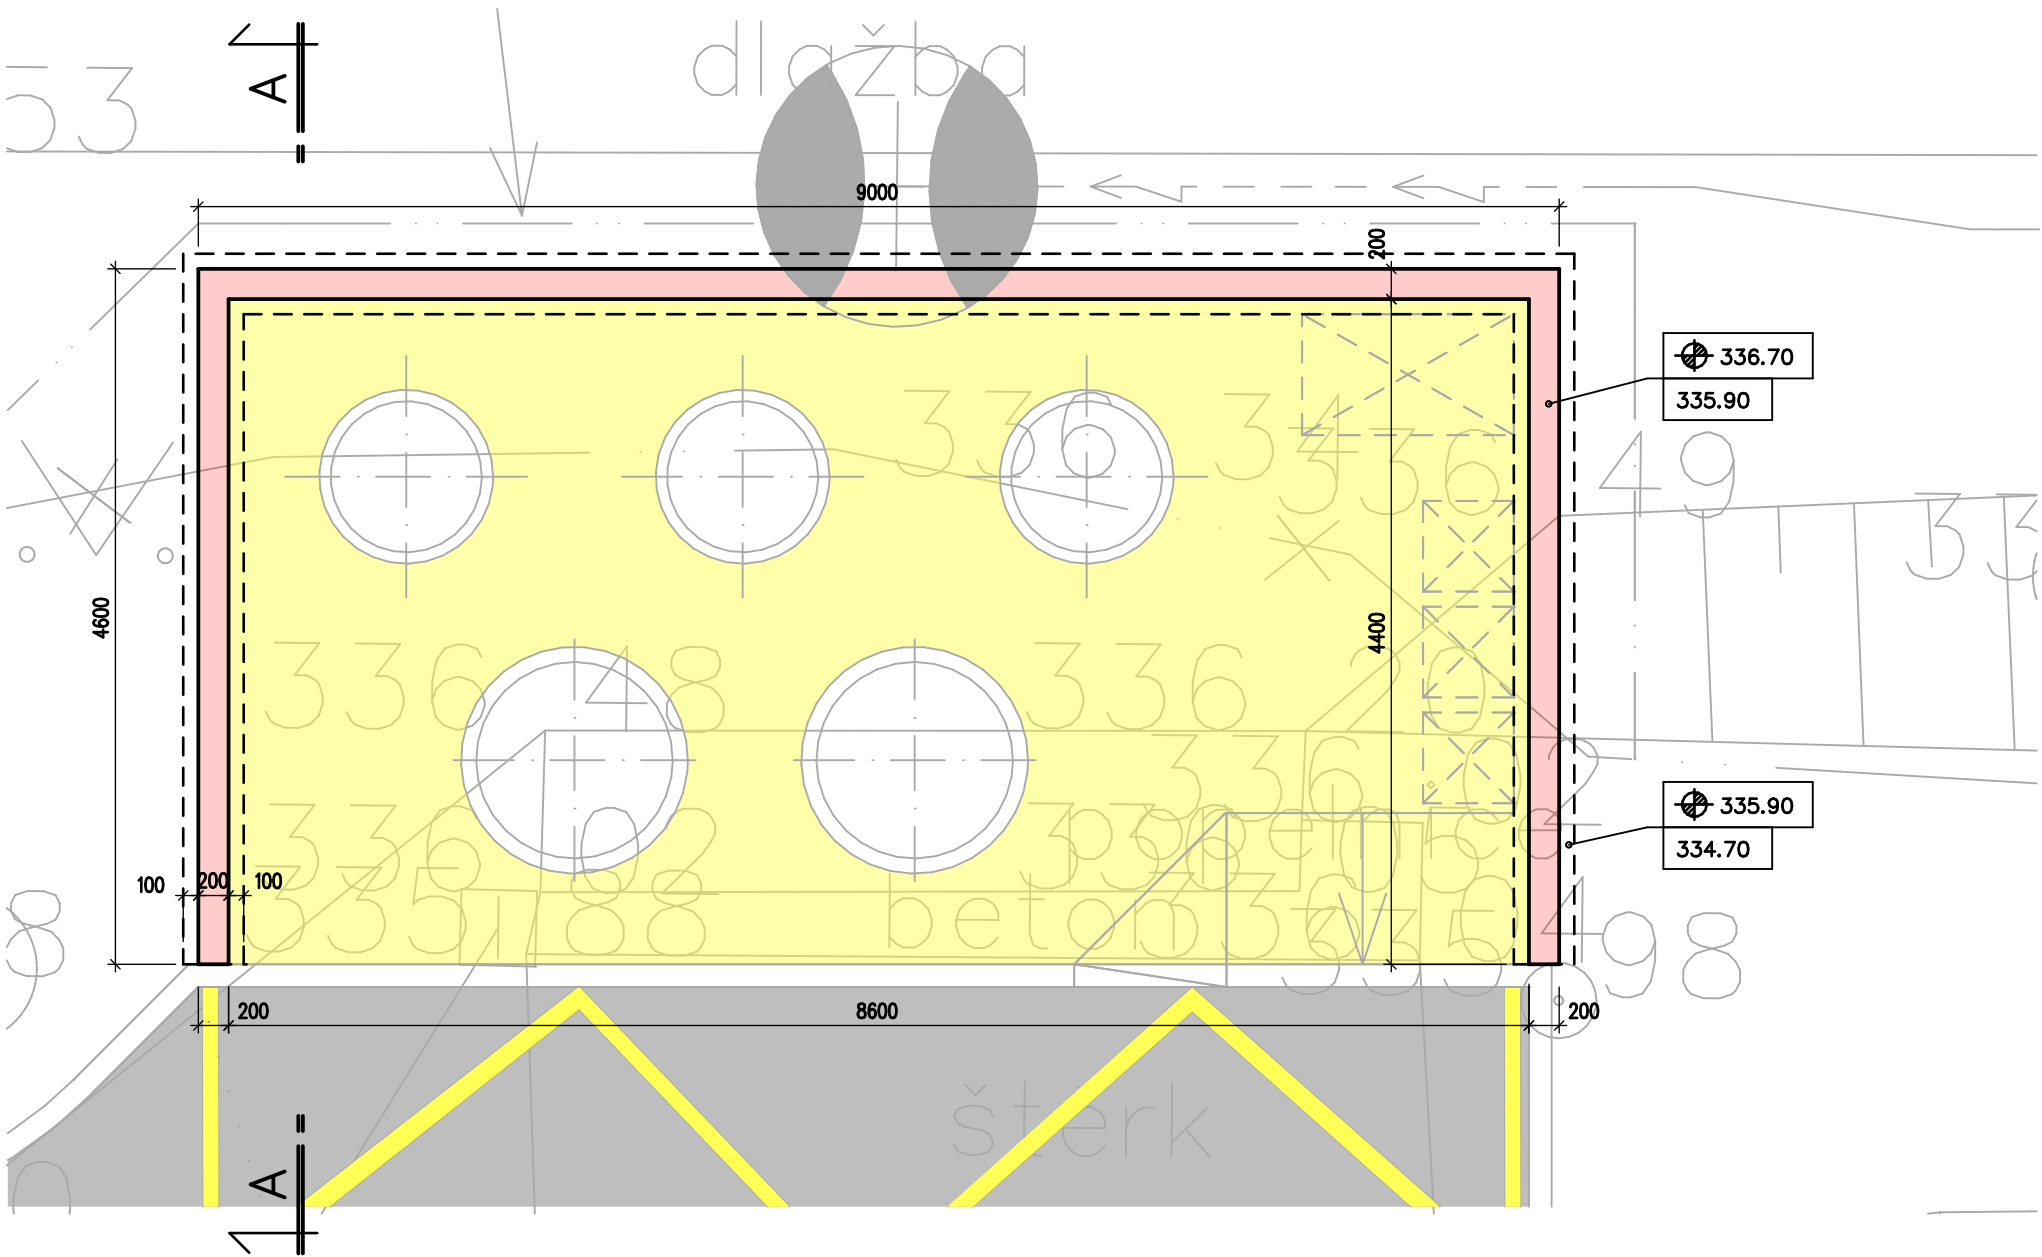





ŘEZ A—A M 1:50

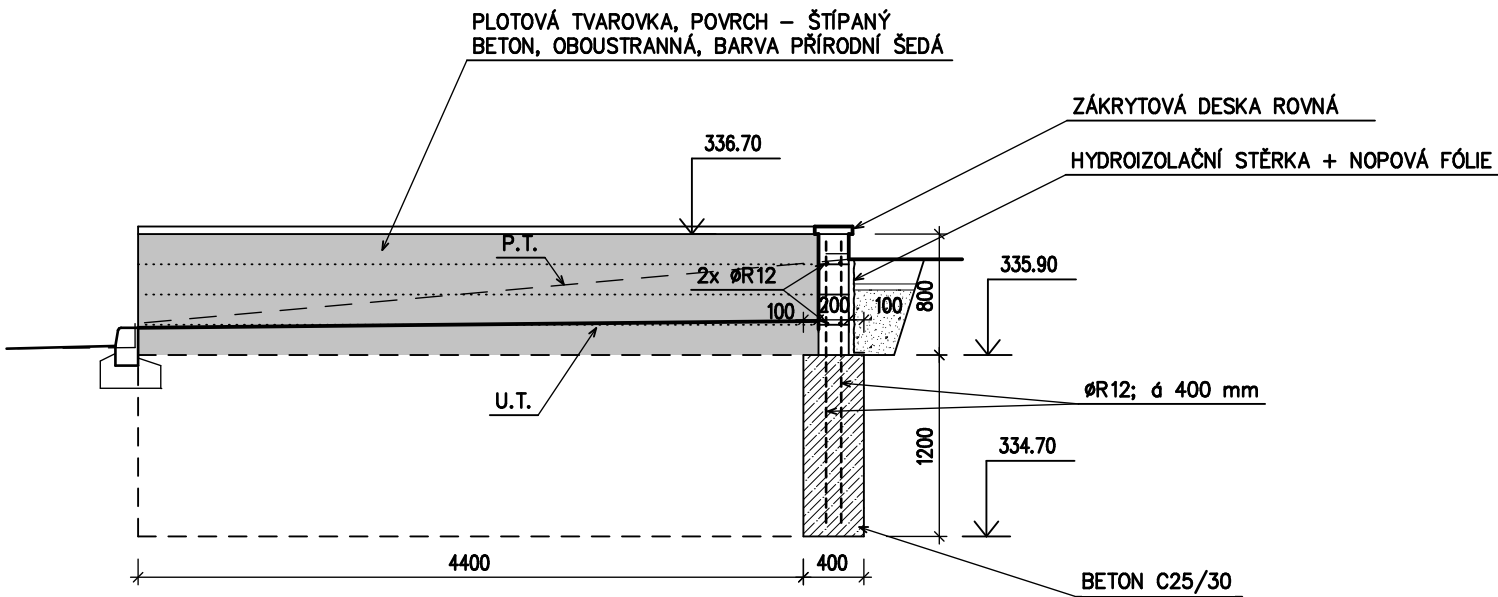

VÝKAZ BETONÁRSKÉ OCELI

OZN.	PROFIL	DÉLKA	KUSŮ			POZNÁMKA
				R10	R12	
	(mm)	(mm)	(KS)	(m)	(m)	
	R12	1800	92		165,6	svislá výztuž
	R12	20000	4		80,0	vodorovná výztuž
DÉLKA (bm) DLE TYPU				R10	R12	
				0,0	245,6	
Hmotnost prutu (kg/bm)				0,617	0,888	
Celkem hmotnost (kg)				0,00	218,09	
Celkem (kg) typ :			R	0,0	218,1	218,1
CELKEM (kg)						218,1

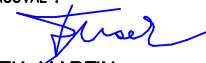BETON : ČSN EN 206–1–Změna Z3  
C25/30 – XC3, XF2, Dmax 22 mm – F4  
OCEL : R – 10505

VYPRACOVAL : 		ZODP./PROJEKTANT : 	AUTORIZOVAL : 	 <div>Hranická 271, 75701 Valašské Meziříčí www.lzprojekt.cz lzprojekt@lzprojekt.cz IČO: 06765734 DIČ: CZ06765734 <b>LZ - PROJEKT plus s.r.o.</b></div>	
FUSEK MARTIN		ING. ZÁDRAPA LEOŠ			
INVESTOR ADRESA	MĚSTO VALAŠSKÉ MEZIRÍČÍ NÁMĚSTÍ 7, 75701, VALAŠSKÉ MEZIRÍČÍ				
<b>KONTEJNEROVÉ STANOVISŤE NA ULICI U NEMOCNICE, VALAŠSKÉ MEZIRÍČÍ</b>					
D	DOKUMENTACE OBJEKTŮ			STUPEŇ	SPOLEČNÉ POVOLENÍ
D1	SO 01 KONTEJNEROVÁ STANOVISŤE			DATUM	06/2024
				ZAKÁZKA	2024_08_04
					<div>ČÍSLO VÝRSKU</div>
–07–	VYROVNÁVACÍ ZÍDKA			M 1:50	