


KOORDINAČNÍ SITUACE – M 1:500

LEGENDA STÁVAJÍCÍCH INŽENÝRSKÝCH SÍTÍ

- KANALIZACE JEDNOTNÁ
- ROZVODY NTL PLYNOVODU
- PODZEMNÍ VEDENÍ SLABOPROUD, SOŠLOVACÍ VEDENÍ
- PODZEMNÍ VEDENÍ NN
- PODZEMNÍ VEDENÍ VN
- GEODETICKÉ ZAMĚŘENÍ – STÁVAJÍCÍ STAV

LEGENDA ČAR A PLOCH

- HRANICE POZEMLÍ DLE KATASTRÁLNÍ MAPY
- STÁVAJÍCÍ OBJEKT
- NOVÁ VĚTEV JEDNOTNÉ KANALIZACE (VÝMĚNA VE STÁVAJÍCÍ TRASE)
- NOVÉ PŘIPOJOVACÍ POTRUBÍ DEŠŤOVÉ KANALIZACE (VÝMĚNA VE STÁVAJÍCÍ TRASE)
- NOVÉ PŘIPOJOVACÍ POTRUBÍ SPLAŠKOVÉ KANALIZACE

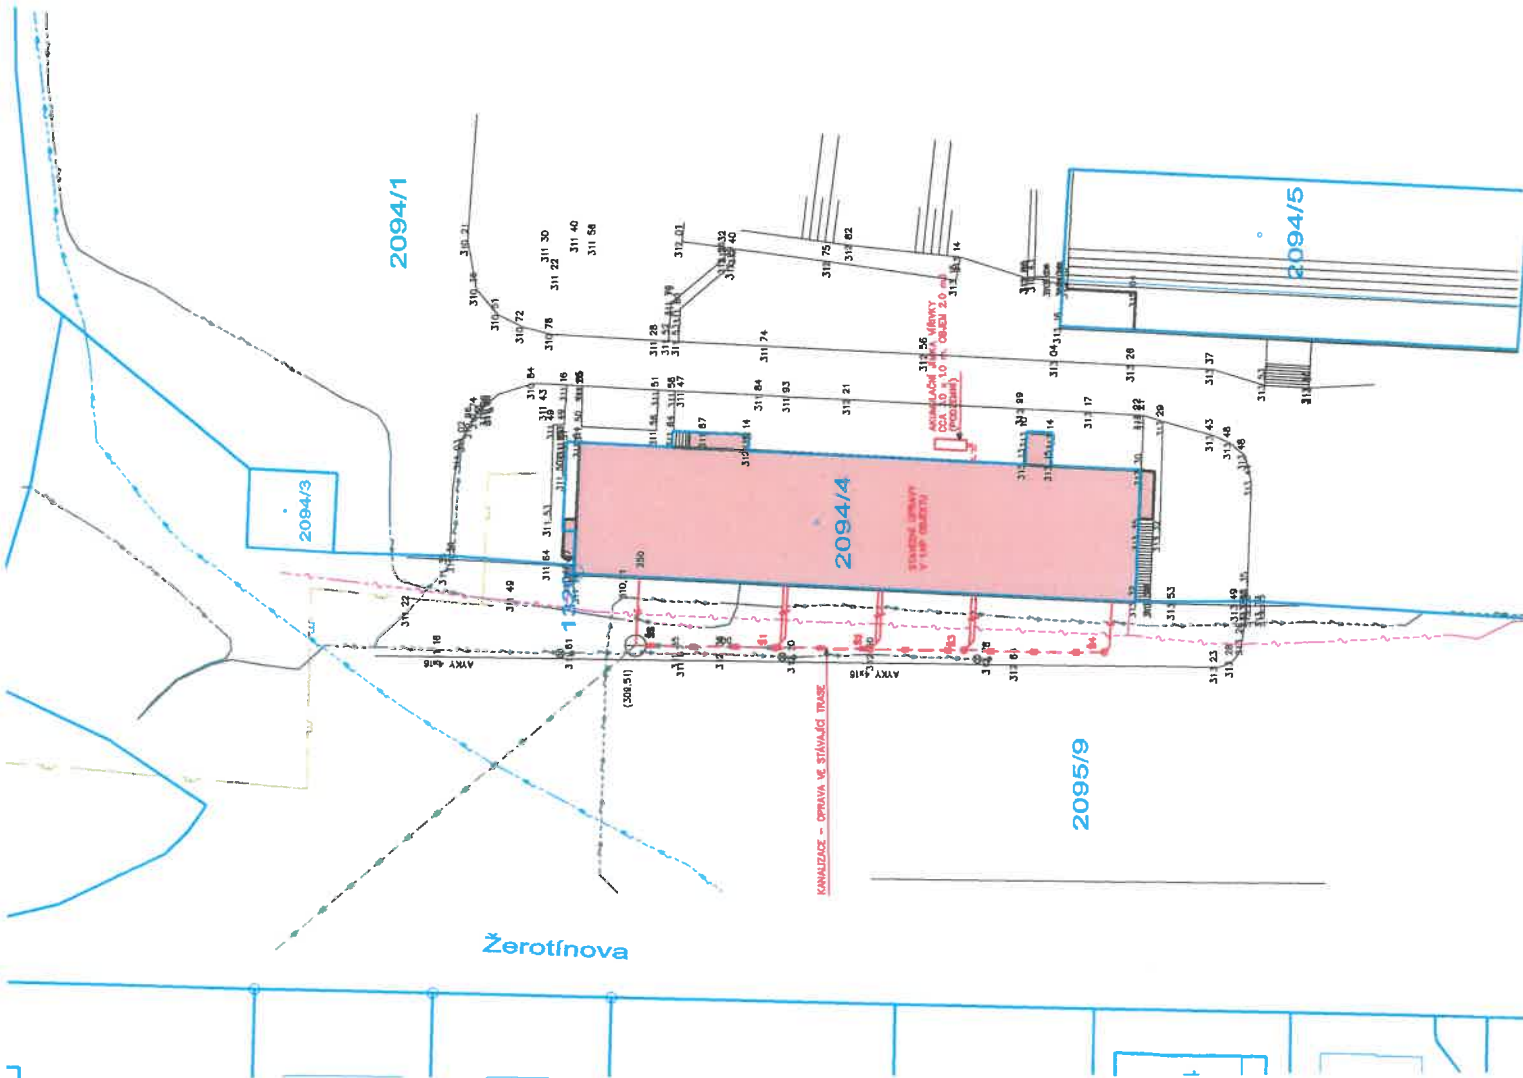

VYPRACOVANÉ: <i>Ing. Leoš Zádrapa</i>	ZODP. (PROJEKTANT): <i>Ing. Zádrapa Leoš</i>	AUTORIZOVANÉ: ING. ZÁDRAPA LEOŠ	Handba 271, 75701 Valašské Meziříčí www.lzprojekt.cz lzprojekt@lprojekt.cz IČO: 08765734 DIČ: CZ0876573
KŘENKOVÁ SOFIE	ING. ZÁDRAPA LEOŠ	ING. ZÁDRAPA LEOŠ	LZ - PROJEKT plus s.r.o.
INVESTOR ADRESA MĚSTO VALAŠSKÉ MEZIRÍČÍ NÁMĚSTÍ 7/5, 75701 VALAŠSKÉ MEZIRÍČÍ	MĚSTO VALAŠSKÉ MEZIRÍČÍ NÁMĚSTÍ 7/5, 75701 VALAŠSKÉ MEZIRÍČÍ	STUPEŇ DATUM ZAKÁZKA	DUR+DSP 10/2023 2023_25
C	SITUACE		
–C3–	KOORDINAČNÍ SITUACE	M 1:500	