



Rozvaděč RH - přehledové schéma, II. část

Název akce: Stavební úpravy I.NP objektu č.p. 736, Žerotínova ulice, Valašské Meziříčí
Investor: Město Valašské Meziříčí, Náměstí 7/5, 757 01, Valašské Meziříčí

Předchází na výkrese PS I. část

3+N+PE st. 50Hz 400/230V / TN-C-S

Pokračování na výkrese PS III. část

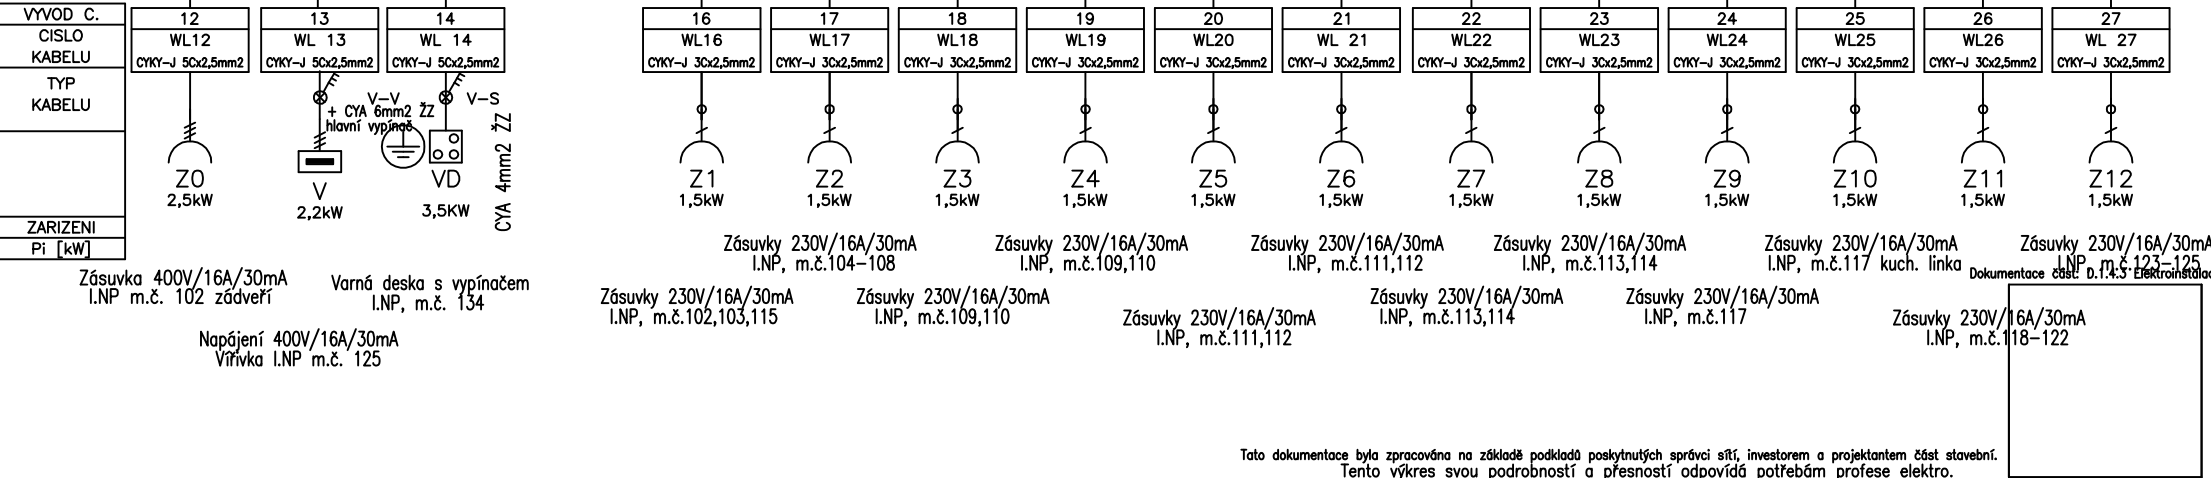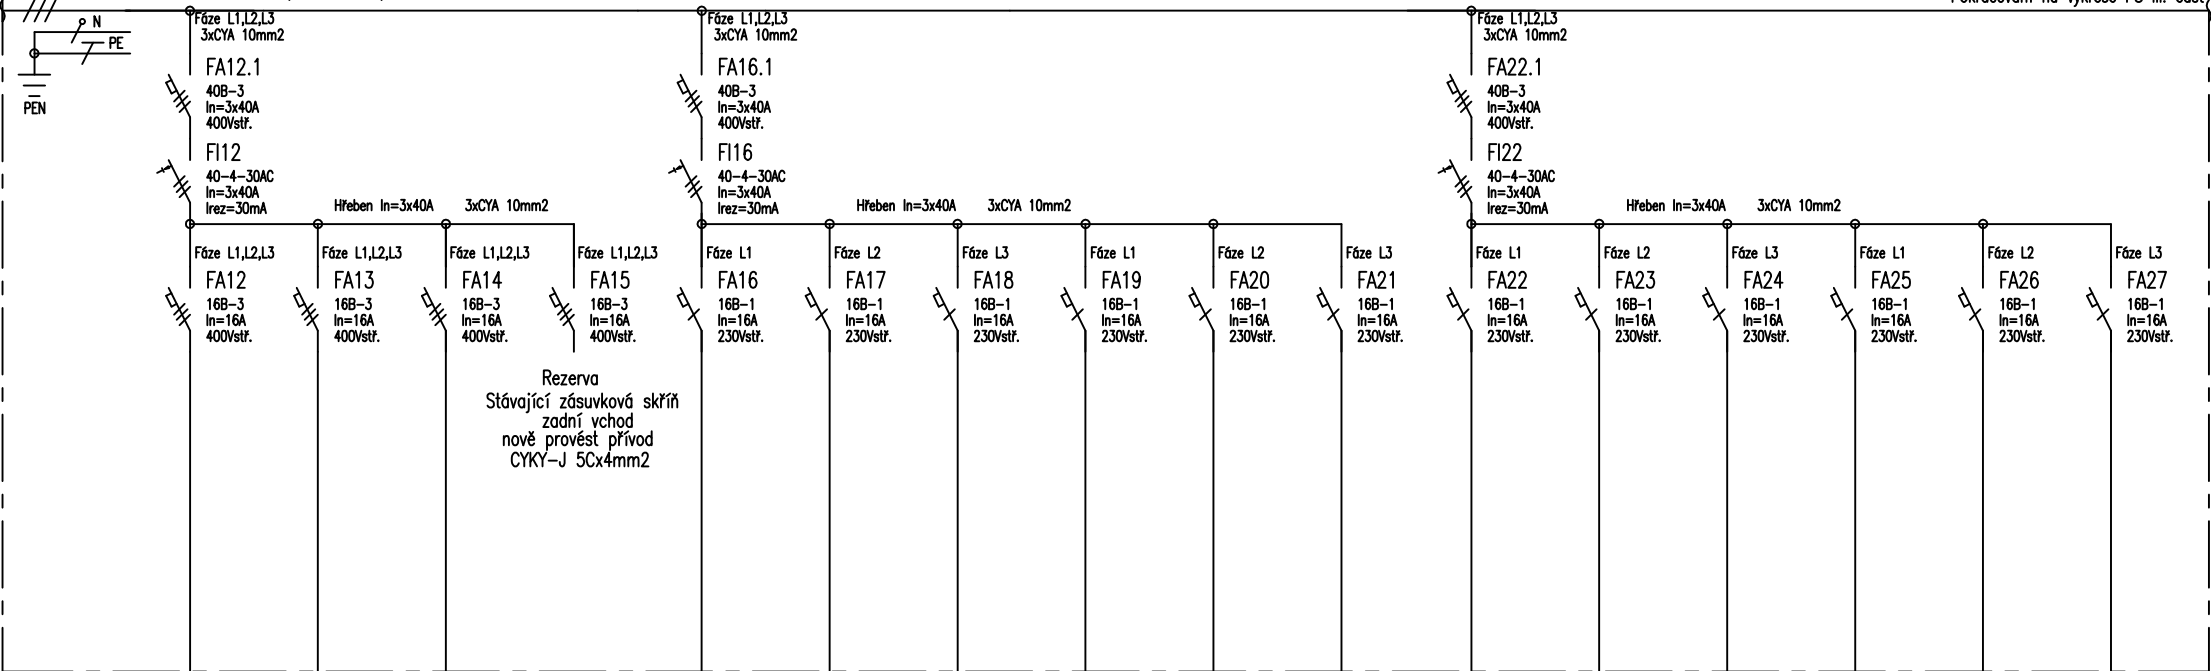

TYP PROVEDENÍ: Oceloplechový modulový zapuštěný rozvaděč pod omítku, 8x24modulů
KRYTÍ: In=80A, IP40/20, třída ochrany I., dvířka průhledné
ROZMĚRY: šíře 450mm, výška 1150mm, hloubka 150mm
DĚLENÍ: Bez dělení, jednodveřový, 192modulů
NÁTĚR: ŠEDÁ RAL 7036
OBSLUHA: PRAC. POUČENÝMI
PŘÍVOD (Y): SHORA, pod omítkou
VÝVODY: NAHORU, pod omítkou

Tato dokumentace byla zpracována na základě podkladů poskytnutých správci sítí, investorem a projektantem část stavební. Tento výkres svou podrobností a přesností odpovídá potřebám profese elektro. Pro přesné odměřování je určena katastrální mapa dotčeného území a dokumentace část stavební.				Rozvaděč RH - přehledové schéma, II. část		Stupeň dokumentace: DŮR+DSP
LIST C.: 1.	LISTU: 1x44	OBJ.C./P.J: SO 01 č.p. 736	ZAK.CÍSLO: 23/2024	AKCE: Stavební úpravy I.NP objektu č.p.736, Žerotínova ulice, VM	ARCHIVNÍ CÍSLO:	
Měřítka: -----	Ing. Pavel Poruba IČ:46574450	PROVEDL: ing. Poruba	DATUM: 06/2024	INVESTOR: Město Valašské Meziříčí, Náměstí 7/5, 757 01, Valašské Meziříčí	VÝKRES CÍSLO: E-05	