


Rozvaděč R1 - přehledové schéma vývodu

Název akce: Stavební úpravy I.NP objektu č.p. 736, Žerotínova ulice, Valašské Meziříčí
Investor: Město Valašské Meziříčí, Náměstí 7/5, 757 01, Valašské Meziříčí

Předchozí na výkrese PS I. část
3+N+PE st. 50Hz 400/230V / TN-C-S

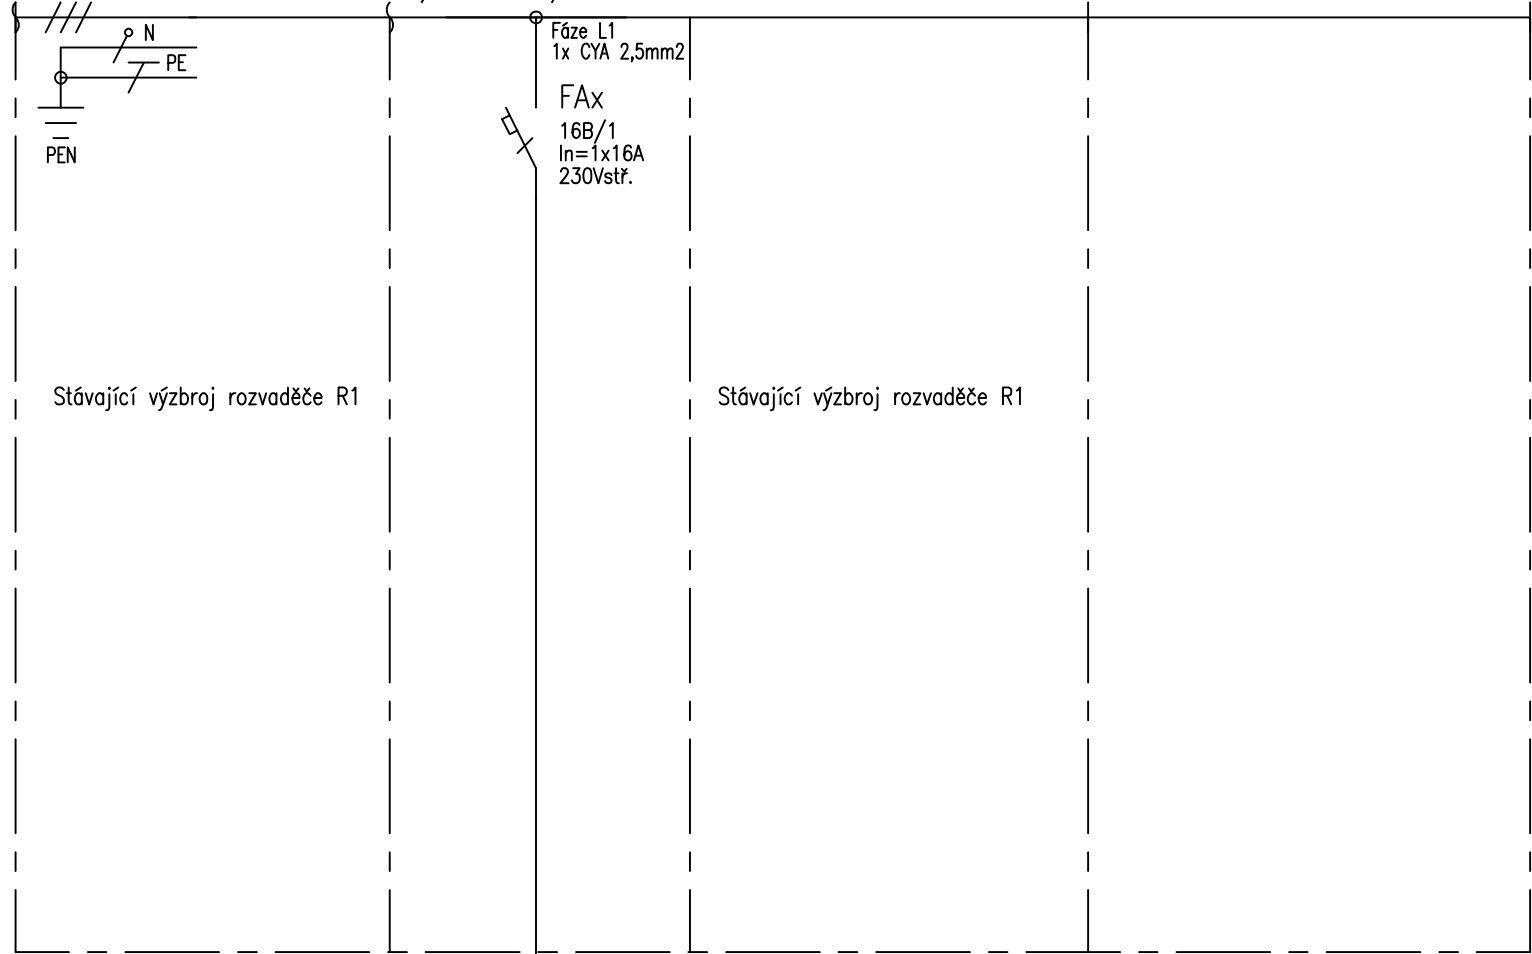

| |
|--------------|
| VÝVOD C. |
| CISLO KABELU |
| TYP KABELU |
| |
| ZARIZENI |
| Pi [kW] |

| |
|------------------|
| xx. |
| WL xx |
| CYKY-J 3Cx2,5mm2 |



C3
0,34kW

Oběhové čerpadlo C3 přes zásuvku 230V/16A
výměňíková stanice I.PP

Dokumentace část: D.1.4.3 Elektroinstalace

TATO DOKUMENTACE JE ZPRACOVÁNA V SOULADU S VYHLÁŠKOU 499/2006
Sb. A S VYHLÁŠKOU
503/2006 Sb. PRO ÚČELY STAVEBNÍHO A ÚZEMNÍHO ŘÍZENÍ.
TENTO STUPEŇ PROJEKTOVÉ DOKUMENTACE NENAHAŽUJE DOKUMENTACI
PROVÁDĚCÍ.

Tato dokumentace byla zpracována na základě podkladů poskytnutých správcí sítí, investorem a projektantem část stavební.
Tento výkres svou podrobností a přesností odpovídá potřebám profese elektro.

Pro přesné odměřování je určena katastrální mapa dotčeného území a dokumentace část stavební.

Stupeň dokumentace: DÚR+DSP

| | | | | |
|--|--|-----------------------|--|-----------------------|
| LIST C.: 1. LISTU: 1xA4 | Rozvaděč R1 – přehledové schéma vývodu | | | ARCHIVNI CISLO: |
| Měřítka ---- Ing. Pavel Poruba IČ:46574450 | OBJ.C.,PJ: SO 01 č.p. 736 | ZAK.CISLO: 23/2024 | AKCE: Stavební úpravy I.NP objektu č.p.736, Žerotínova ulice, VM | VYKRES CISLO: E-08 |
| | PROVEDL: ing. Poruba | DATUM: 06/2024 | INVESTOR: Město Valašské Meziříčí, Náměstí 7/5, 757 01, Valašské Meziříčí | |