




SEVEROZÁPADNÍ POHLED

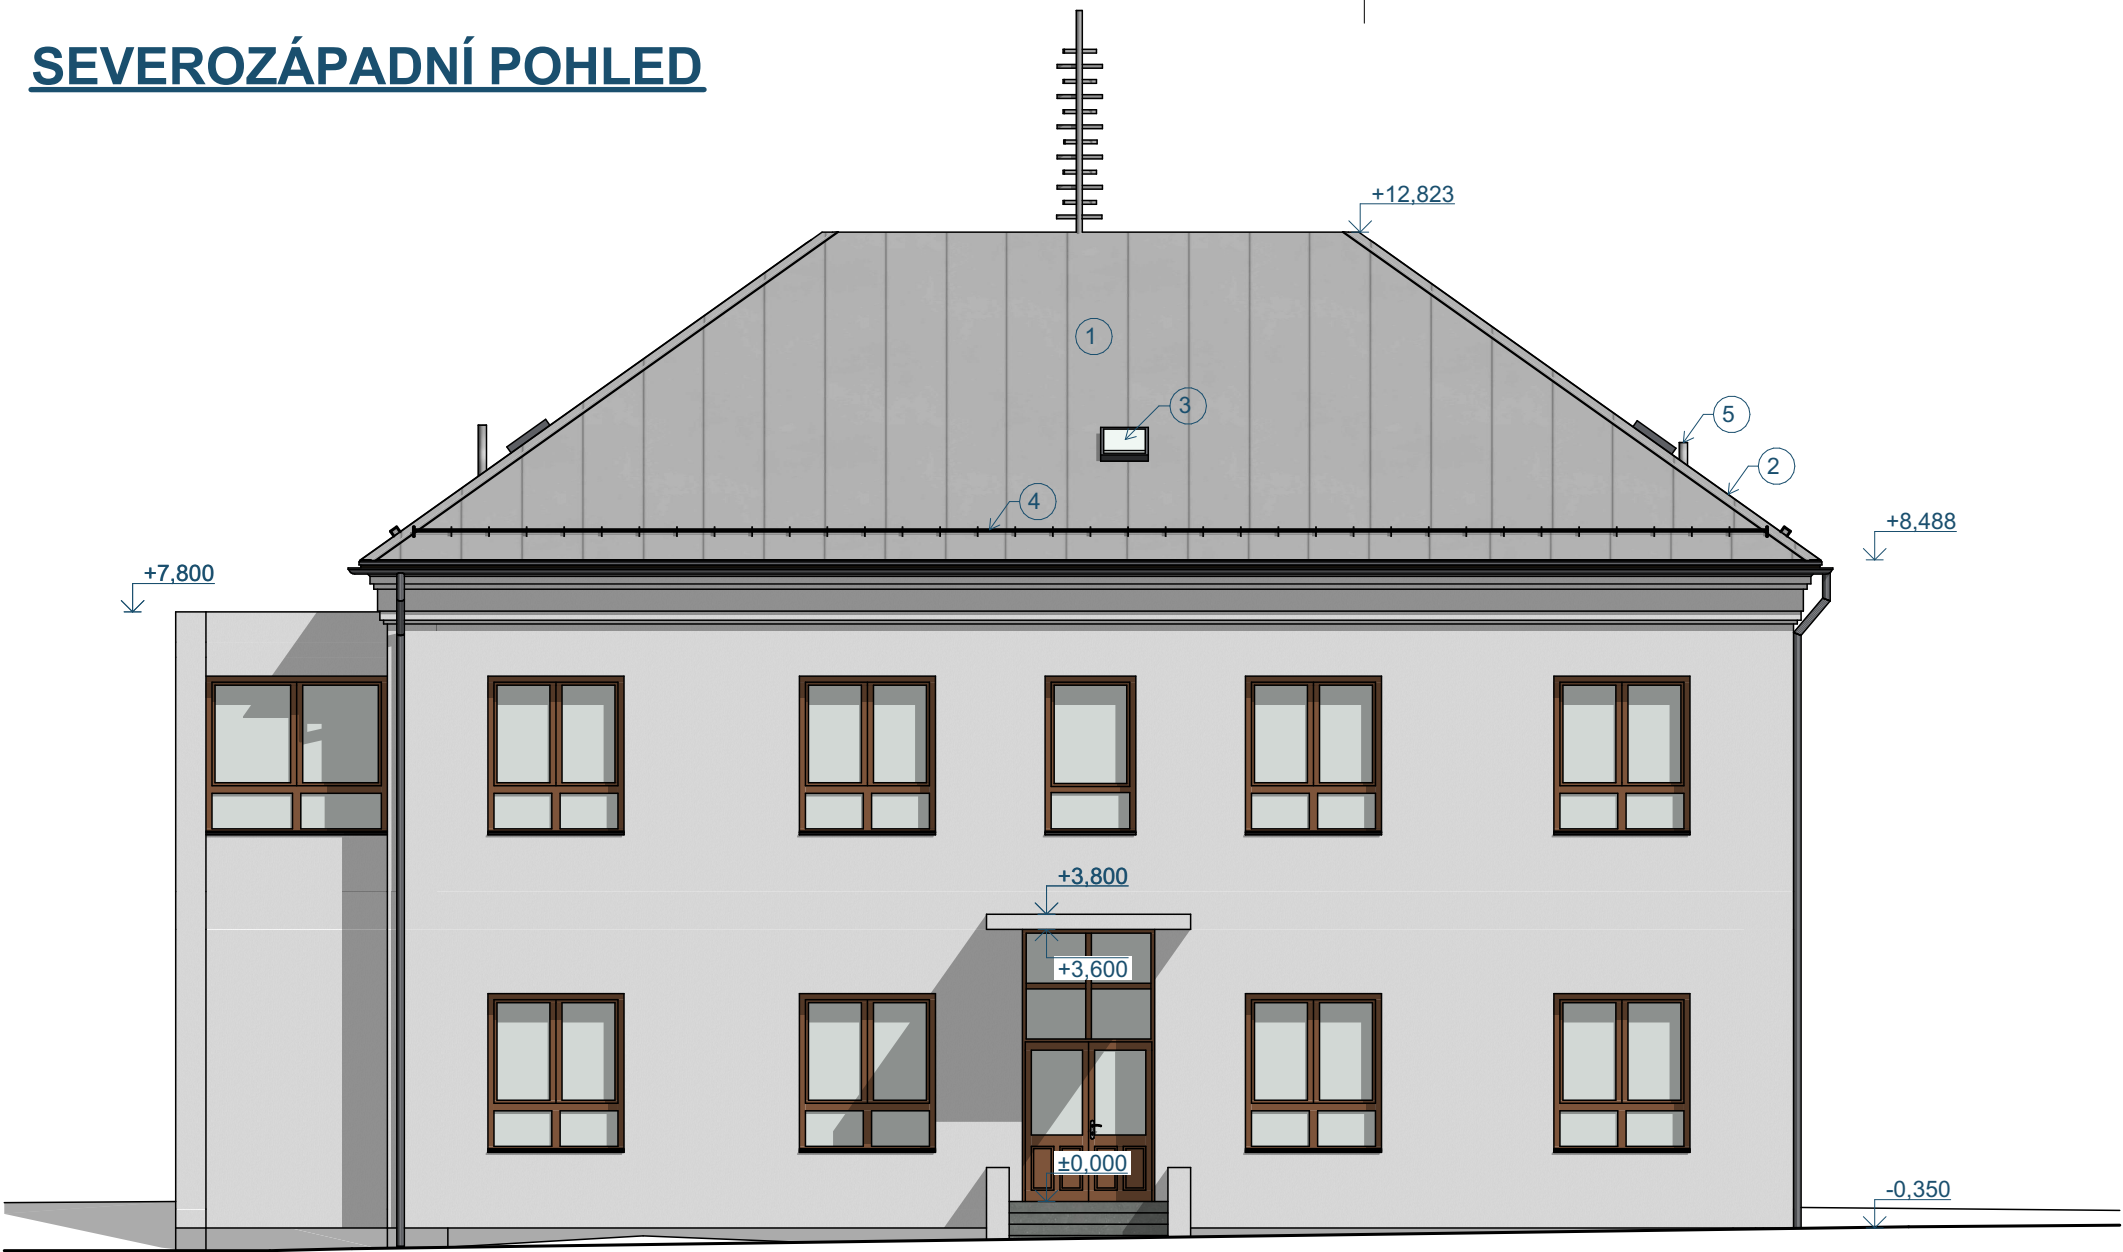


JIHOZÁPADNÍ POHLED

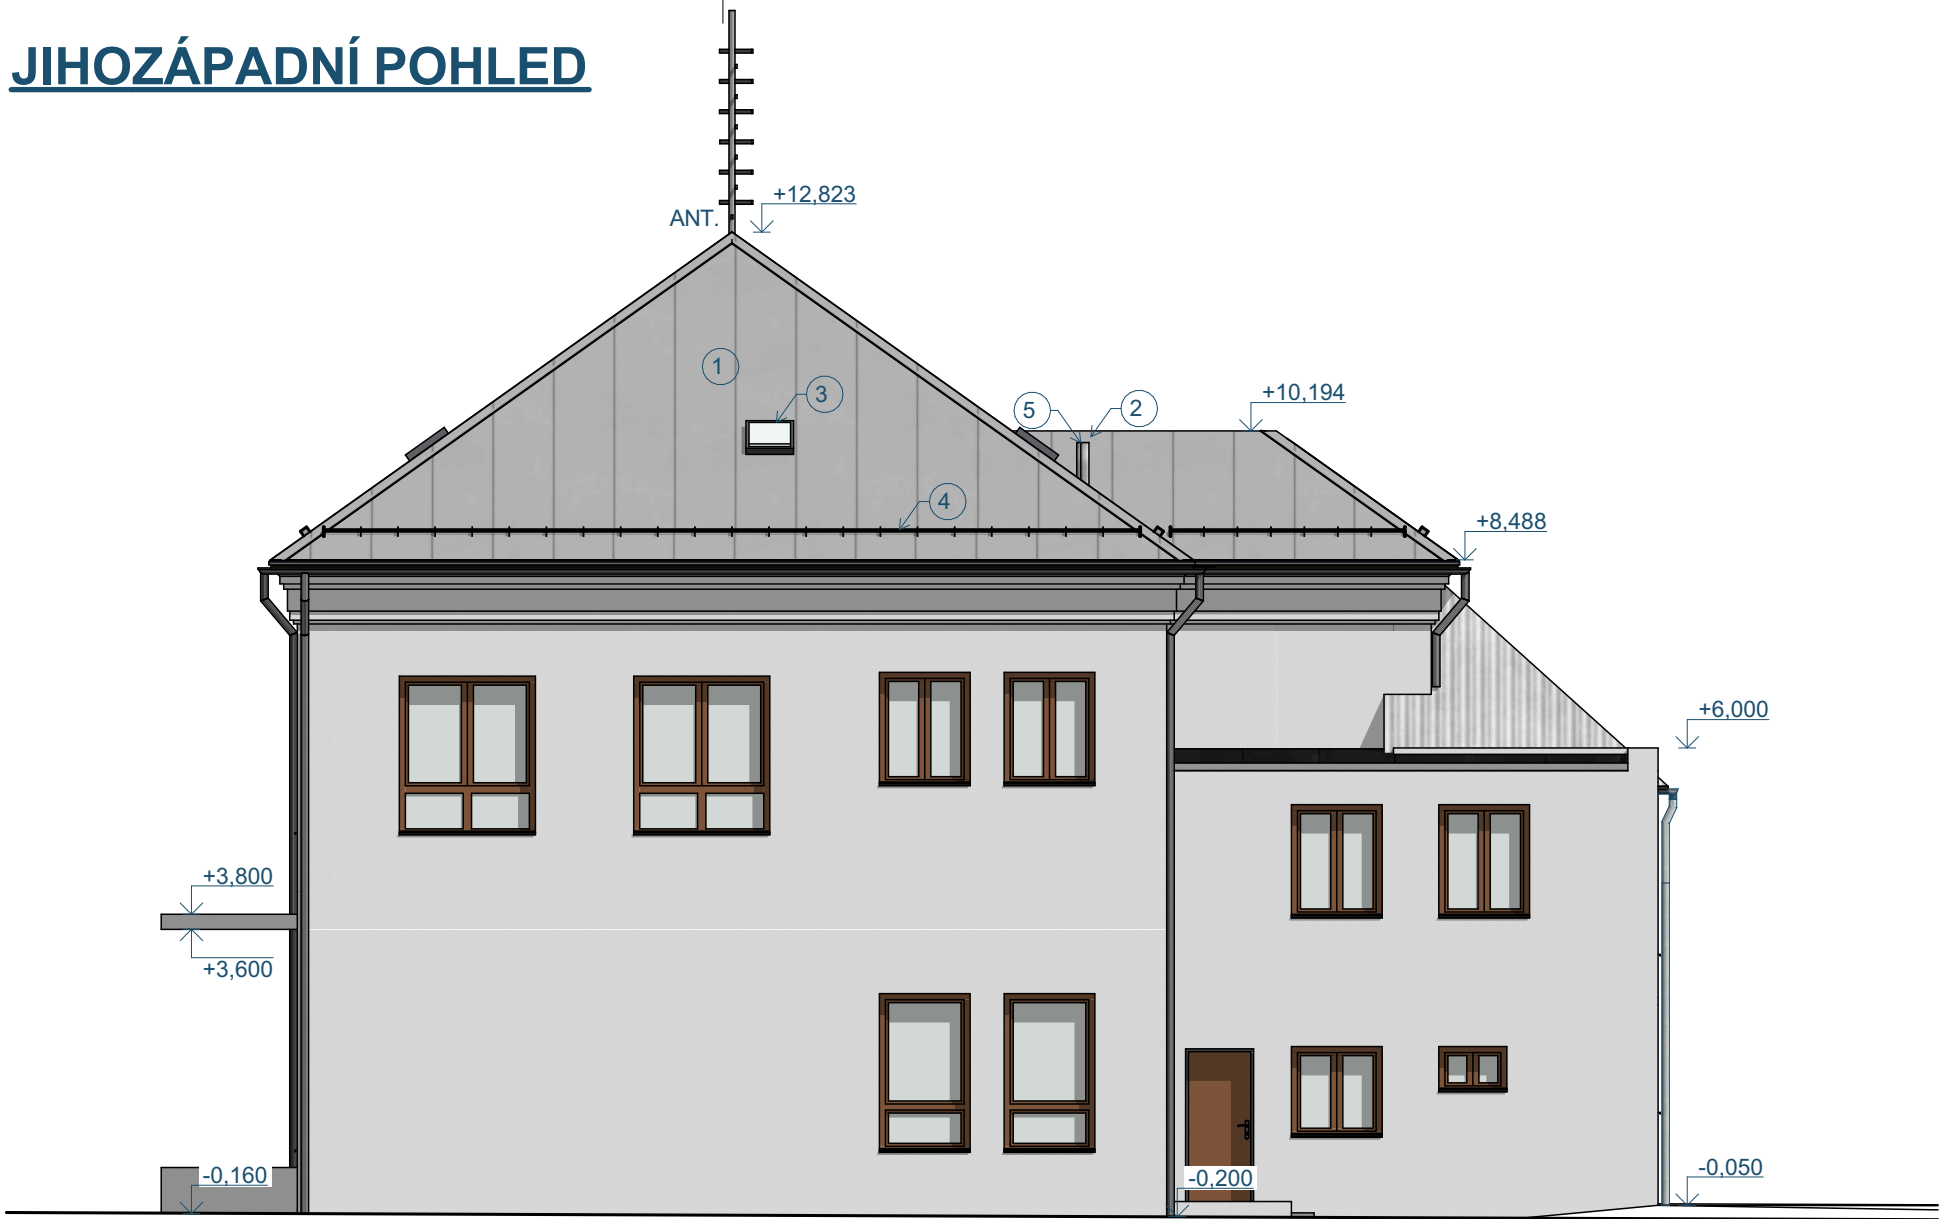

JIHOVÝCHODNÍ POHLED

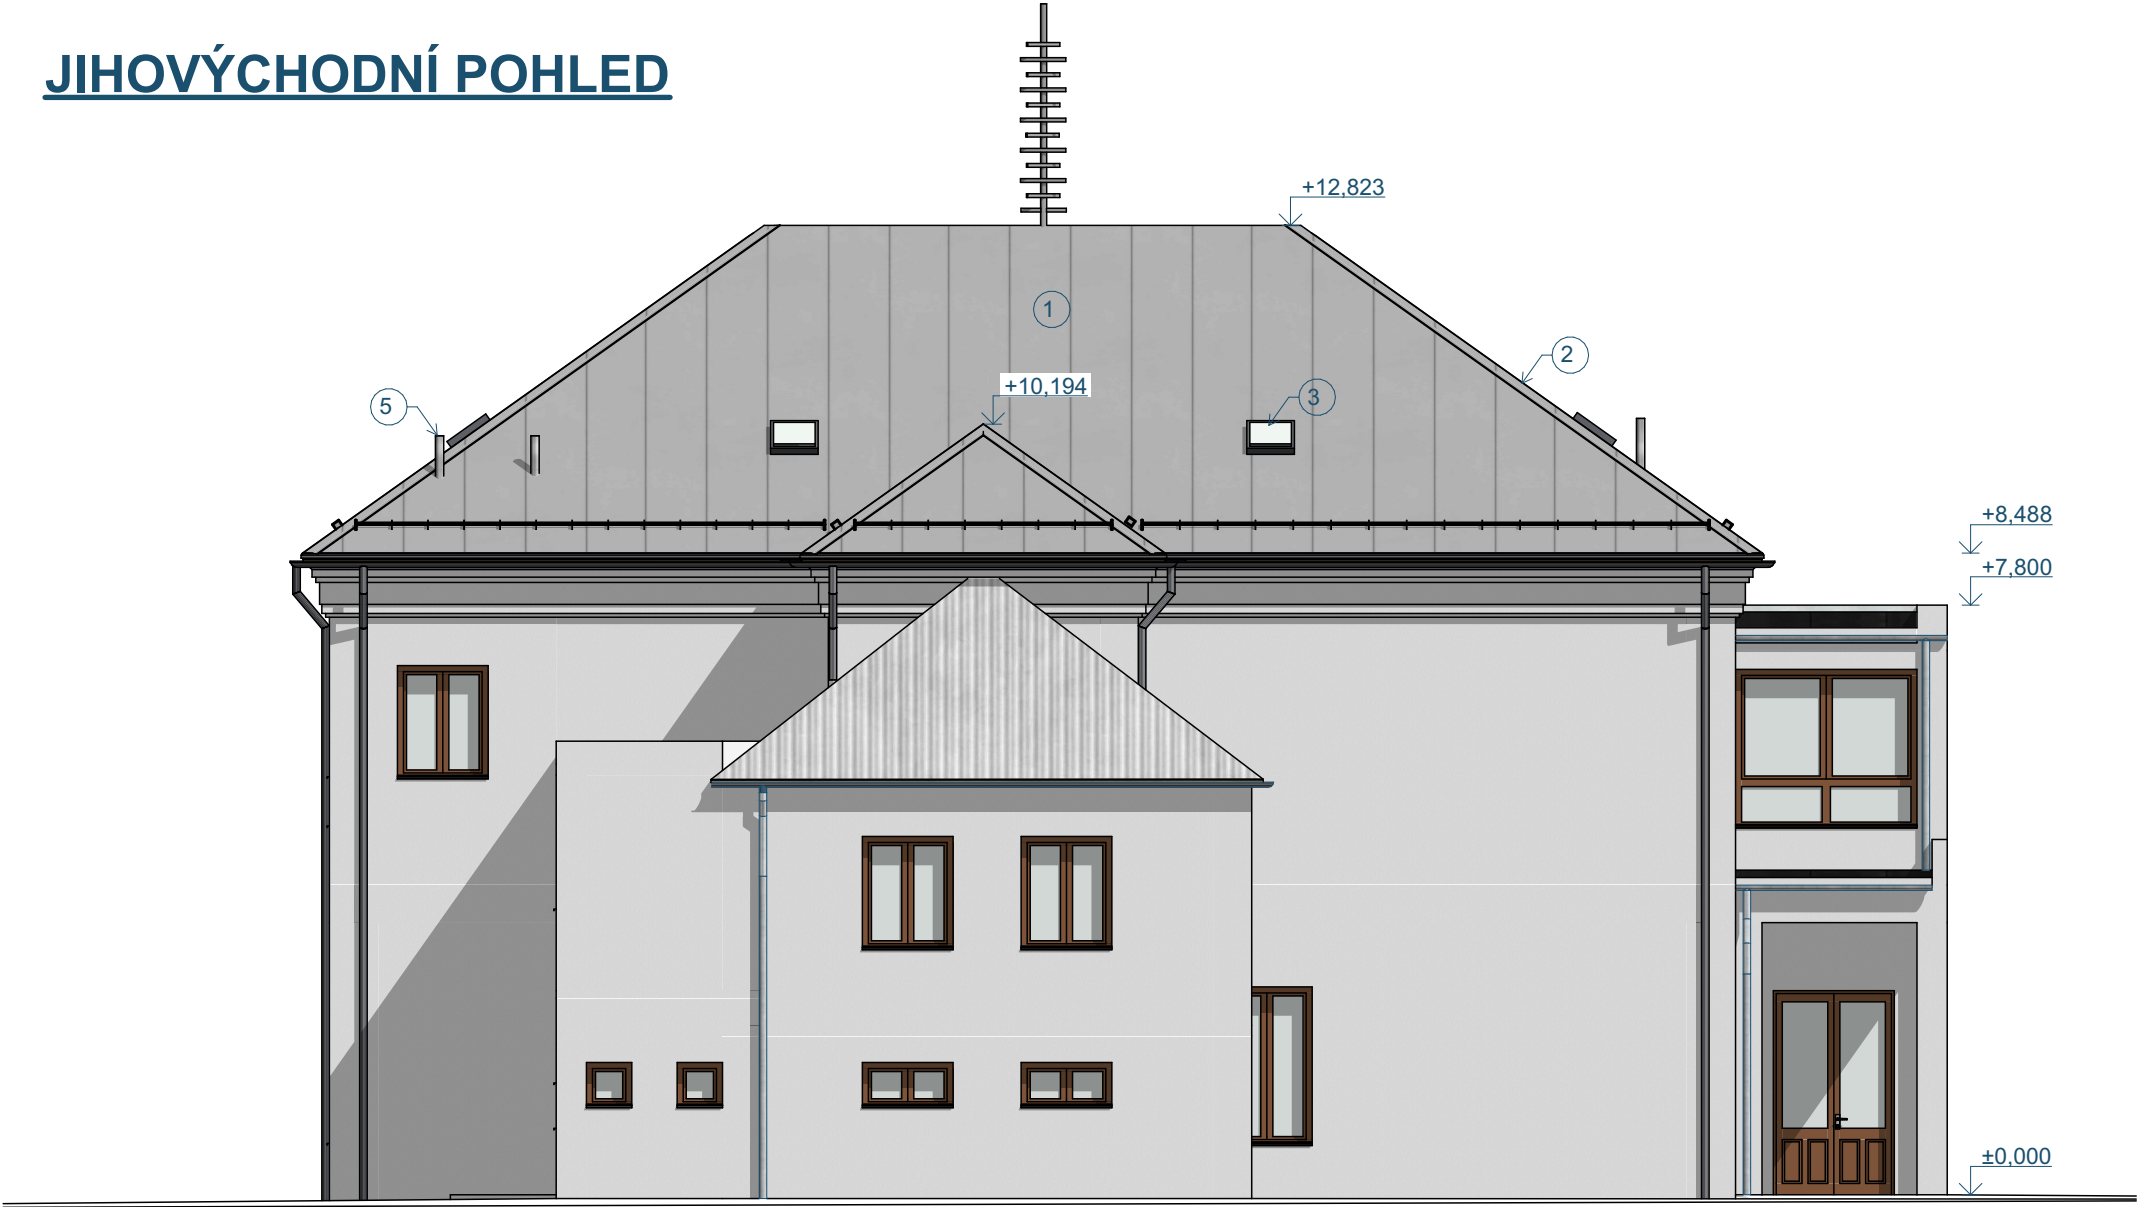

SEVEROVÝCHODNÍ POHLED

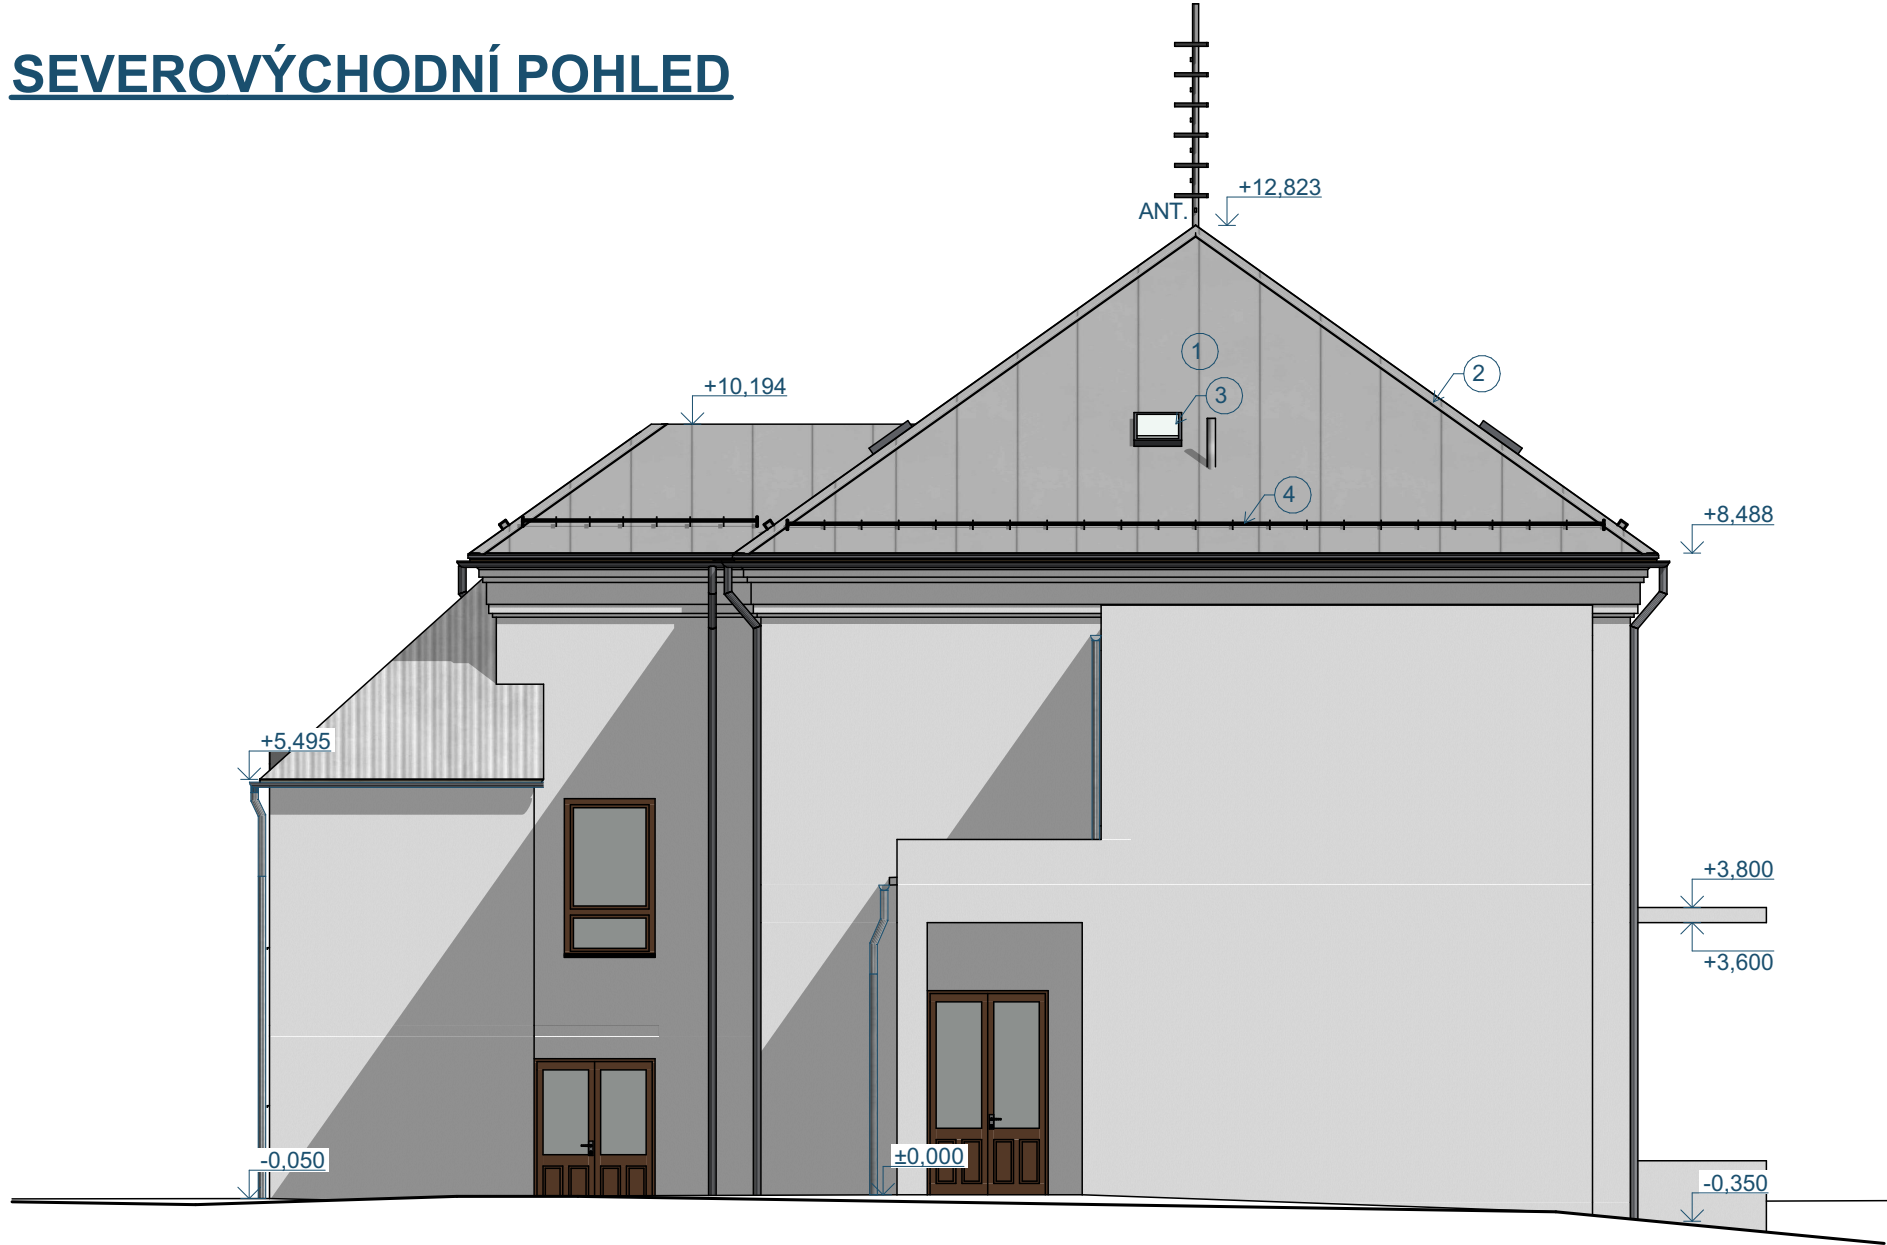

LEGENDA

- 1 NOVÝ STŘEŠNÍ PLÁŠŤ - HLINÍKOVÁ KRYTINY
- 2 NOVÉ KLEMPÍŘSKÉ PRVKY - OPLECHOVÁNÍ, ŽLABY, SVODY
- 3 NOVÁ STŘEŠNÍ OKNA
- 4 SNĚHOVÉ ZACHYTÁVAČE
- 5 ODVĚTRÁVACÍ KOMÍNKY KANALIZACE

ZODP. PROJEKTANT	VYPRACOVAL	<div></div> <div>PRŮZKUMY * ZAMĚŘENÍ * PROJEKTY</div> <div>28. ŘÍJNA 201</div> <div>OSTRAVA - MAR. HORY</div>	
ING. RADAN SLEŽKA	TOMÁŠ PILÁŘÍK		
MÍSTO	BYNINA 66, 757 01 VALAŠSKÉ MEZIŘÍČÍ - BYNINA		
INVESTOR	MĚSTO VALAŠSKÉ MEZIŘÍČÍ NÁMĚSTÍ 7/5, 757 01 VALAŠSKÉ MEZIŘÍČÍ		
MŠ BYNINA, STROPY NAD 2.NP, NOVÝ KROV		DATUM	06/2025
		ÚČEL	DPS
		ČÍSLO ZAK.	4126
POHLEDY - NOVÝ STAV		PARÉ Č.:	
		MĚŘÍTKO	VÝKRES Č.
		1:100	D.1.1.3.15