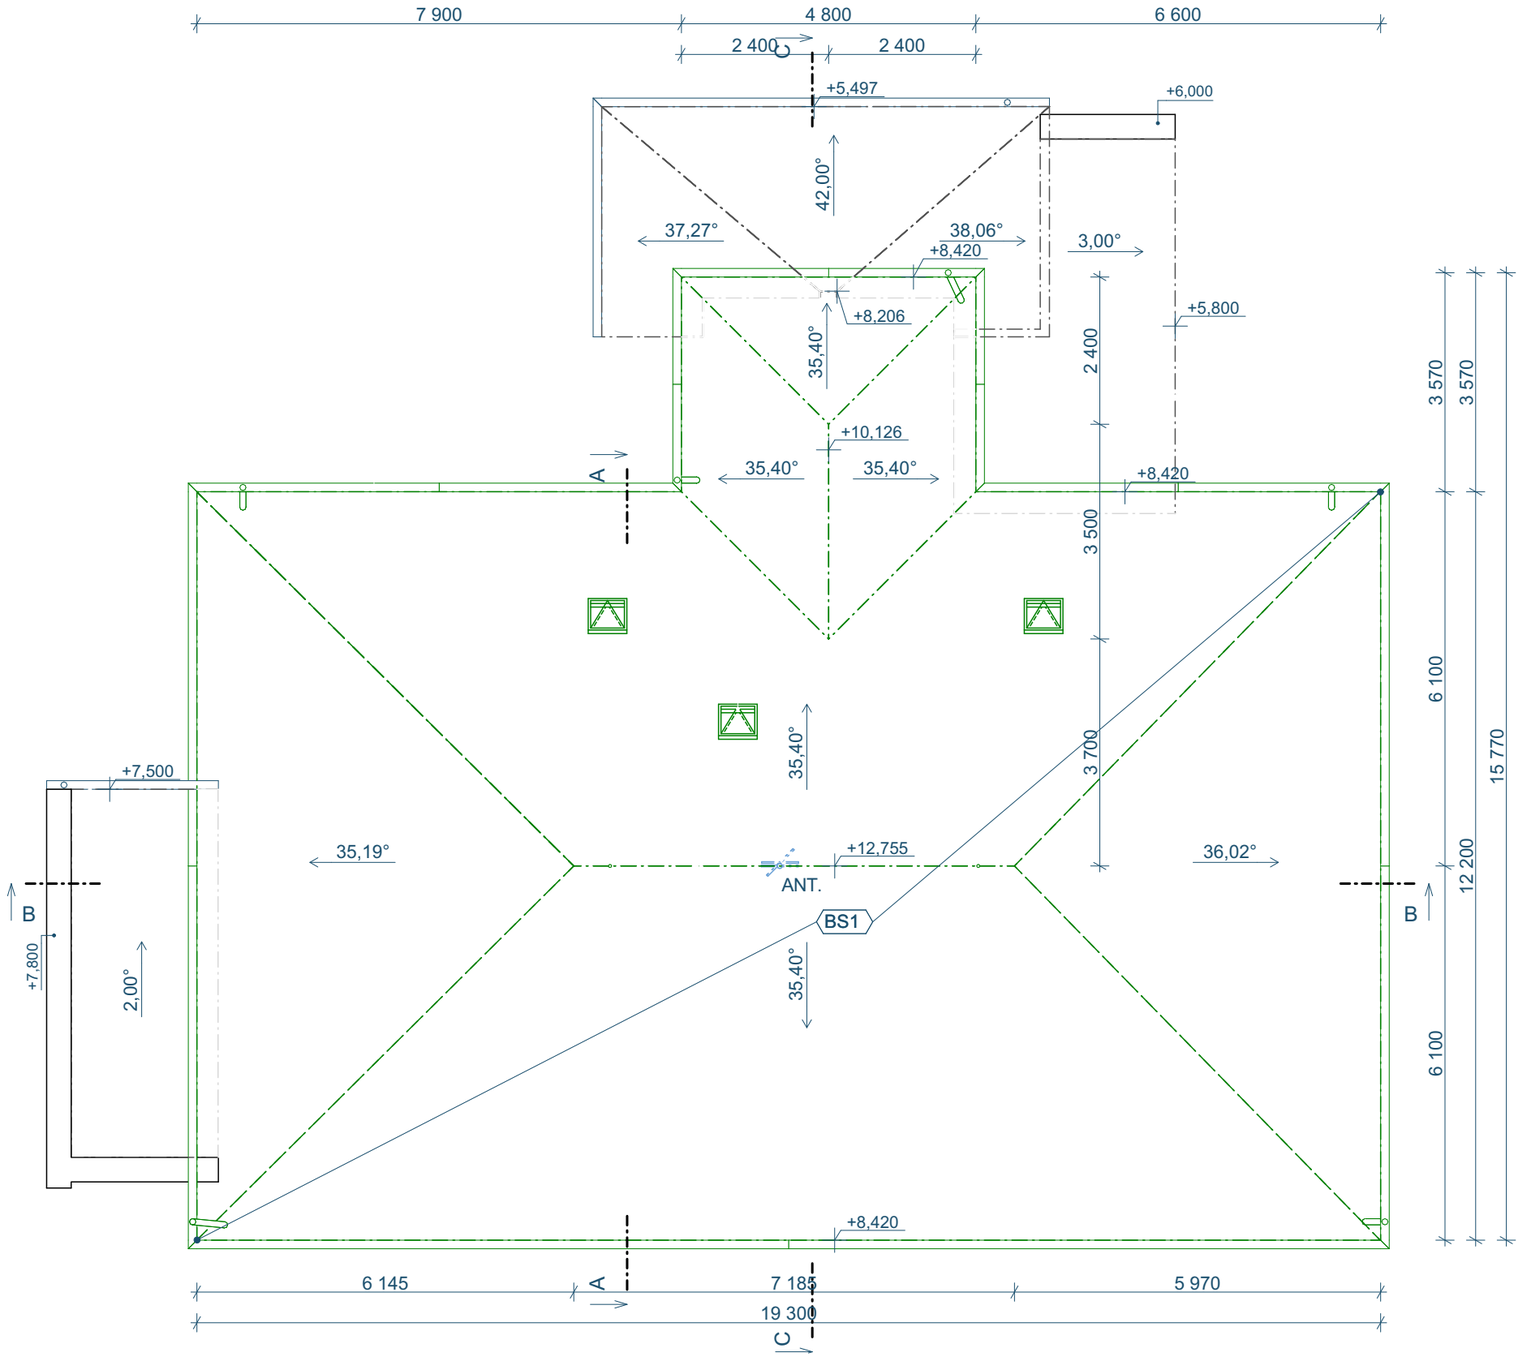

LEGENDA MATERIÁLŮ

STÁVAJÍCÍ

DEMONTÁŽ + ZPĚTNÁ MONTÁŽ

STÁVAJÍCÍ KONSTRUKCE

BOURANÉ

BOURANÉ KONSTRUKCE

POZNÁMKY:

ANT.	ANTÉNA - DEMONTÁŽ A ZPĚTNÁ MONTÁŽ
BSx	BOURANÉ STŘECHY, VIZ SKLADBY KONSTRUKCÍ

STÁVAJÍCÍ STAV

NEBOURANÉ STŘECHY Z PLECHOVÉ STŘEŠNÍ KRYTINY. PULTOVÉ STŘECHY Z ASFALTOVÝCH PÁSŮ.

BOURACÍ PRÁCE

ROZEBRAT CELÉ STŘEŠNÍ SOUVRSTVÍ - PLECHOVÁ KRYTINA VČETNĚ LAŤOVÁNÍ,HYDROIZOLACE A CELOPLOŠNÉ DŘEVĚNÉ BEDNĚNÍ Z PRKEN. PO ROZEBRÁNÍ STŘEŠNÍHO PLÁŠTĚ CHRÁNIT OBJEKT PŘED DEŠTĚM - ZATEČENÍ DO OBJEKTU

DEMONTOVAT VEŠKERÉ STŘEŠNÍ VÝLEZY

DEMONTOVAT VEŠKERÉ KLEMPÍŘSKÉ PRVKY - ŽLABY, SVODY, OPLECHOVÁNÍ STŘECHY

DEMONTOVAT HROMOSVODNOU SOUSTAVU A ANTÉNU

ZODP. PROJEKTANT	VYPRACOVAL
ING. RADAN SLEŽKA	TOMÁŠ PILÁRIK
MÍSTO	BYNINA 66, 757 01 VALAŠSKÉ MEZIŘÍČÍ - BYNINA
INVESTOR	MĚSTO VALAŠSKÉ MEZIŘÍČÍ NÁMĚSTÍ 7/5, 757 01 VALAŠSKÉ MEZIŘÍČÍ

PRŮZKUMY * ZAMĚŘENÍ * PROJEKTY
28. ŘÍJNA 201
OSTRAVA - MAR. HORY

DATUM	06/2025
ÚČEL	DPS
ČÍSLO ZAK.	4126
PARÉ Č.:	

MŠ BYNINA, STROPY NAD 2.NP, NOVÝ KROV

PŮDORYS STŘECHY - BOURACÍ PRÁCE

MĚŘÍTKO	VÝKRES Č.
1:100	D.1.1.3.4