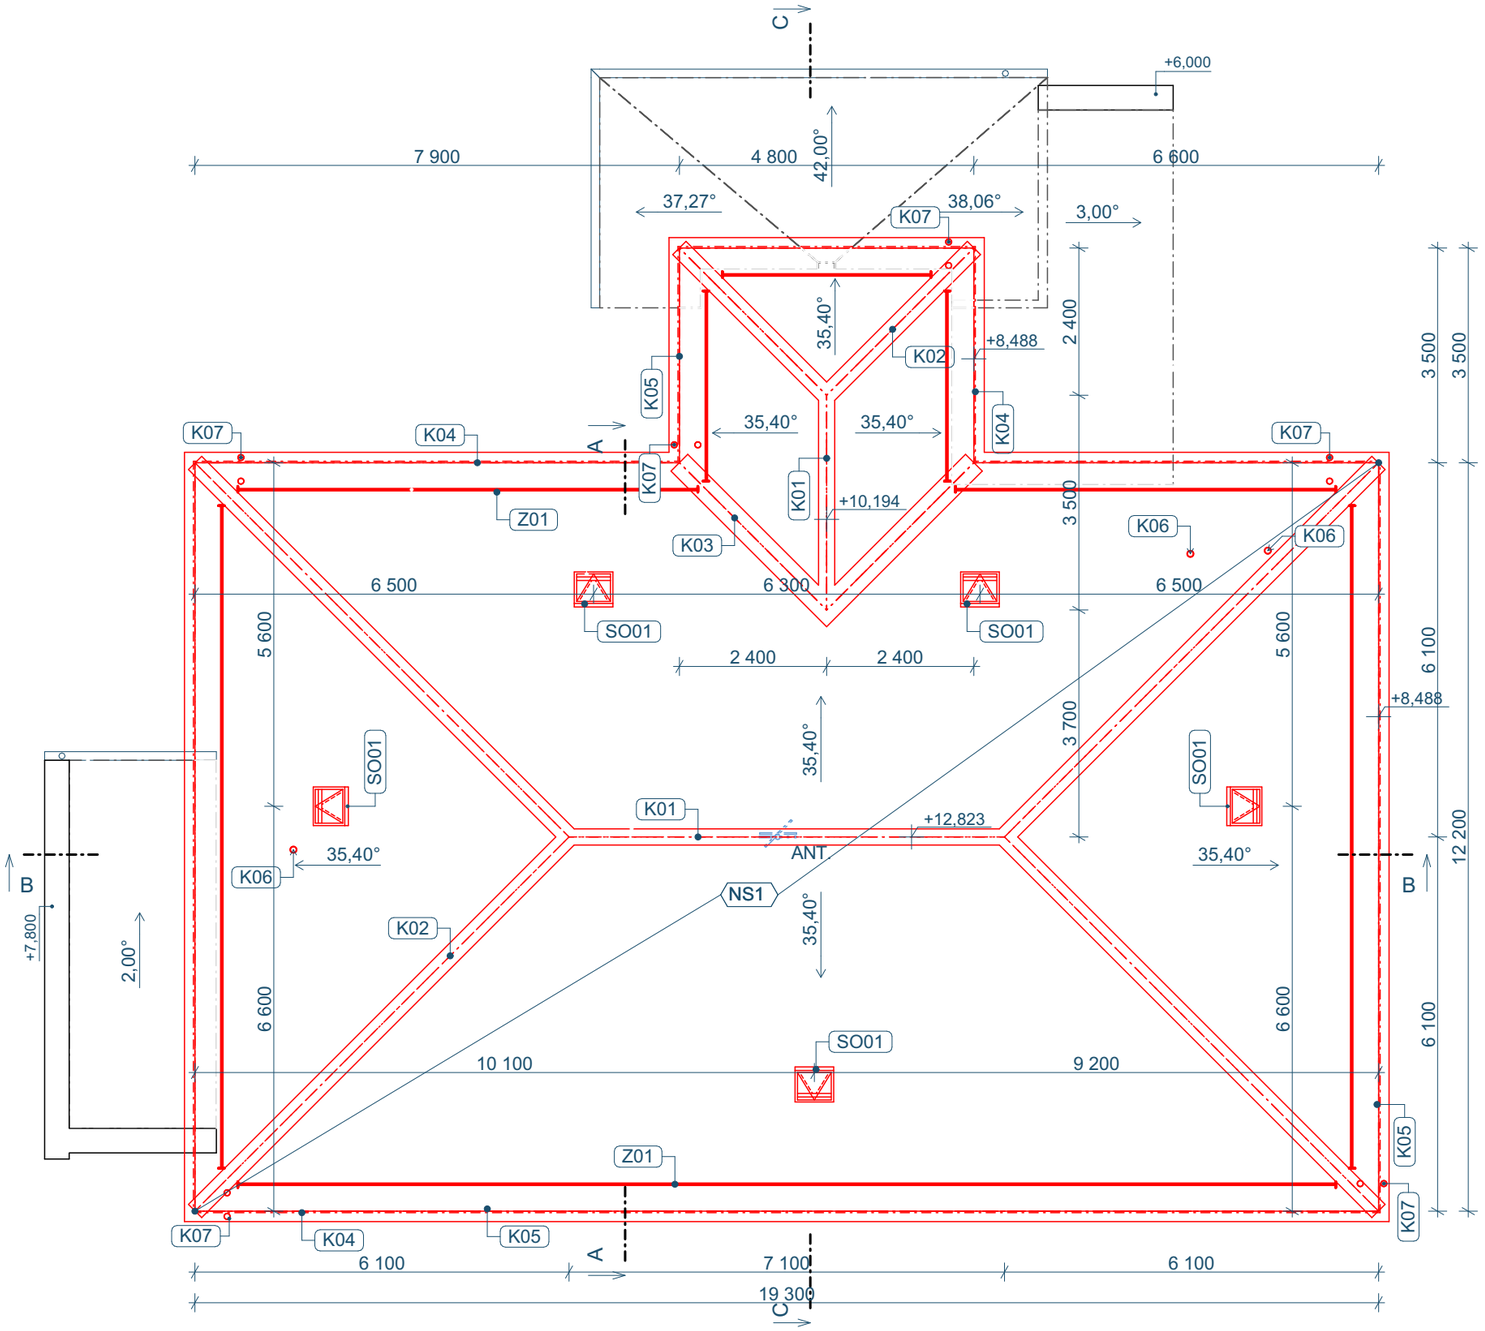

LEGENDA MATERIÁLŮ

STÁVAJÍCÍ

DEMONTÁŽ + ZPĚTNÁ MONTÁŽ

STÁVAJÍCÍ KONSTRUKCE

NOVÉ

NOVÉ KONSTRUKCE

POZNÁMKY:

ANT.	ANTÉNA - DEMONTÁŽ A ZPĚTNÁ MONTÁŽ
NSx	NOVÉ STŘECHY, VIZ SKLADBY KONSTRUKCÍ
SOx, Zx, Kx	STŘEŠNÍ OKNA, ZÁMEČNICKÉ A KLEMPÍŘSKÉ PRVKY, VIZ TABULKY PSV

STÁVAJÍCÍ STAV

NEBOURANÉ STŘECHY Z PLECHOVÉ STŘEŠNÍ KRYTINY. PULTOVÉ STŘECHY Z ASFALTOVÝCH PÁSŮ.

NOVÝ STAV

NOVÁ STŘEŠNÍ KRYTINA NA ZÁMKY - LAKOVANÝ AL PLECH, BARVA DLE VÝBĚRU INVESTORA.

NA KROKVE CELOPLOŠNÉ BEDNĚNÍ, DIFUZNÍ FOLIE, LAŤOVÁNÍ, OSB DESKY, ASFALTOVÝ PÁS A KRYTINA.
PO ODKRYTÍ STŘECHY NUTNO PROVÉST OPATŘENÍ PROTI ZATEČENÉ VODY DO OBJEKTU

NOVÉ KLEMPÍŘSKÉ PRVKY - NOVÉ ŽLABY A SVODY, OPLECHOVÁNÍ ATD. LAKOVANÝ AL PLECH, BARVA DLE STŘEŠNÍ KRYTINY. DO STŘECHY VLOŽENY NOVÉ ODVĚTRÁVACÍ POTRUBÍ

DO STŘECHY VLOŽIT NOVÉ STŘEŠNÍ VÝLEZY

NA STŘECHU UMÍSTIT SNĚHOVÉ ZACHYTÁVAČE A NOVÁ HROMOSVODNÁ SOUSTAVA

ZODP. PROJEKTANT	VYPRACOVAL
ING. RADAN SLEŽKA	TOMÁŠ PILÁRIK
MÍSTO	BYNINA 66, 757 01 VALAŠSKÉ MEZIŘÍČÍ - BYNINA
INVESTOR	MĚSTO VALAŠSKÉ MEZIŘÍČÍ NÁMĚSTÍ 7/5, 757 01 VALAŠSKÉ MEZIŘÍČÍ

PRŮZKUMY * ZAMĚŘENÍ * PROJEKTY
28. ŘÍJNA 201
OSTRAVA - MAR. HORY

DATUM	06/2025
ÚČEL	DPS
ČÍSLO ZAK.	4126
PARÉ Č.:	

MŠ BYNINA, STROPY NAD 2.NP, NOVÝ KROV

PŮDORYS STŘECHY - NOVÝ STAV

MĚŘÍTKO	VÝKRES Č.
1:100	D.1.1.3.11